



DISPOZIȚIA PRIMARULUI
РАСПОРЯЖЕНИЕ ПРИМАРА

Nr. 482
din 03.12.2024

Cu privire la organizarea expo-târgului
sărbătorilor de iarnă 2024-2025
pe teritoriul mun. Bălți

În conformitate cu art. 29 alin.(1), lit. h) al Legii RM privind administrația publică locală nr. 436-XVI din 28.12.2006, Legea RM cu privire la comerțul interior nr.231 din 23.09.2010, decizia Consiliului mun. Bălți nr.17/3 din 10.12.2021 „Cu privire la aprobarea Regulamentului de comerț local”, cu modificările ulterioare, în scopul creării atmosferei de sărbătoare și condițiilor favorabile pentru locuitorii și oaspeții municipiului Bălți,-

1. Se desfășoară în mun. Bălți expo-târgul sărbătorilor de iarnă 2024-2025, care va avea loc începând cu 20.12.2024 până la 15.01.2025 pe Piața Independenței și str. Independenței.
2. Se pune în sarcina Direcției Comerț să organizeze:
 - din 15.12.2024 până la 31.12.2024 comercializarea brazilor, conform schemei (anexa nr.1);
 - din 20.12.2024 până la 15.01.2025 comercializarea producției de pregătire proprie, izvarului (turnat în pahare de o singură folosință), produselor de panificație și cofetărie, suvenirelor, accesoriilor de crăciun, articolelor meșterilor populari, popcornului, vatei dulci și baloanelor, conform schemei (anexa nr.2).
3. Se stabilește, că activitatea de comerț în cadrul desfășurării expo-târgului se va desfășura fără depunerea notificărilor de inițiere a activității de comerț.
4. Î.M. „Asociația Piețelor mun. Bălți” să organizeze amplasarea căsuților și a meselor începând cu 17.12.2024, conform schemei (anexa nr.2).
5. Se stabilește regimul de funcționare a unităților de comerț: zilnic de la ora 09⁰⁰ până la ora 23⁰⁰ și în regim non-stop – la data de 20.12.2024, 24.12.2024, 31.12.2024 și 06.01.2025.
6. Se obligă comercianții care vor desfășura activitatea de comerț în cadrul expo-târgului:
 - să asigure curățenia în perimetrul locului de vânzare și să încheie contract de evacuare a deșeurilor menajere cu Î.M. „DRCD Bălți”;
 - să instaleze o placă cu denumirea întreprinderii;
 - să asigure prezența ecusonului cu indicarea prenumelui și a funcției;
 - să dispună de documente, pe suport de hârtie sau în format electronic, ce atestă calitatea și siguranța (inofensivitatea) produselor;
 - să respecte cerințele privind desfășurarea activității de comerț stabilite de legislația RM și de Regulamentul de comerț local, aprobat prin decizia Consiliului mun.Bălți nr.17/3 din 10.12.2021, cu modificările ulterioare.


7. Se recomandă Direcției Teritoriale pentru Siguranța Alimentelor mun.Bălți/Sîngerei/ Glodeni/Fălești să efectueze controlul privind siguranța produselor alimentare realizate și prezența fișei medicale a comerciantului.
8. Se recomandă Direcției Situații Excepționale mun. Bălți să organizeze măsuri de prevenire în domeniul apărării împotriva incendiilor.
9. Se recomandă Inspectoratului de Poliție mun. Bălți, Direcției de patrulare „Nord” a Inspectoratului Național de Securitate Publică, Direcției Generale „Nord” a Inspectoratului General de Carabinieri și Direcției Situații Excepționale mun. Bălți să asigure respectarea și menținerea ordinii publice și neadmiterea realizării articolelor pirotehnice și explozibile.
10. Se recomandă Inspectoratului de Poliție mun. Bălți și Direcției de patrulare „Nord” a Inspectoratului Național de Securitate Publică să permită intrarea și ieșirea transportului participanților la expo-târgul sărbătorilor de iarnă 2024-2025 în perioada desfășurării acestuia, în modul următor:
 - comercianților de brazi pe Piața Independenței, din partea str. M.Viteazul, de la ora 07⁰⁰ până la ora 08⁰⁰ și de la ora 22⁰⁰ până la ora 23⁰⁰;
 - comercianților din căsuțe pe str. Independenței, din partea Palatului de Cultură (str.Hotinului) de la ora 08⁰⁰ până la ora 09⁰⁰ și de la ora 23⁰⁰ până la ora 24⁰⁰.
11. Controlul asupra executării dispoziției se pune în sarcina viceprimarului, dl Ghenadie ȘMULSCHII.

Primar al mun. Bălți

Alexandr PETKOV

Anexa nr. 1
la Dispoziția Primarului mun. Bălți
Nr. 482 din 03.12.2024

SCHEMA LOCURILOR SOLICITATE PENTRU ACTIVITATE DE COMERT
municipiul Bălți, piața Independenței

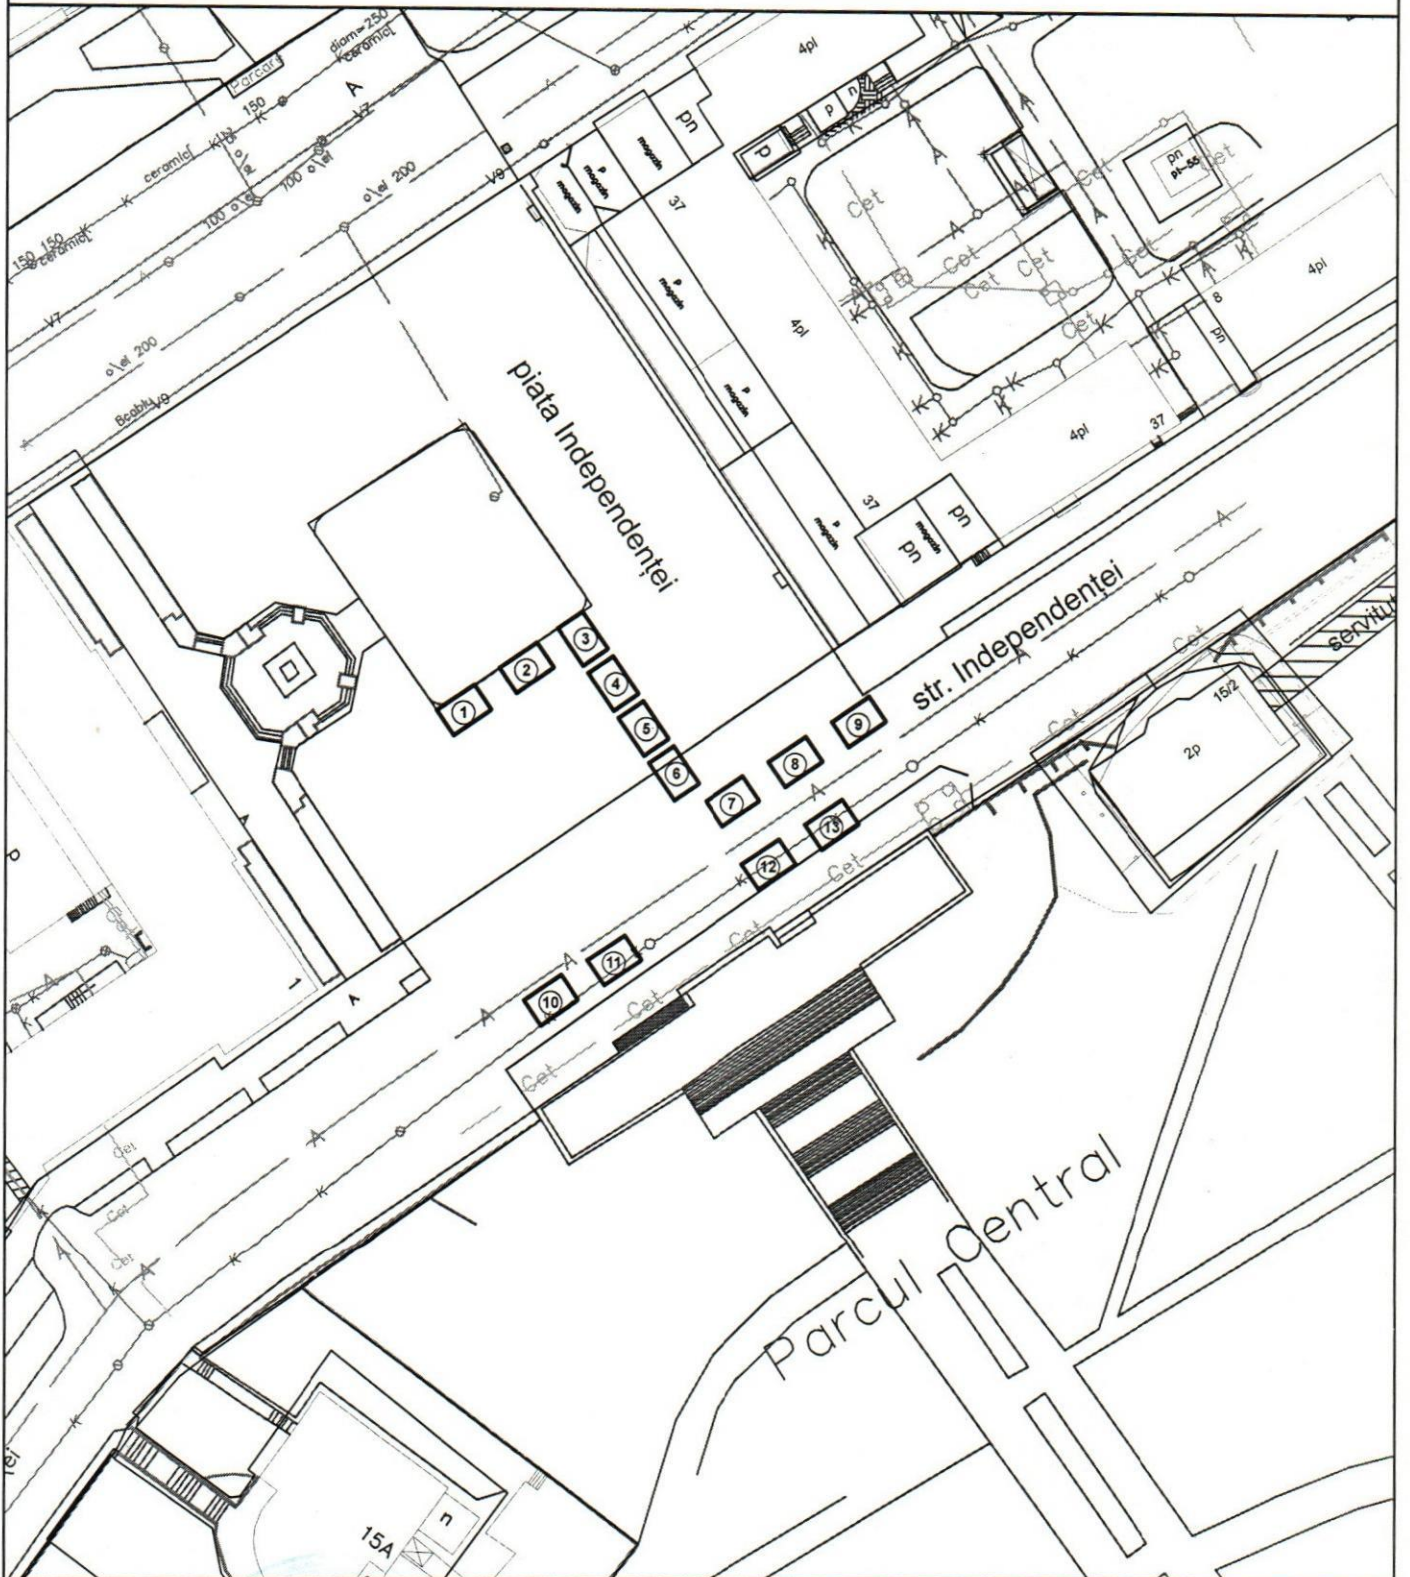

Scara 1:1000


COORDONAT:

Șef interimar Direcție Arhitectură și Urbanism,
Arhitect șef municipiul Bălți

Ivan Macovschi

Anexa nr. 2
la Dispoziția Primarului mun. Bălți
Nr. 482 din 03.12.2024

SCHEMA LOCURILOR SOLICITATE PENTRU ACTIVITATE DE COMERȚ
municipiul Bălți, strada Independenței (regiunea nr.26)

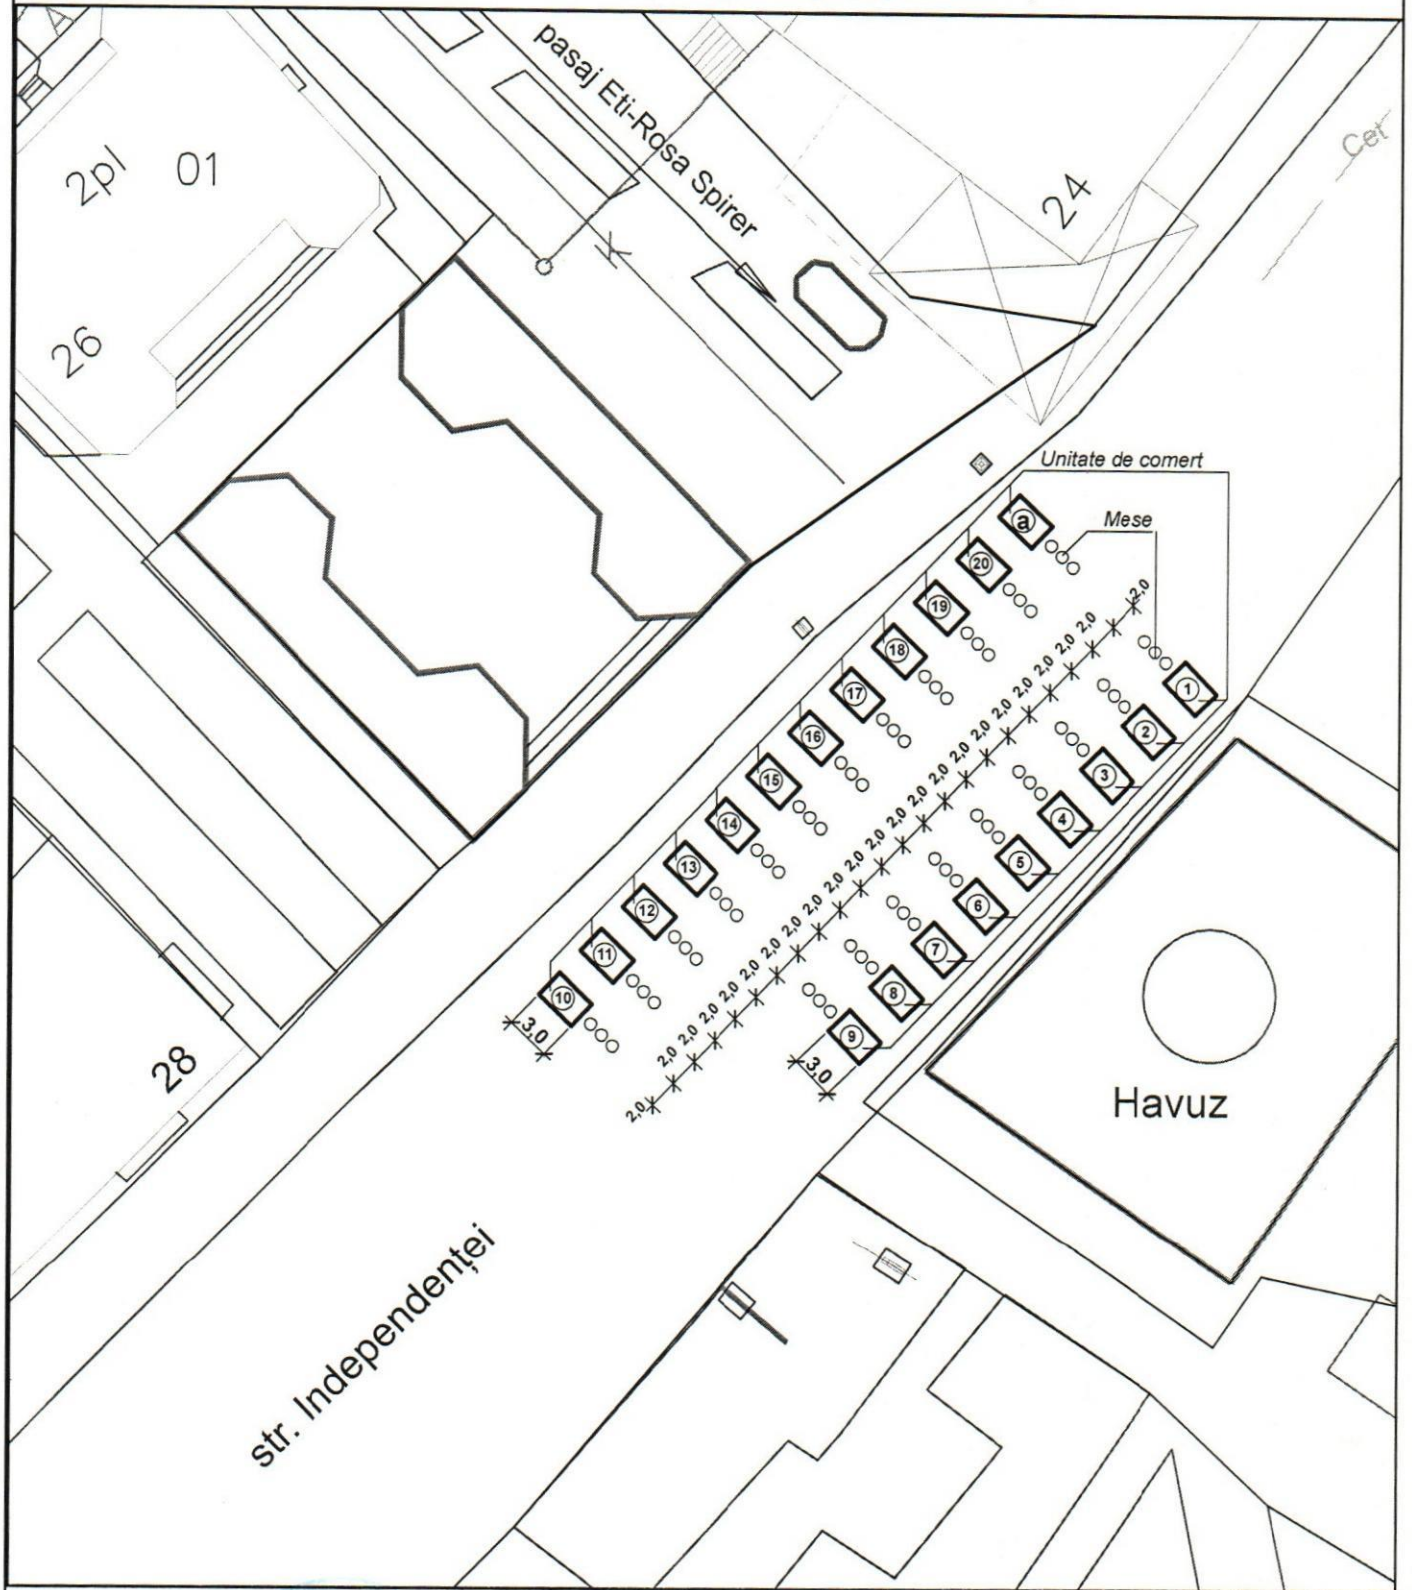

Scara 1:500

COORDONAT:

Șef interimar Direcție Arhitectură și Urbanism,
Arhitect șef municipiul Bălți


Ivan Macovschi

