



DISPOZIȚIA PRIMARULUI  
РАСПОРЯЖЕНИЕ ПРИМАРА

№ 482  
от 03.12.2024

Об организации выставки-ярмарки  
в зимние праздники 2024-2025 г.  
на территории мун. Бэлць

В соответствии со ст. 29 ч. (1) п. h) Закона РМ о местном публичном управлении № 436-XVI от 28.12.2006 г., Законом РМ о внутренней торговле № 231 от 23.09.2010 г. и решением Совета мун. Бэлць 17/3 от 10.12.2021 г. «Об утверждении Положения о местной торговле», с последующими изменениями, в целях создания праздничной атмосферы и благоприятных условий жителям и гостям муниципия Бэлць,-

1. Провести в мун. Бэлць выставку-ярмарку зимних праздников 2024-2025 г., которая состоится в период с 20.12.2024 г. по 15.01.2025 г. на Площади Индепенденцей и ул. Индепенденцей.
2. Управлению Торговли организовать:
  - с 15.12.2024 г. по 31.12.2024 г. торговлю ёлками, согласно схеме (приложение № 1);
  - с 20.12.2024 г. по 15.01.2025 г. торговлю продукцией собственного производства, изваром (на розлив в одноразовой посуде), кондитерскими и мучными изделиями, сувенирами, новогодней атрибутикой, изделиями мастеров народного творчества, поп-корна, сладкой ватой и шарами, согласно схеме (приложение № 2).
3. Установить, что торговая деятельность в рамках проведения выставки-ярмарки будет осуществляться без подачи уведомлений о начале торговой деятельности.
4. М.П. «Объединение Рынков мун. Бэлць» обеспечить размещение домиков и столов, начиная с 17.12.2024 г., согласно схеме (приложение № 2).
5. Установить режим работы торговых единиц: ежедневно с 9<sup>00</sup> до 23<sup>00</sup> часов и в режиме нон-стоп – 20.12.2024 г., 24.12.2024 г., 31.12.2024 г. и 06.01.2025 г.
6. Обязать всех коммерсантов, принявших участие в выставке-ярмарке:
  - обеспечить чистоту и порядок торгового места и прилегающей территории и заключить договор с М.П. «ДРСУ Бэлць» на вывоз отходов;
  - установить вывеску с названием предприятия;
  - обеспечить наличие бейджа с указанием имени и должности;
  - обеспечить наличие документов на бумажном или электронном носителе, удостоверяющие качество и безопасность (безвредность) продукции;
  - соблюдать запреты и требования к осуществлению торговой деятельности установленные законодательством РМ и Положением о местной торговле, утверждённым решением Совета мун. Бэлць № 17/3 от 10.12.2021, с последующими изменениями.
7. Рекомендовать Территориальному Подразделению по Безопасности Пищевых Продуктов мун.Бэлць/Сынжерей/Глодень/Фэлешть осуществить контроль за

безопасностью реализации продуктов питания и наличие у коммерсанта медицинской книжки.

8. Рекомендовать Управлению Чрезвычайных Ситуаций мун. Бэлць организовать профилактические мероприятия по предупреждению пожара.
9. Рекомендовать Инспекторату Полиции мун. Бэлць, Управлению Патрулирования «Норд» Национального Инспектората Общественной Безопасности, Региональному Управлению «Норд» Генерального Инспектората Карабинеров и Управлению Чрезвычайных Ситуаций мун. Бэлць обеспечить общественный порядок и не допускать продажу взрывоопасных и пиротехнических изделий.
10. Рекомендовать Инспекторату Полиции мун. Бэлць и Управлению Патрулирования «Норд» Национального Инспектората Общественной Безопасности разрешить въезд и выезд автотранспорта участников выставки-ярмарки зимних праздников 2024-2025 г. в следующем порядке:
  - торгующих ёлками на Площади Индепенденцей, со стороны ул. М. Витязул с 07<sup>00</sup> до 08<sup>00</sup> часов и с 22<sup>00</sup> до 23<sup>00</sup> часов;
  - торгующих с домиков на ул. Индепенденцей, со стороны Дворца Культуры (ул. Хотинская) с 08<sup>00</sup> до 09<sup>00</sup> часов и с 23<sup>00</sup> до 24<sup>00</sup> часов.
11. Контроль за исполнением настоящего распоряжения возложить на заместителя примара мун. Бэлць, г-на ШМУЛЬСКОГО Генадия.


Примар мун. Бэлць

ПЕТКОВ Александр



Anexa nr. 1  
la Dispoziția Primarului mun. Bălți  
Nr. 482 din 03.12.2024

**SCHEMA LOCURILOR SOLICITATE PENTRU ACTIVITATE DE COMERȚ**  
municipiul Bălți, piața Independenței

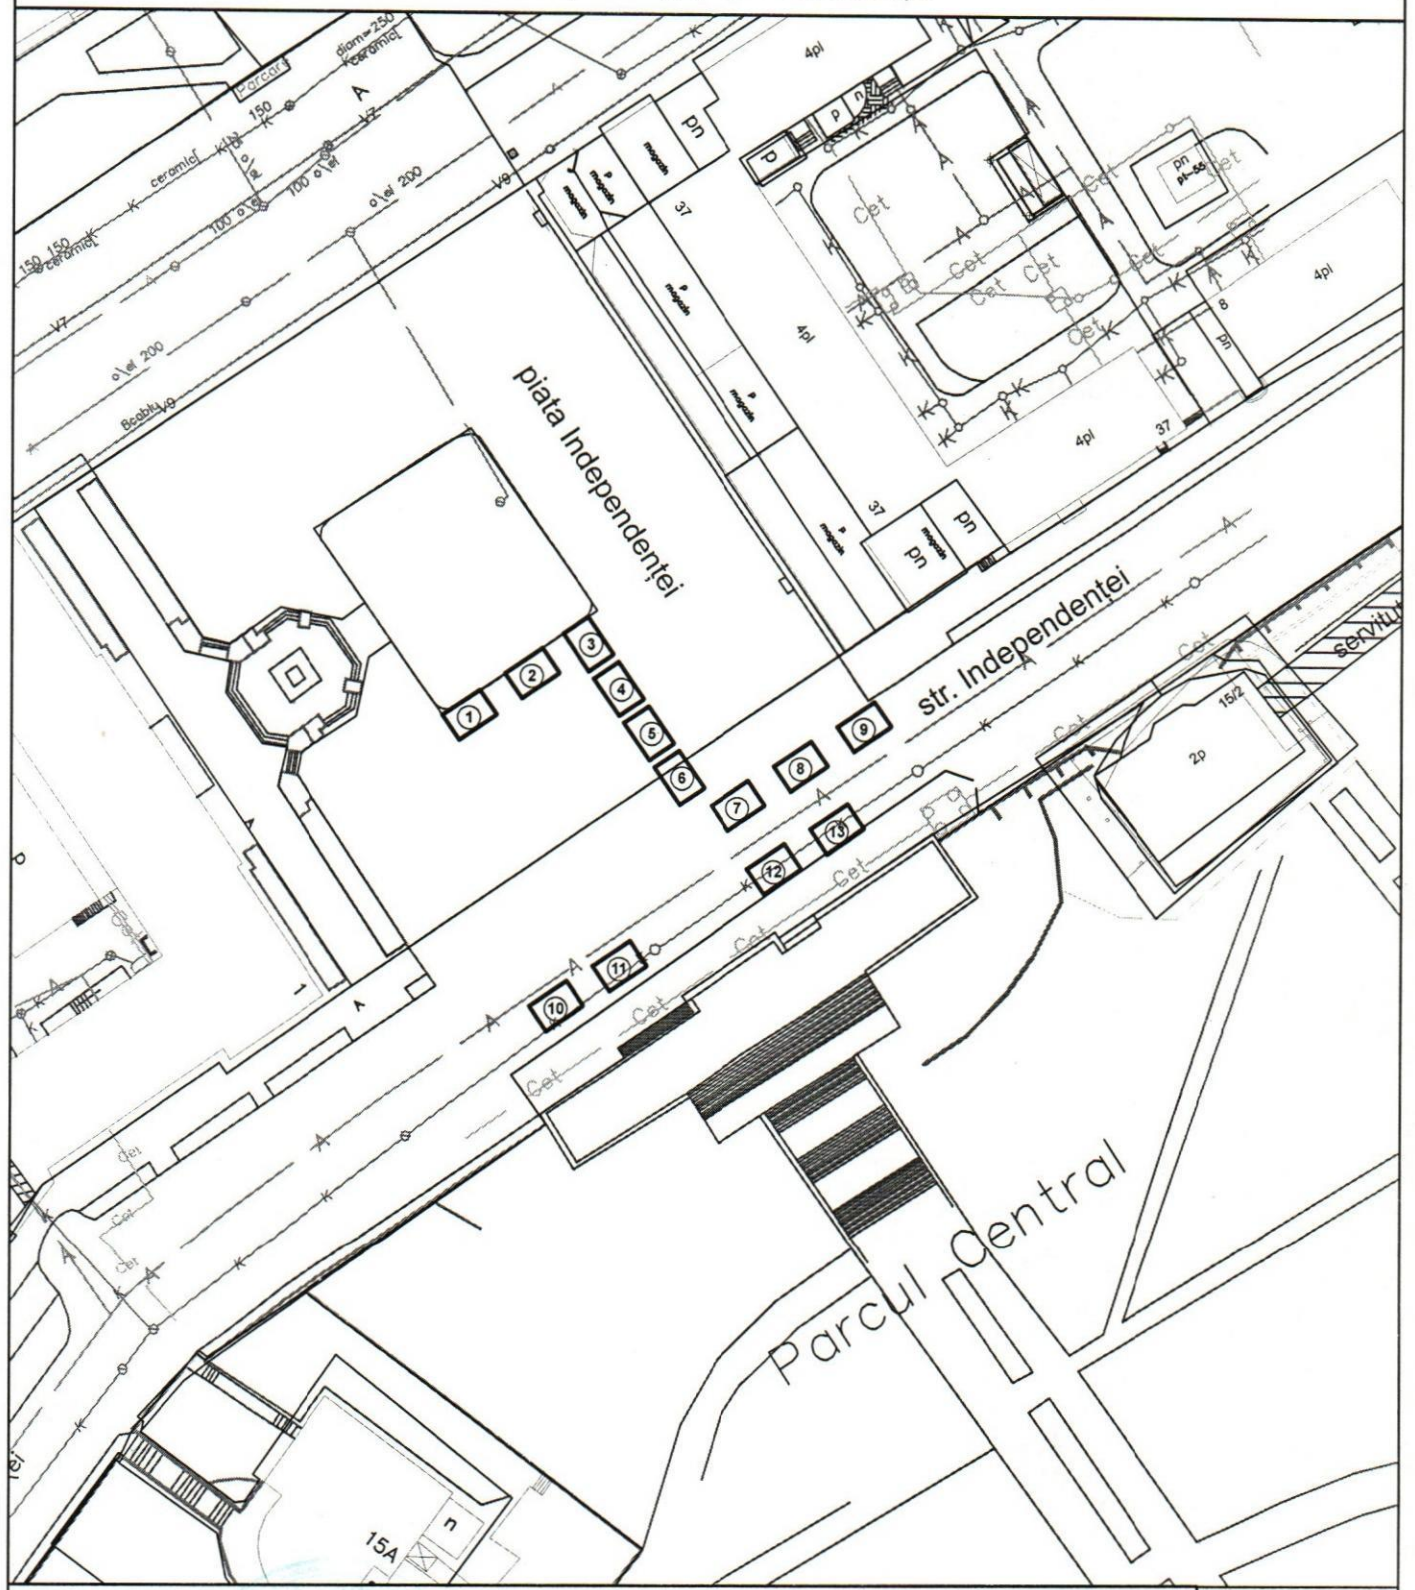

Scara 1:1000

COORDONAT:


Șef interimar Direcție Arhitectură și Urbanism,  
Arhitect șef municipiul Bălți

Ivan Macovschi



Anexa nr. 2  
la Dispoziția Primarului mun. Bălti  
Nr. 482 din 03.12.2024

**SCHEMA LOCURILOR SOLICITATE PENTRU ACTIVITATE DE COMERȚ**  
municipiul Bălti, strada Independenței (regiunea nr.26)

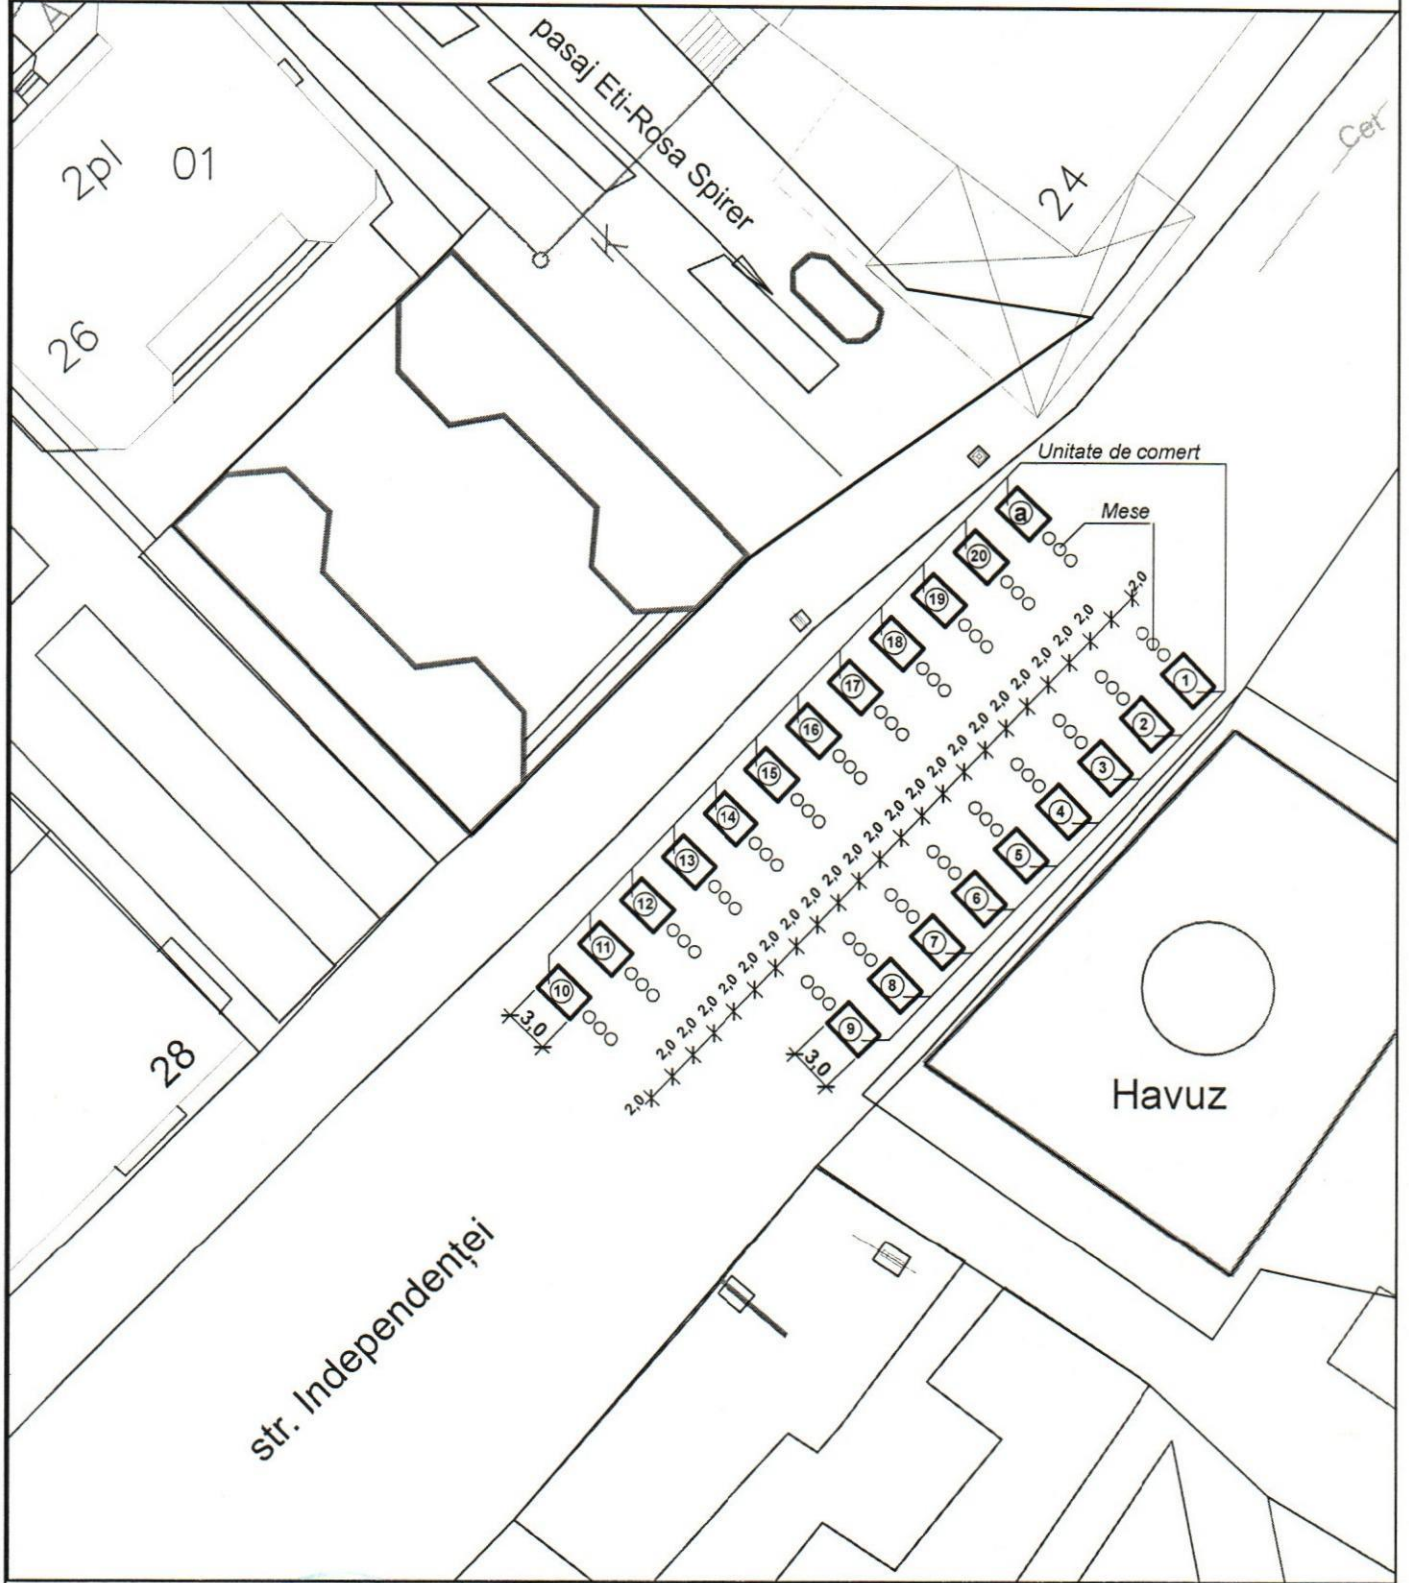

Scara 1:500

COORDONAT:

Șef interimar Direcție Arhitectură și Urbanism,  
Arhitect șef municipiul Bălti



  
Ivan Macovschi