



**DISPOZIȚIA PRIMARULUI**  
**РАСПОРЯЖЕНИЕ ПРИМАРА**

**№ 128**  
**от 28.03.2025**

О проведении работ по  
ремонту канализационных сетей  
по улице Киевской

В соответствии с п. i) ч. (1) ст. 29 Закона Республики Молдова о местном публичном управлении № 436-XVI от 28.12.2006 года, ст. 5 Закона об автомобильных дорогах № 509-XIII от 22.06.1995 года, ст. 16 Закона о безопасности дорожного движения № 131 от 07.06.2007 года, в связи с проведением работ по ремонту канализационных сетей по улице Киевской на участке от строения № 6 по ул. Киевской до перекрестка с улицей Дж. Фучика,

-

1. Начать работы по ремонту канализационных сетей по улице Киевской на участке от строения № 6 по ул. Киевской до перекрестка с улицей Дж. Фучика начиная с 00 часов 00 минут 31 марта 2025 года по 00 часов 00 минут 02 мая 2025 года.

2. Организовать движение автотранспорта с ограничениями согласно прилагаемой схеме, согласованной с Инспекторатом Полиции Бэлць (приложение №1), начиная с 00 часов 00 минут 31 марта 2025 года по 00 часов 00 минут 02 мая 2025 года.

3. МП «ДРСУ Бэлць»:

- установить дорожные знаки, информационные панно и ограждающие элементы, согласно действующему законодательству и согласованной схеме для обеспечения безопасности дорожного движения на участке проведения ремонтных работ.

4. Инспекторату Полиции Бэлць и Управлению Патрулирования НОРД НИОБ:

- обеспечить контроль соблюдения правил дорожного движения автотранспорта согласно действующему законодательству и ограничениям, вводимым данным распоряжением согласно утвержденной схеме.


5. Управление пресс-службы:

- обеспечить уведомление населения об ограничениях, вводимых данным распоряжением путем размещения соответствующей информации на сайте примэрии мун. Бэлць и предоставления ее средствам массовой информации, осуществляющим свою деятельность на территории муниципия Бэлць.

6. Контроль за исполнением настоящего распоряжения оставляю за собой.

Примар мун. Бэлць

Александр ПЕТКОВ

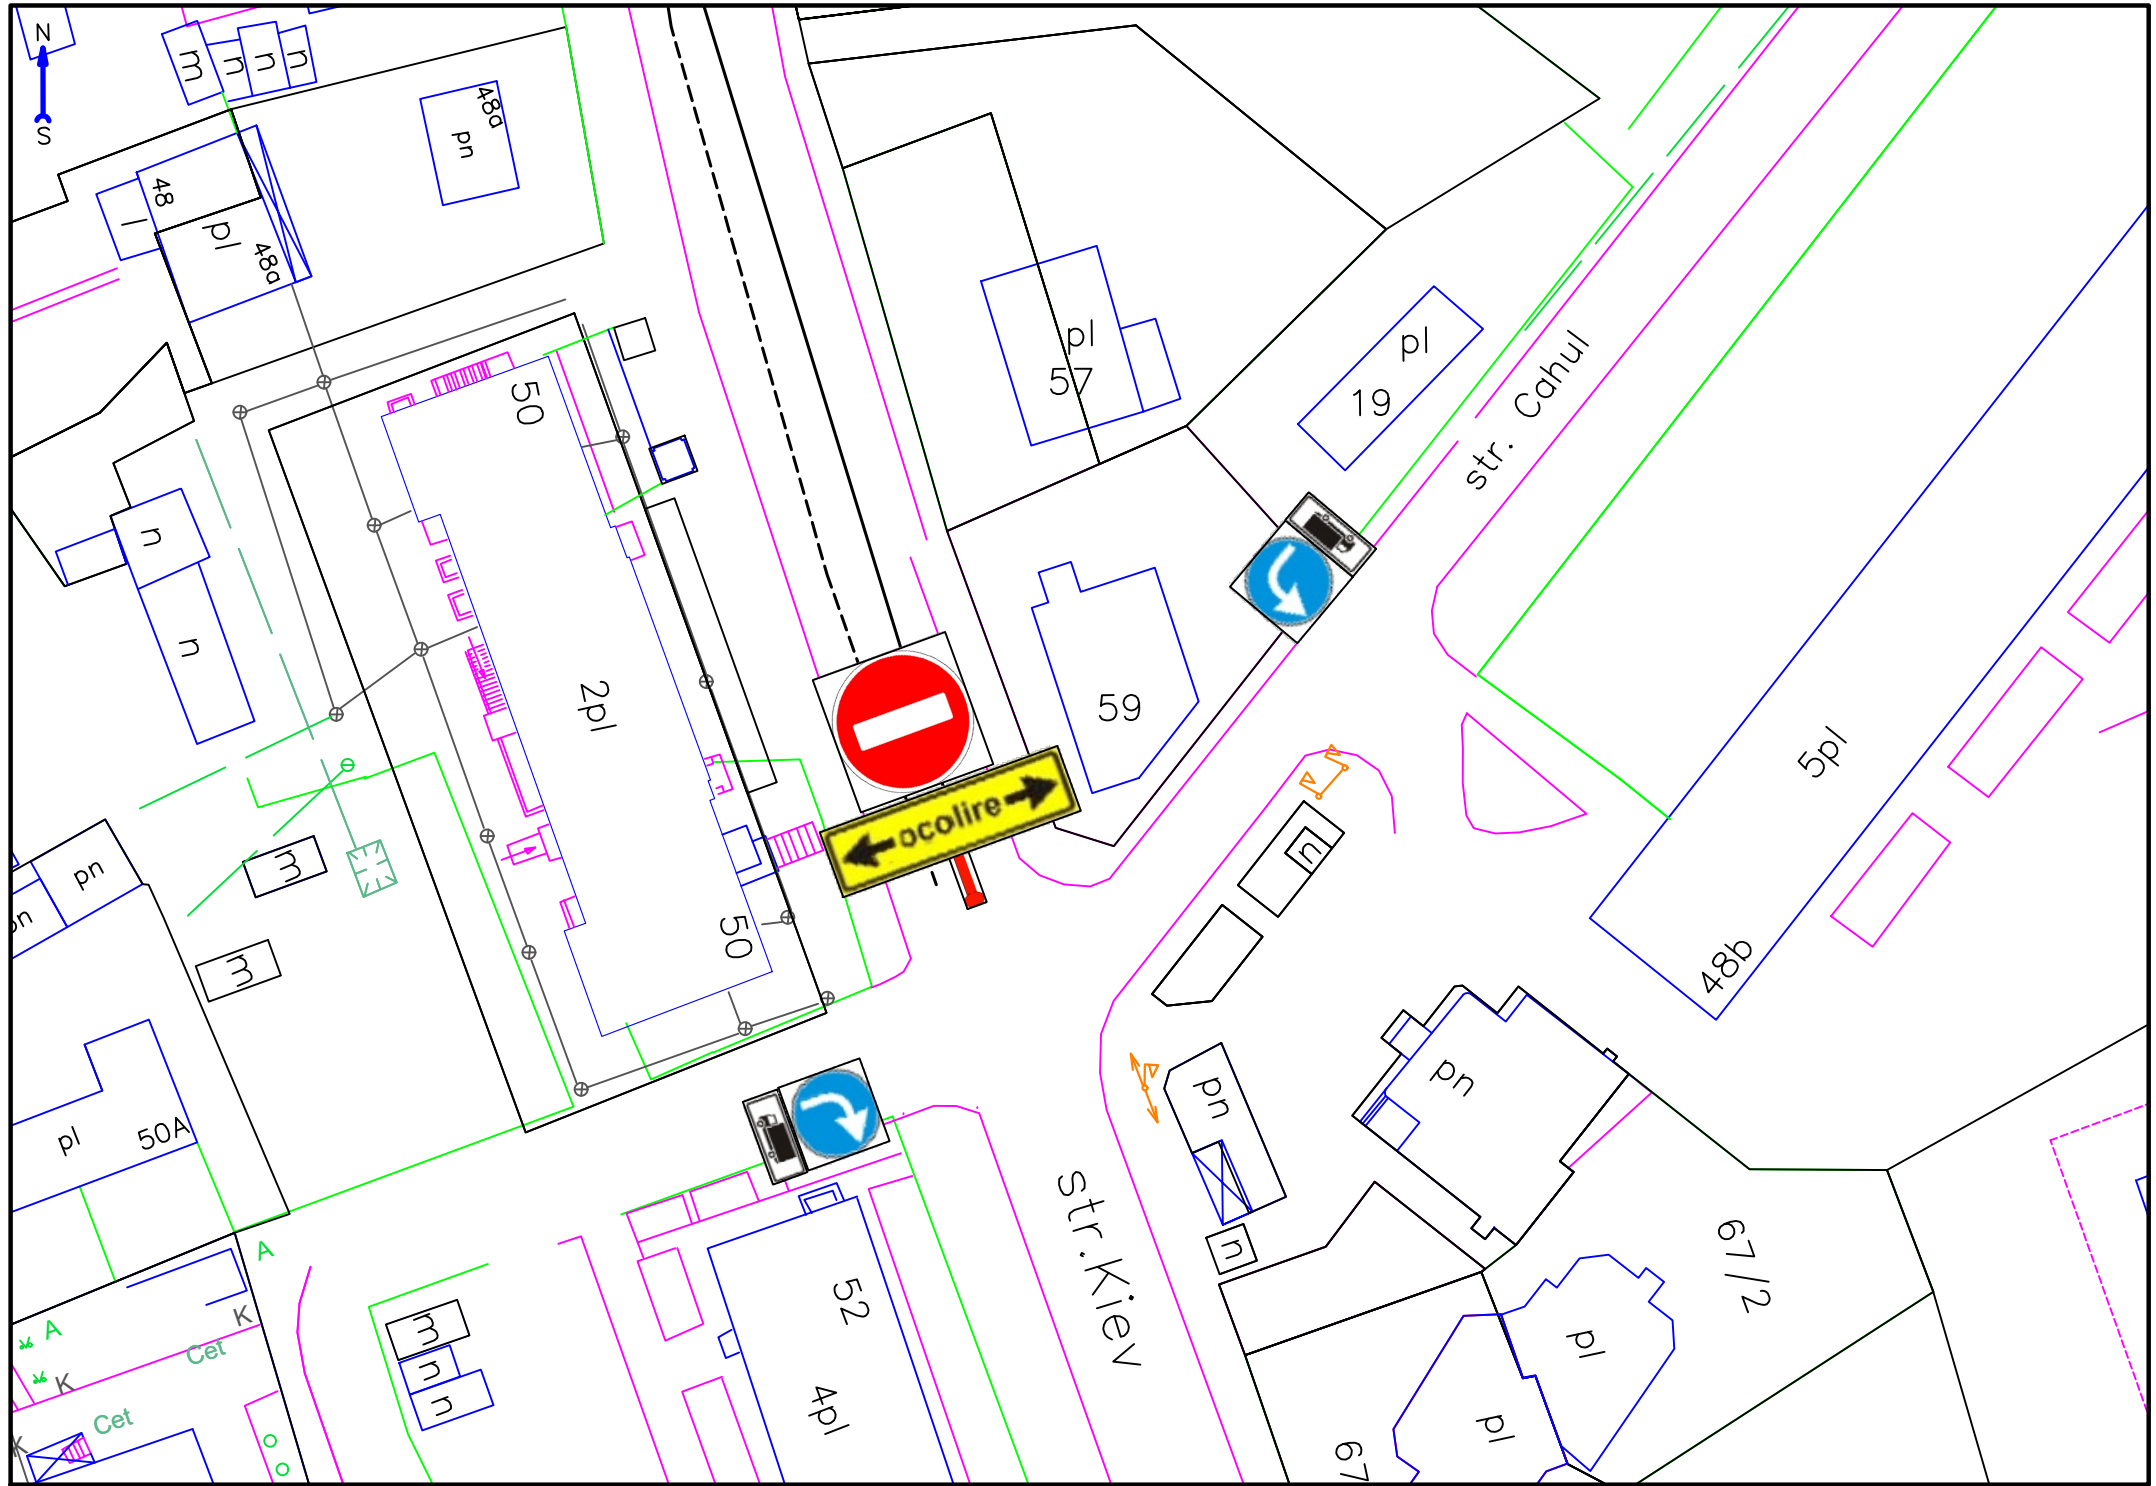

m  
u  
u  
u

48a  
pn

48  
pl  
48a

pl  
57

19  
pl

str. Cahul

50  
2pl  
50

59

5pl  
48b

pn  
pn  
3  
3

pl  
50A

str. Kien

pn  
u

pn  
pn

67/2

A  
K  
Cet  
K  
Cet

m  
n  
u

52  
4pl

pl  
pl  
67