



DISPOZIȚIA PRIMARULUI
РАСПОРЯЖЕНИЕ ПРИМАРА



№ 201
от 21.05.2025

О проведении выставки-ярмарки
местного производителя SA „Incomlac”

В соответствии со ст. 29 ч.(1) п. h) Закона РМ № 436-XVI от 28.12.2006 г. о местном публичном управлении, Законом РМ № 231 от 23.09.2010 г. о внутренней торговле, Постановлением Правительства РМ № 206 от 12.04.2023 г. об утверждении регламентов и правил внутренней торговли и признании утратившими силу некоторых постановлений Правительства, решением Совета мун. Бэлць 17/3 от 10.12.2021 г. «Об утверждении Положения о местной торговле» с последующими изменениями, решением Совета мун. Бэлць № 5/10 от 06.05.2025 «Об осуществлении мелкорозничной торговли на площади Василе Александри», на основании поданного заявления от SA „Incomlac” № 03-14/1407 от 12.05.2025 г., с целью поддержки местного производителя,-

1. Управлению Торговли совместно с SA „Incomlac” организовать выставку-ярмарку местного производителя в период с 26.05.2025 г. по 29.06.2025 г. на пл. В. Александри с тематикой «Продвижение продуктов питания, с реализацией мороженого, горячих и прохладительных напитков, продукции собственного производства, пива.
2. Установить, что торговую деятельность на выставке-ярмарке осуществлять на основании уведомления о начале торговой деятельности, согласно разработанной схеме (согласно приложению).
3. Разрешить SA «Incomlac» с 26 по 27 мая организовать установку объекта общественного питания на пл. В.Александри (согласно приложению).
4. Установить режим работы объекта общественного питания с 9:00 до 22:00.
5. Рекомендовать Территориальному Подразделению по Безопасности Пищевых Продуктов мун. Бэлць/Сынжерей/Глодень/Фэлешть осуществлять контроль за безопасностью реализации продуктов питания.
6. Рекомендовать Инспекторату Полиции мун. Бэлць, Управлению Патрулирования Норд Национального Инспектората Общественной Безопасности, Региональному Управлению Норд Генерального Инспектората Карабинеров и Управлению Чрезвычайных Ситуаций мун.Бэлць:
 - обеспечить общественный порядок во время проведения выставки-ярмарки;
 - разрешить въезд и выезд автотранспорта участников выставки-ярмарки на площади им. В.Александри в период с 26 по 27 мая 2025 года с 08:00 до 22:00 часов.
7. Контроль за исполнением данного распоряжения возложить на заместителя примара г-на Шмульского Генадия.

SCHEMA DE AMPLASAMENT
mun. Bălți, piața V. Alecsandri, f/n (r-ul fântânei-havuz)

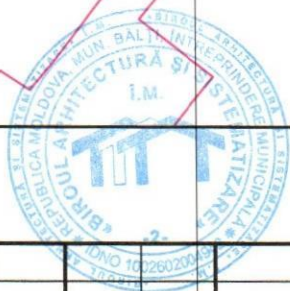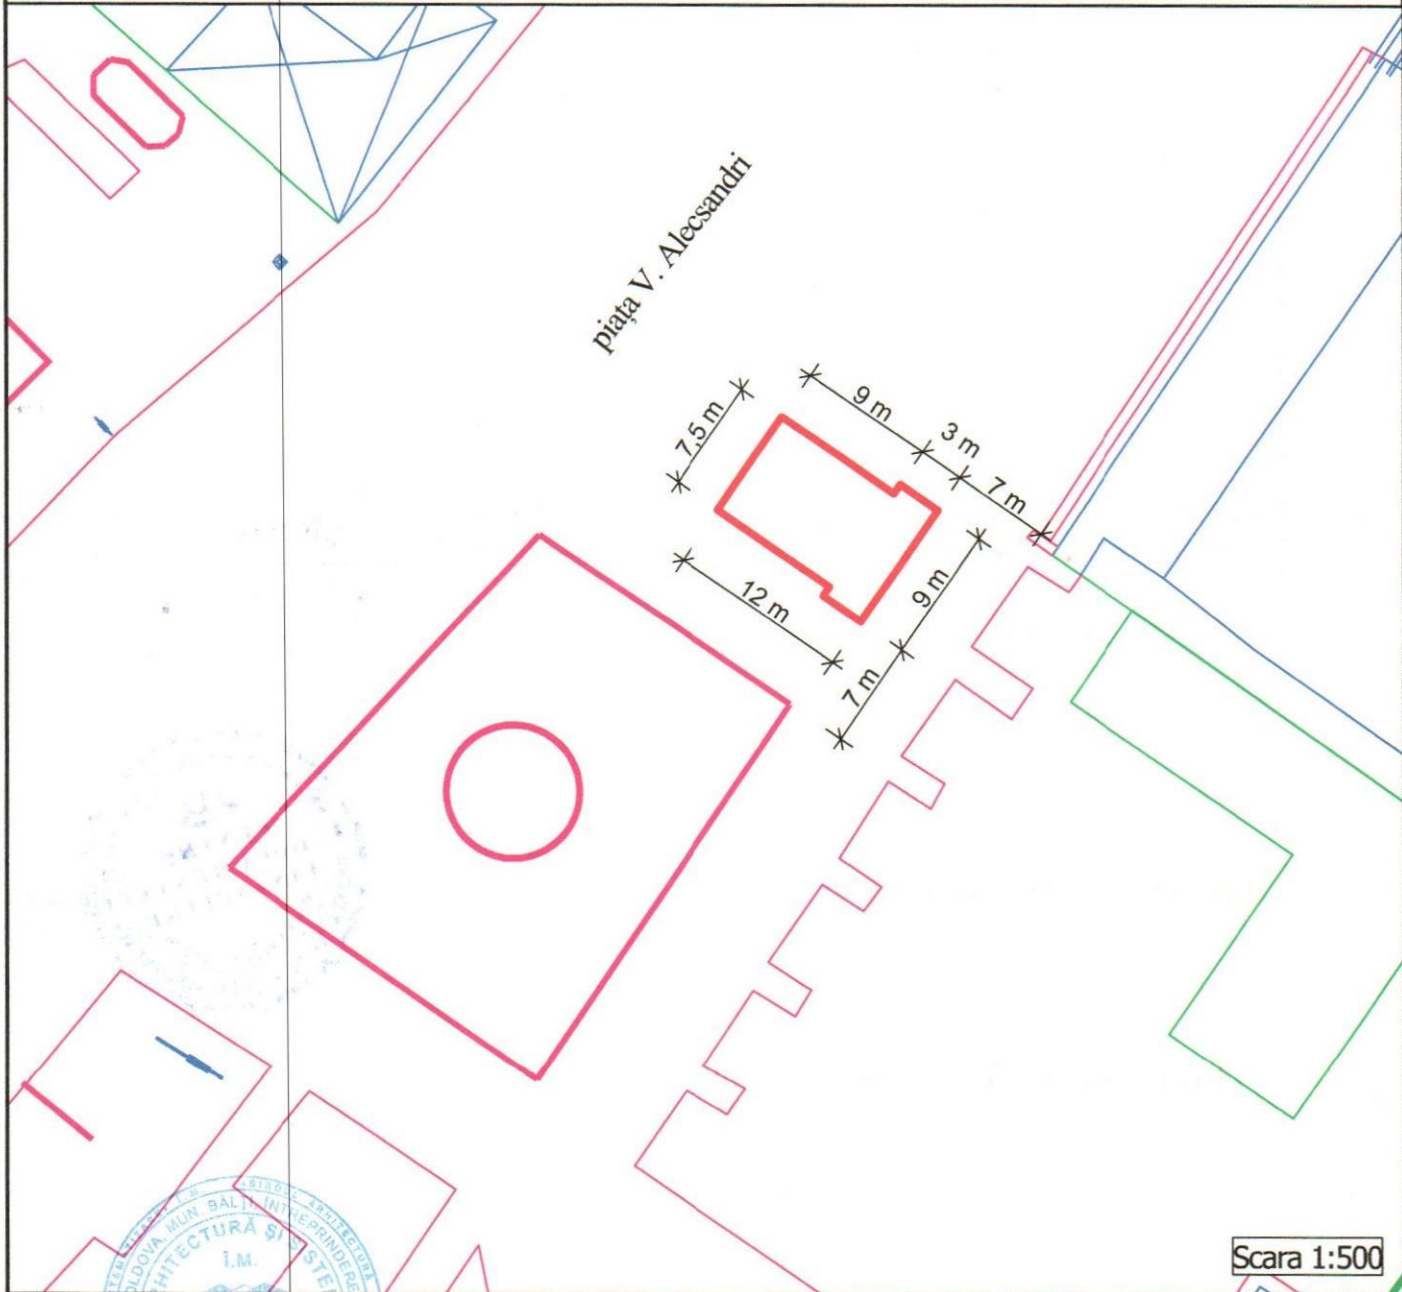

Scara 1:500

Schema de amplasament din piața V. Alecsandri, f/n (r-ul fântânei-havuz)					
Изм.	Кол.уч.	Лист	№ док.	Подп.	Дата
Administrator	N. Companiet			<i>[Signature]</i>	
Executant	Iu. Goloborodko			<i>[Signature]</i>	05.25
				Schema de amplasament	
				P	Fila 1
				Foii 1	
				Schemă	 Întreprinderea Municipală Biroul Arhitectură și Sistematizare

INFORMAȚIE

Dimensiunile, m	(9,0 x 3,0) + (9,0 x 7,5)
Suprafața, m ²	94,5
Asortimentul:	Producție de pregătire proprie
Numărul locului:	

COORDONAT:

ȘEF INTERIMAR DIRECȚIE ARHITECTURĂ ȘI URBANISM
ARHITECT - ȘEF AL MUNICIPIULUI BĂLȚI

semnătura (подпись)

Ivan Macovschi

Beneficiar: "INCOMLAC" S.A.

semnătura (подпись)



Madimir JARDAN
(administrator)

Adresa juridică: MD-3100, mun. Bălți, str. Calea Ieșilor, 180

L.Ș.