



DISPOZIȚIA PRIMARULUI
РАСПОРЯЖЕНИЕ ПРИМАРА

№ 238
от 26.06.2025

О дополнении распоряжения примара
№ 355 от 17.11.2022 «Об утверждении
схем ампласамента для организации
уличной торговли»

В соответствии со ст. 29, ч. (1) Закона РМ № 436 от 28.12.2006 г. «О местном публичном управлении», Закона РМ № 231 от 23.09.2010 г. «О внутренней торговле», во исполнение решения Совета мун. Бэлць № 17/3 от 10.12.2021 года «Об утверждении Положения о местной торговле», с последующими изменениями и дополнениями, учитывая необходимость эффективного управления земельными участками публичной собственности путём проведения публичного аукциона, а также необходимость стимулирования организационной уличной торговли,-

1. Дополнить распоряжение примара № 355 от 17.11.2022 «Об утверждении схем ампласамента для организации уличной торговли», приложениями № 48 - 54 согласно приложениям № 1-7, к настоящему распоряжению.
2. Контроль за исполнением настоящего распоряжения оставляю за собой.


Примар мун. Бэлць

Александр ПЕТКОВ

Anexa Nr. 1
 la Dispoziția Primarului mun. BĂLȚI
 Nr. 238 "26" 06 2025

Anexa Nr. 48
 la Dispoziția Primarului mun. BĂLȚI
 Nr. 355 "17" 11. 2022

SCHEMA AMPLASAMENTULUI LOCULUI DE COMERȚ mun. Bălți, str. Independenței, 64/A

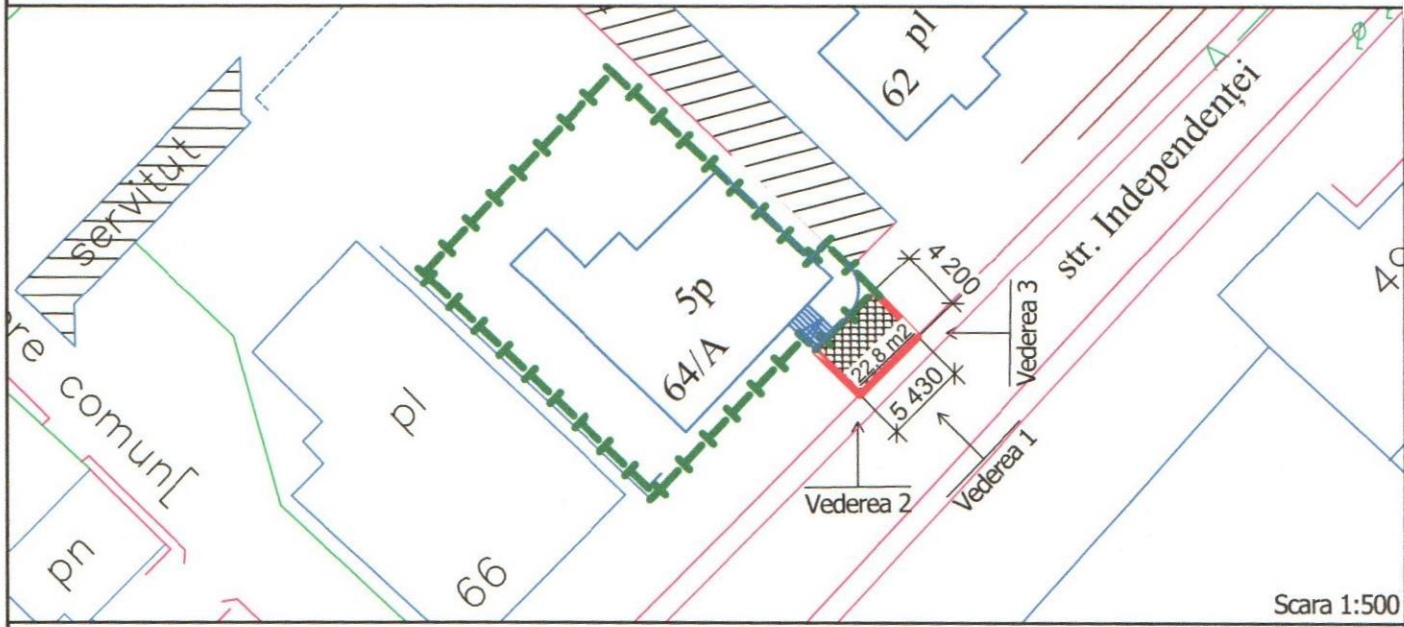

SEMNE CONVENȚIONALE

- Hotarele terenului
- Pavaj din plăci de trotuar (existent)
- Limitele locului de comerț



Vederea 1



Vederea 2



Vederea 3

Notă:

1. Accesul către blocul sanitar se asigură de beneficiar
2. Împrejmuirea și mobilierul urban sunt temporare, fără lucrări de construcție
3. În cazul reconstruirii, renovării / reabilitării proprietății publice, terenul se eliberează necondiționat la prima solicitare A.P.L.
4. Termenul de valabilitate a amplasamentului - _____ ani de la data încheierii contractului de obținere a dreptului privind amplasarea locului de comerț.



Locul de comerț din str. Independenței, 64/A

Изм.	Кол. №	Лист	№ док.	Подп.	Дата				
						Locul de amplasare a locului de comerț	Secția	Fila	Foi
							P	1	1
Administrator: N. Comaniet Executant: Iu. Goloborotko						Schemă	Întreprinderea Municipală Biroul Arhitectură și Sistemizare		


INFORMAȚIE

Dimensiunile, m	5,43 x 4,20
Suprafața, m ²	22,8
Asortimentul:	Producție de pregătire proprie

COORDONAT:

ȘEF INTERIMAR DIRECȚIE ARHITECTURĂ ȘI URBANISM
ARHITECT - ȘEF AL MUNICIPIULUI BĂLȚI

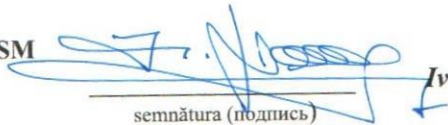


semnătura (подпись)

Ivan Macovschi

Beneficiar: "AMIR PLANET" S.R.L.



semnătura (подпись)

Kbar Mouhamad Khaldoun
(reprez. pe bază Procură
nr. 2-1747 din 17.06.2024)


Adresa juridică:
MD-2014, mun. Chișinău, str. Albișoara, 80/7, ap. (of.) 13

L.Ș.

Anexa Nr. 2
 la Dispoziția Primarului mun. BĂLȚI
 Nr. 238 "26" 06 2025

Anexa Nr. 49
 la Dispoziția Primarului mun. BĂLȚI
 Nr. 355 "17" 11.2022

SCHEMA AMPLASAMENTULUI TERASEI DE VARĂ
mun. Bălți, str. T. Șevcenco, f/n (r-nul bun. imobil nr. 93-95)

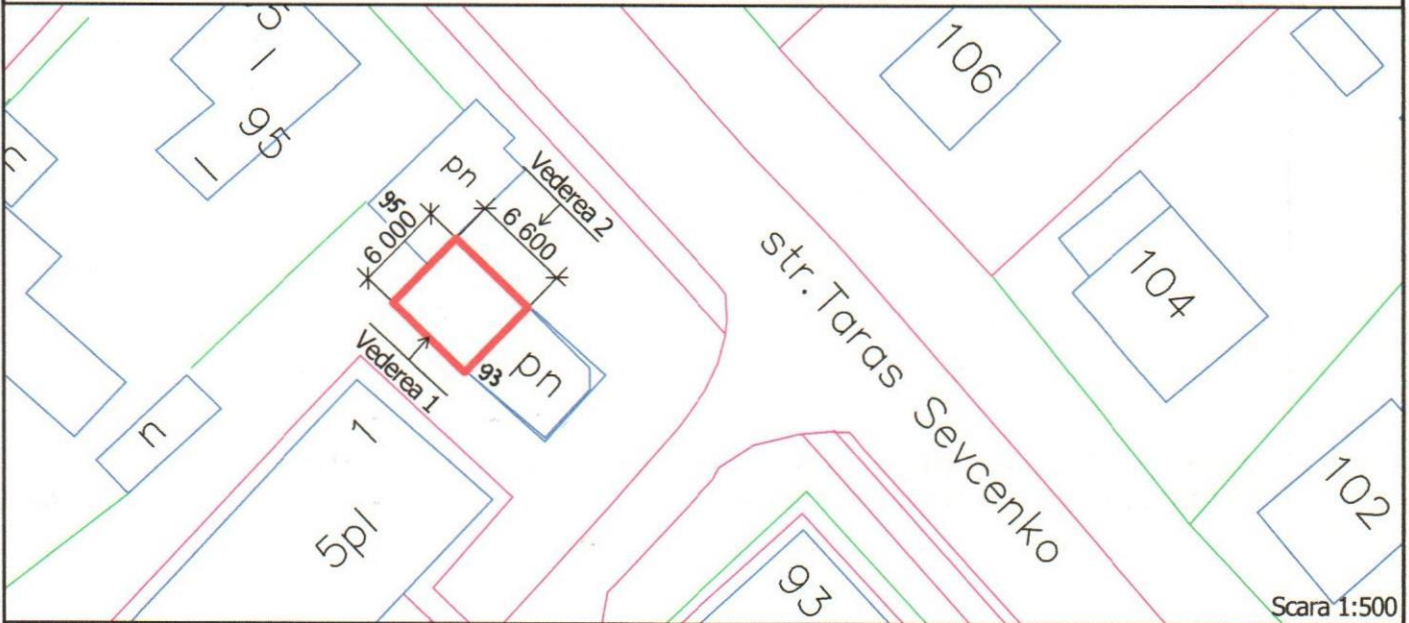


Vederea 1



Vederea 2

Notă:

1. Accesul către blocul sanitar se asigură de beneficiar
2. Împrejmuirea și mobilierul urban sunt temporare, fără lucrări de construcție
3. În cazul reconstruirii, renovării / reabilitării proprietății publice, terenul se eliberează necondiționat la prima solicitare A.P.L.

				Terasă de vară din str. T. Șevcenco, f/n (r-nul bun. imobil nr. 93-95)			
Изм.	Корект.	Подп.	Дата	Locul de amplasare a terasei de vară	Secția	Fila	Foi
Administrația N. Companiei			04.25		P	1	1
Executanții	Șu. Goloborodsk		04.25	Schemă	 Întreprinderea Municipală Biroul Arhitectură și Sistemizare		

INFORMAȚIE

Dimensiunile, m	6,0 x 6,6
Suprafața, m ²	39,60
Asortimentul:	Producție de pregătire proprie

COORDONAT:



ȘEF INTERIMAR DIRECȚIE ARHITECTURĂ ȘI URBANISM
ARHITECT - ȘEF AL MUNICIPIULUI BĂLȚI

semnătura (подпись)

Ivan Macovschi

Beneficiar: "JUC ALEXANDRU" Î.I.

Adresa juridică:
MD-3100, mun. Bălți, str. Bulgară, 118, ap. 27



semnătura (подпись)



Alexandru JUC
(administrator)

L.Ș.

Anexa Nr. 3
 la Dispoziția Primarului mun. BĂLȚI
 Nr. 238 " 26 " 06 " 2025

Anexa Nr. 50
 la Dispoziția Primarului mun. BĂLȚI
 Nr. 355 " 17 " 11.2022

SCHEMA AMPLASAMENTULUI TERASEI
mun. Bălți, colțul str. Cahul - str. Kiev, f/n (r-nul bun. imobil nr. 61)

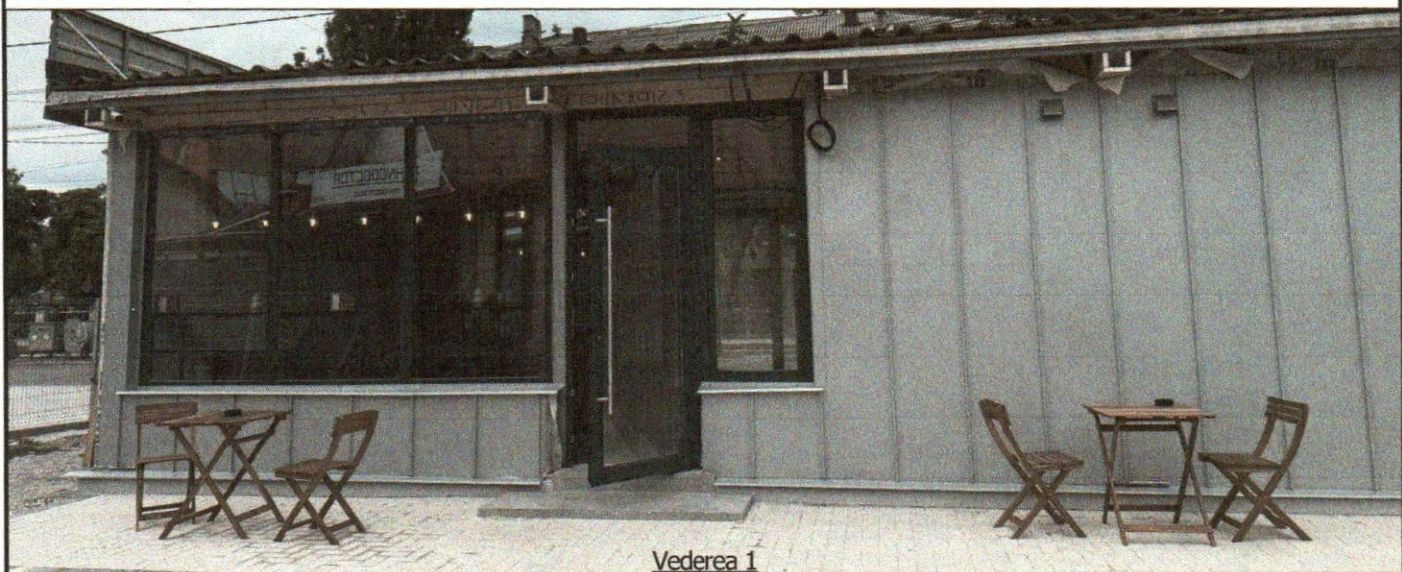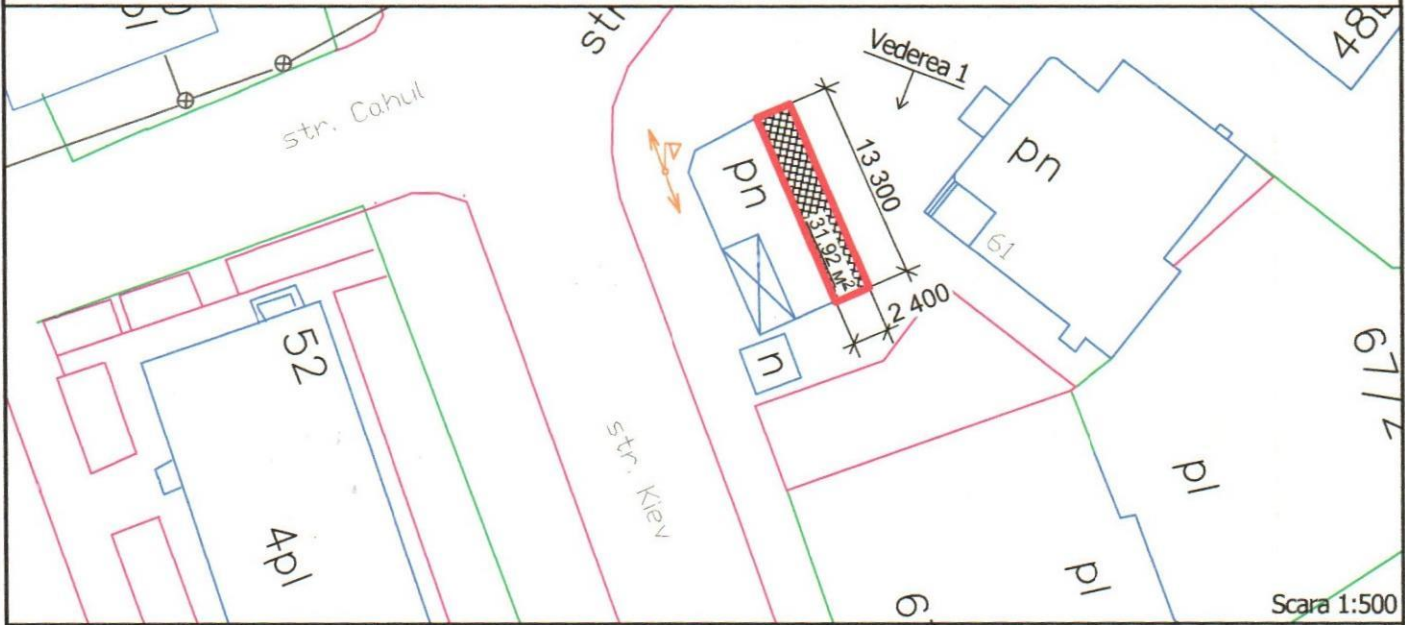

Notă:

1. Accesul către blocul sanitar se asigură de beneficiar
2. Împrejmuirea și mobilierul urban sunt temporare, fără lucrări de construcție
3. În cazul reconstruirii, renovării / reabilitării proprietății publice, terenul se eliberează necondiționat la prima solicitare A.P.L.
4. Termenul de valabilitate a amplasamentului - 4 ani de la data încheierii contractului de obținere a dreptului privind amplasarea terasei.

Изм. Кол.уч. Лист. Подп. Дата Administrator N. Comaniet <i>[Signature]</i> 05.25 Executant Iu. Goloborodko <i>[Signature]</i> 05.25						Terasă din colțul str. Cahul - str. Kiev, f/n (r-nul bun. imobil nr. 61)		
						Locul de amplasare a terasei	Secția P	Fila 1
Schema						Întreprinderea Municipală Biroul Arhitectură și Sistemizare		

INFORMAȚIE

Dimensiunile, m	13,30 x 2,40
Suprafața, m ²	31,92
Asortimentul:	Producție de pregătire proprie

COORDONAT:


ȘEF INTERIMAR DIRECȚIE ARHITECTURĂ ȘI URBANISM
ARHITECT - ȘEF AL MUNICIPIULUI BĂLȚI




semnătura (подпись)

Ivan Macovschi

Beneficiar:


semnătura (подпись)

Oleg TURTUREANU

Adresa juridică:



MD-3100, mun. Bălți, str. Lev Tolstoi, 23

L.Ș.


Anexa Nr. 4
 la Dispoziția Primarului mun. BĂLȚI
 Nr. 238 " 26 " 06 2025

Anexa Nr. 51
 la Dispoziția Primarului mun. BĂLȚI
 Nr. 355 " 17 " 11.2022

SCHEMA AMPLASAMENTULUI TERASEI
mun. Bălți, str. Bulgară, nr. 21

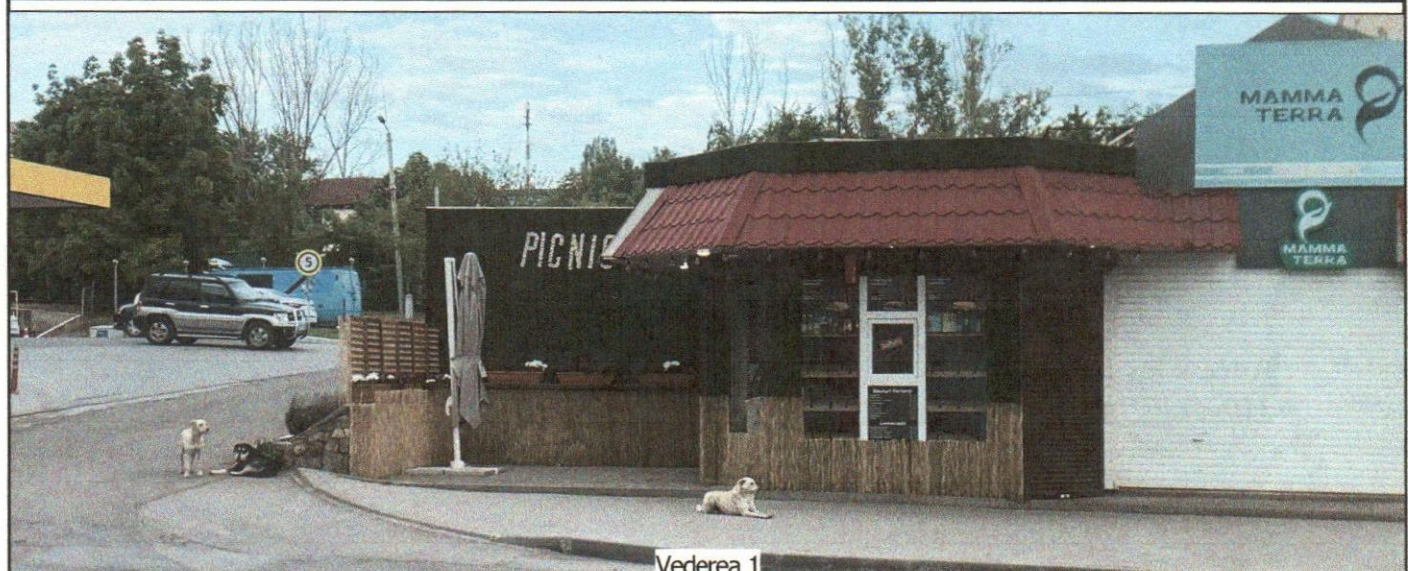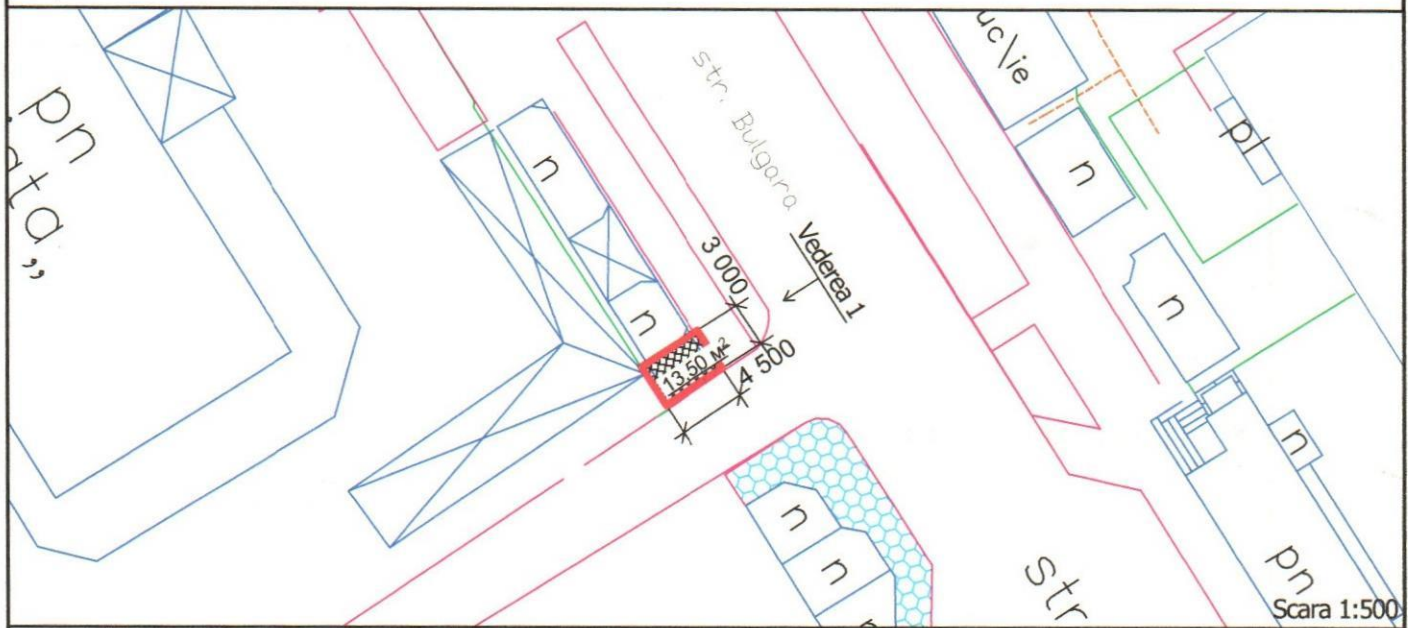

- Notă:**
1. Accesul către blocul sanitar se asigură de beneficiar
 2. Împrejmuirea și mobilierul urban sunt temporare, fără lucrări de construcție
 3. În cazul reconstruirii, renovării / reabilitării proprietății publice, terenul se eliberează necondiționat la prima solicitare A.P.L.
 4. Termenul de valabilitate a amplasamentului - 4 ani de la data încheierii contractului de obținere a dreptului privind amplasarea terasei.

Terasă din str. Bulgară, 21					
Изм.	Код.уч.	Лист	Подок.	Подп.	Дата
Administrator	Nr. Companiei				05.25
Executant	Име	Goloborocko			05.25
Locul de amplasare a terasei				Secția	Fila
				P	1
Foi				1	
Schemă				 Întreprinderea Municipală Biroul Arhitectură și Sistemizare	

INFORMAȚIE

Dimensiunile, m	3,00 x 4,50
Suprafața, m ²	13,50
Asortimentul:	Producție de pregătire proprie

COORDONAT:

ȘEF INTERIMAR DIRECȚIE ARHITECTURĂ ȘI URBANISM
ARHITECT - ȘEF AL MUNICIPIULUI BĂLȚI



Ivan Macovschi
semnătura (подпись)

Ivan Macovschi

Beneficiar: SRL "FANDISER CONCEPT"

Negrescu
semnătura (подпись)

Dumitrița NEGRESCU
(administrator)

Adresa juridică:


MD-4930, str. Ivan Miciriun, 26, s. Sadovoe, mun. Bălți



la Dispoziția Primarului mun. BĂLȚI
 Nr. 238 " 26 " 06 " 2022

Anexa Nr. 52
 la Dispoziția Primarului mun. BĂLȚI
 Nr. 355 " 17 " 11 " 2022


SCHEMA AMPLASAMENTULUI TERASEI DE VARĂ
mun. Bălți, str. Bulgară, f/n (r-nul bunului imobil nr. 37)

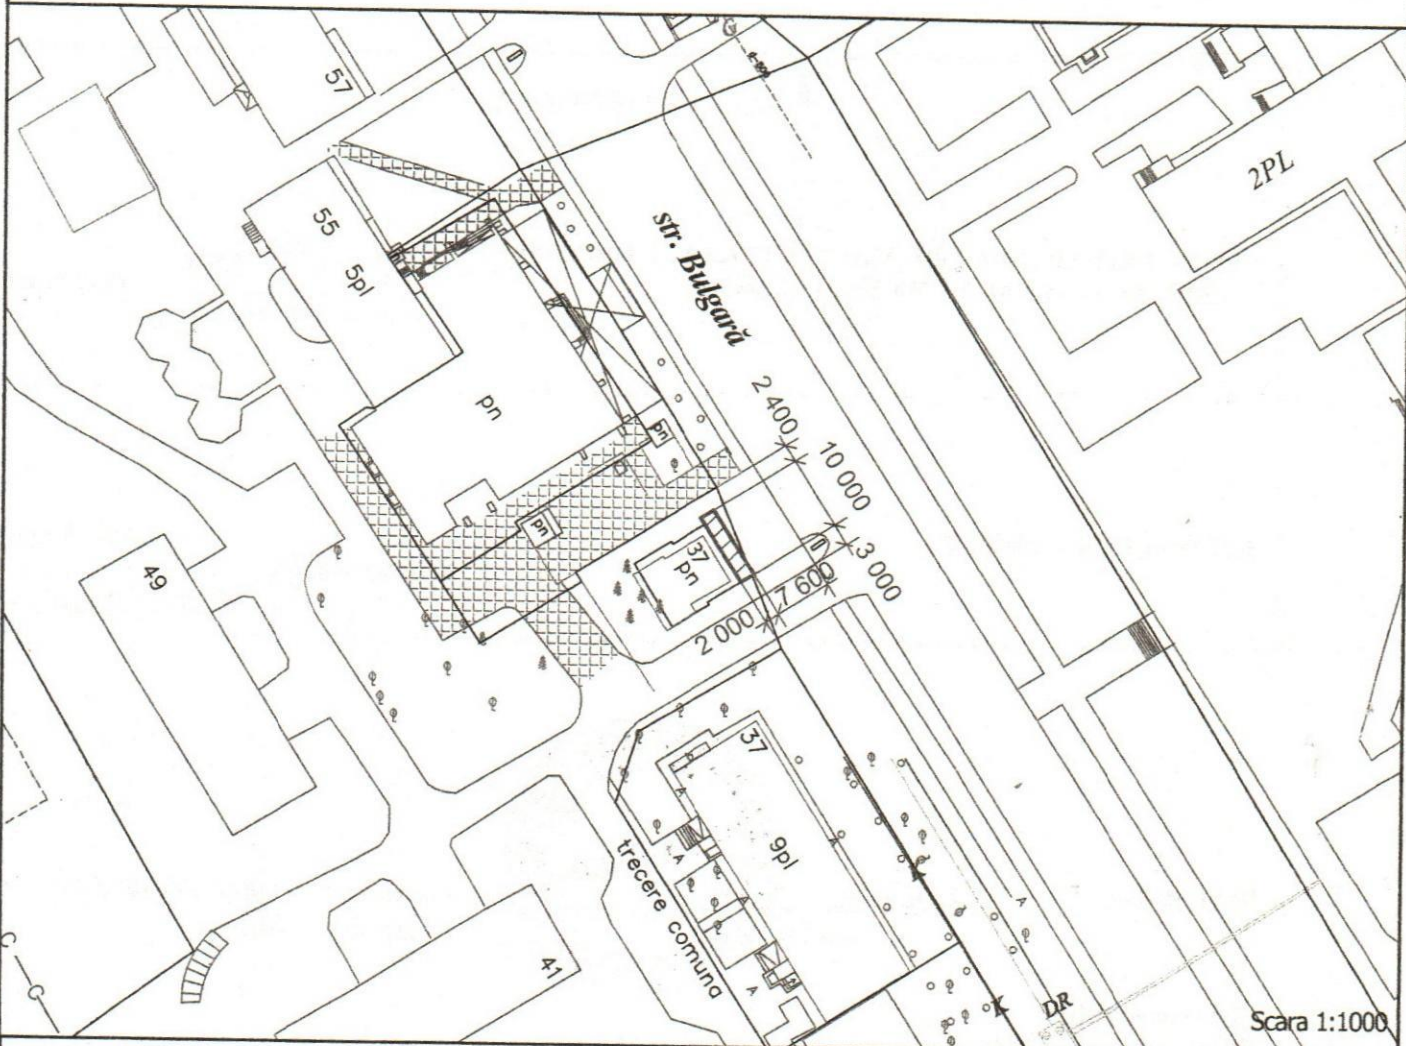

Notă:

1. Accesul către blocul sanitar se asigură de beneficiar
2. Împrejmuirea și mobilierul urban sunt temporare, fără lucrări de construcție
3. În cazul reconstruirii, renovării / reabilitării proprietății publice, terenul se eliberează necondiționat la prima solicitare A.P.L.



						Terasă de vară din str. Bulgară, f/n (r-nul bunului imobil nr. 37)			
Изм.	Кол.уч.	Лист	№ док.	Подп.	Дата	Locul de amplasare a terasei de vară	Secția	Fila	Foi
Administrator	N. Companiet				07.24		P	1	1
Executant	Iu. Goloborodko				07.24	Schemă	 Întreprinderea Municipală Biroul Arhitectură și Sistemizare		

INFORMAȚIE

Dimensiunile, m	10,0 x 2,0
Suprafața, m ²	20,00
Asortimentul:	Producție de pregătire proprie

COORDONAT:



**ȘEF INTERIMAR DIRECTIE ARHITECTURĂ ȘI URBANISM
ARHITECT - ȘEF AL MUNICIPIULUI BĂLȚI**



semnătura (подпись) **Ivan Macovschi**

ȘEF DIRECȚIE COMERȚ

_____ **Natalia Romanenco**
semnătura (подпись)

Beneficiar:

Cambura
semnătura (подпись)



administrator "WORLD FOOD" S.R.L.
Dionis CAMBURA



Adresa juridică:

MD-3100, mun. Bălți, str. Alexandru cel Bun, 18 ap. 21

Anexa Nr. 6
 la Dispoziția Primarului mun. BĂLȚI
 Nr. 238 " 26 " 06 2025

Anexa Nr. 53
 la Dispoziția Primarului mun. BĂLȚI
 Nr. 355 " 17 " 11.2022

**SCHEMA AMPLASAMENTULUI TERASEI mun.
 Bălți, str. Bulgară f/n (r-nul bun. imobil nr. 74A)**

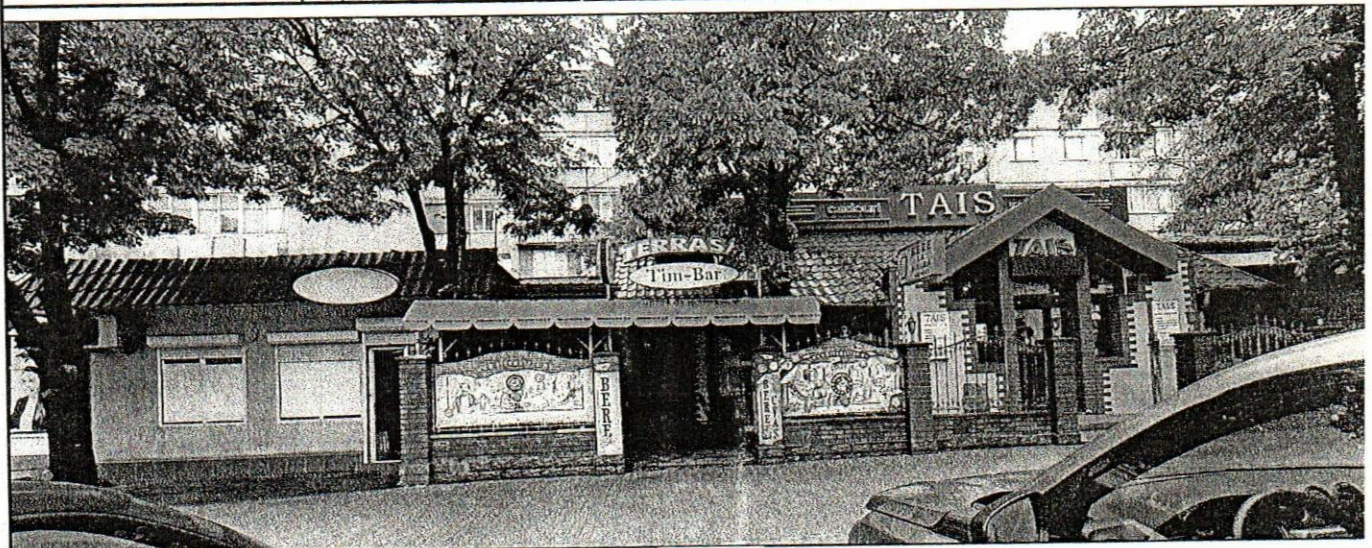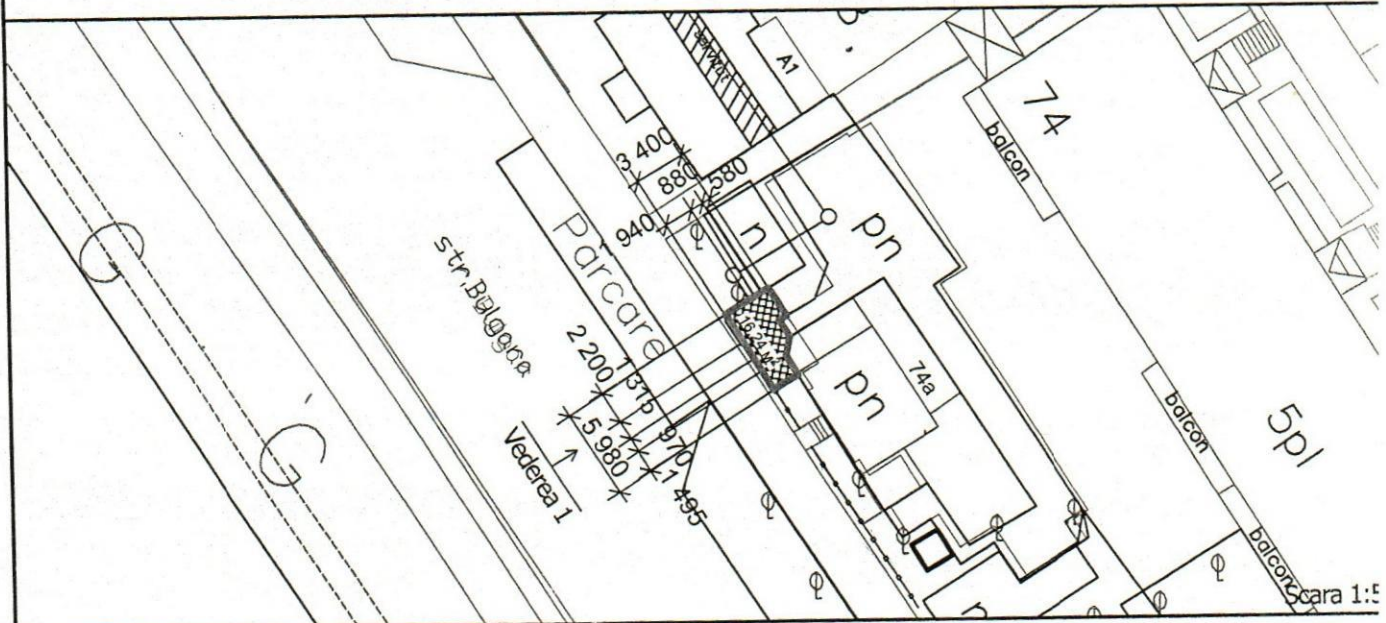

Vederea 1

Notă:

1. Accesul către blocul sanitar se asigură de beneficiar
2. Împrejmuirea și mobilierul urban sunt temporare, fără lucrări de construcție
3. În cazul reconstruirii, renovării / reabilitării proprietății publice, terenul se eliberează necondiționat la prima solicitare A.P.L.
4. Termenul de valabilitate a amplasamentului - 4 ani de la data încheierii contractului de obținere a dreptului privind amplasarea terasei.


				Terasă din str. Bulgară, f/n (r-nul bun. imobil nr. 74A)			
Изм. Кол. ун. Лист	№ док.	Подп.	Дата	Locul de amplasare a terasei	Secția	Fila	Foi
Administrator	N. Comaniet	<i>[Signature]</i>	25.25		P	1	1
Executant	N. Goloborodok	<i>[Signature]</i>	25.25	Schemă		Întreprindere Municipală Biroul Arhitectur Sistematičan	

INFORMAȚIE

Dimensiunile, m	5,98 x 3,40 <i>(limitele maxime, vezi schema)</i>
Suprafața, m ²	16,24
Asortimentul:	Producție de pregătire proprie

COORDONAT:

ȘEF INTERIMAR DIRECȚIE ARHITECTURĂ ȘI URBANISM
ARHITECT - ȘEF AL MUNICIPIULUI BĂLȚI

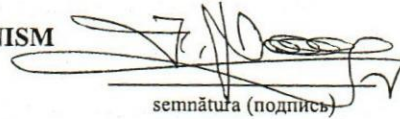

semnătura (подпись)

Ivan Macovschi

Beneficiar: FPC "CASA MOLDAVĂ" SRL

semnătura (подпись)

Evghenia TABOL

*(reprez. pe bază Procură nr. 2-31
din 04.10.2024)*

Adresa juridică:



MD-3100, str. Bulgară, 74 bl. A, mun. Bălți

L.Ș.

Anexa Nr. 7
 la Dispoziția Primarului mun. BĂLȚI
 Nr. 238 "26" 06 2025

Anexa Nr. 54
 la Dispoziția Primarului mun. BĂLȚI
 Nr. 355 "17" 11.2022

SCHEMA AMPLASAMENTULUI TERASEI
mun. Bălți, str. Bulgară f/n (r-nul bun. imobil nr. 78)

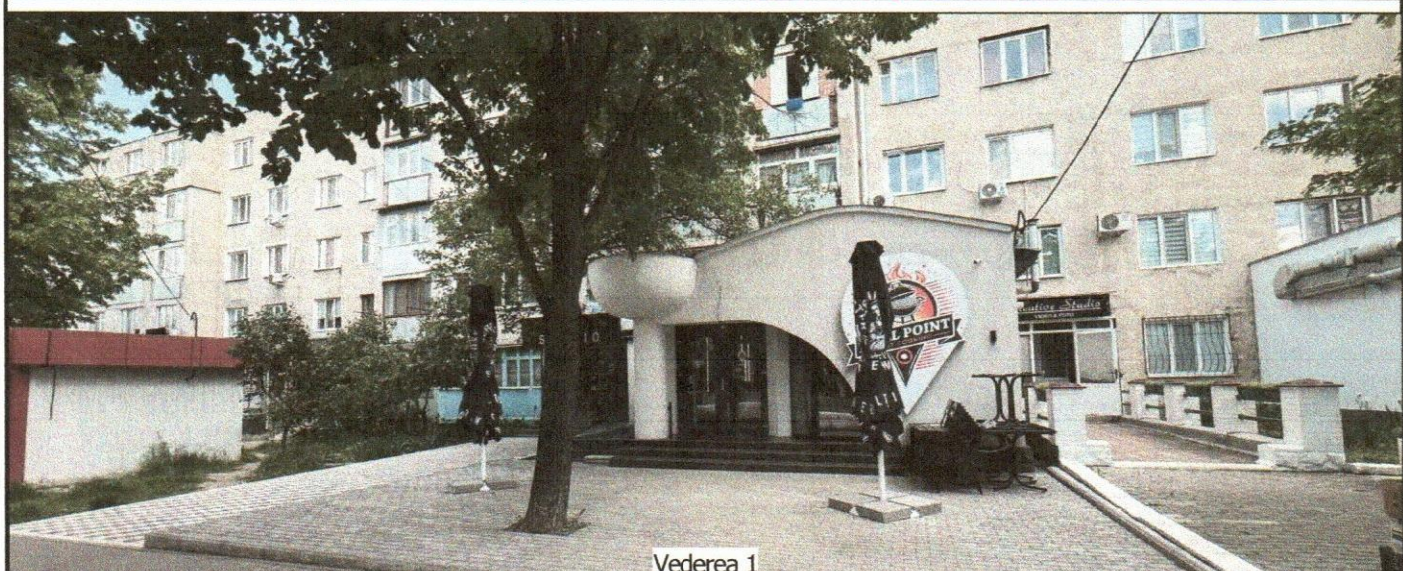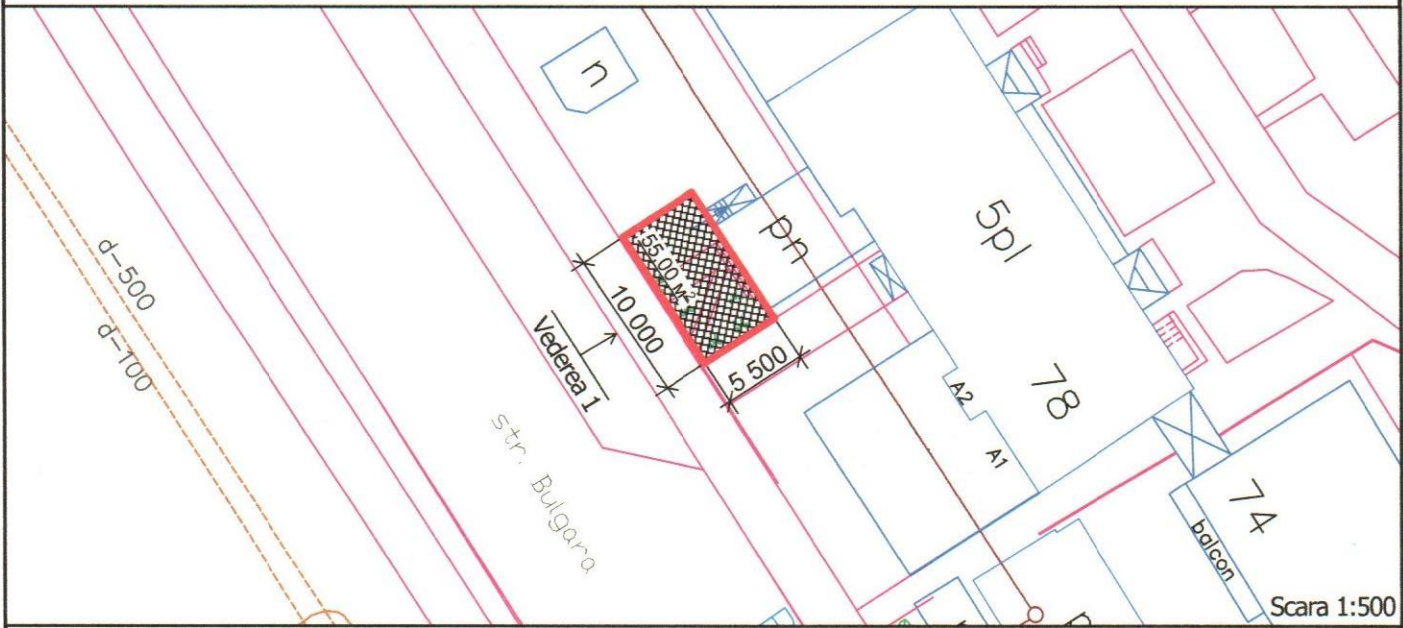

Notă:

1. Accesul către blocul sanitar se asigură de beneficiar
2. Împrejmuirea și mobilierul urban sunt temporare, fără lucrări de construcție
3. În cazul reconstruirii, renovării / reabilitării proprietății publice, terenul se eliberează necondiționat la prima solicitare A.P.L.
4. Termenul de valabilitate a amplasamentului - 4 ani de la data încheierii contractului de obținere a dreptului privind amplasarea terasei.

					Terasă din str. Bulgară, f/n (r-nul bun. imobil nr. 78)						
					Изм.	Коључ	Лист	№ док.	Подп.	Дата	
Administrator					N. Comaniet		05.25	Locul de amplasare a terasei	Secția	Fila	Foi
Executant					Iu. Goloborocko		05.25		P	1	1
								Schemă	Întreprinderea Municipală Biroul Arhitectură și Sistemizare		


INFORMAȚIE

Dimensiunile, m	10,00 x 5,50
Suprafața, m ²	55,00
Asortimentul:	Producție de pregătire proprie

COORDONAT:


ȘEF INTERIMAR DIRECȚIE ARHITECTURĂ ȘI URBANISM
ARHITECT - ȘEF AL MUNICIPIULUI BĂLȚI

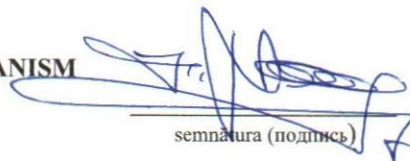


semnătura (подпись)

Ivan Macovschi

Beneficiar: SRL "ROTISERIE GRILL"


semnătura (подпись)

Vadim NEGRU

(administrator)

Adresa juridică:

MD-5616, str. Codrilor, 7, s. Corlăteni, rl. Rîșcani

