



DISPOZIȚIA PRIMARULUI  
РАСПОРЯЖЕНИЕ ПРИМАРА

Nr.251  
din 03.07.2025

Cu privire la organizarea expo-târgului  
producătorului autohton S.A. „INCOMLAC”


În conformitate cu art. 29 alin.(1), lit. h) al Legii RM nr. 436-XVI din 28.12.2006 privind administrația publică locală, Legea RM nr. 231 din 23.09.2010 cu privire la comerțul interior, Hotărârea Guvernului RM nr.206 din 12.04.2023 cu privire la aprobarea regulamentelor și a regulilor din comerțul interior și abrogarea unor hotărâri ale Guvernului, decizia Consiliului mun. Bălți nr.17/3 din 10.12.2021 „Cu privire la aprobarea Regulamentului de comerț local” cu modificările ulterioare, Decizia Consiliului mun. Bălți nr. 5/10 din 06.05.2025 „Cu privire la desfășurarea comerțului ambulant în Piața V. Alecsandri, în temeiul cererii S.A. „INCOMLAC” nr. 03-14/1407 din 12.05.2025, în scopul promovării producătorului autohton, -

1. Se pune în sarcina Direcției Comerț în comun cu S.A. „INCOMLAC” organizarea expo-târgului producătorului autohton, care se va desfășura în perioada 07.07.2025 - 10.08.2025 în Piața Vasile Alecsandri cu tematica „Promovarea produselor alimentare cu comercializarea înghețatei, băuturilor fierbinți și răcoritoare, producției de fabricație proprie, berii”.
2. Se stabilește, că activitatea de comerț în cadrul expo-târgului să se desfășoare în temeiul notificării de inițiere a activității de comerț, conform schemei elaborate (conform anexei).
3. Se stabilește regimul de funcționare a unității de alimentație publică de la ora 09:00 până la ora 22:00.
4. Se recomandă Subdiviziunii Teritoriale pentru Siguranța Alimentelor mun. Bălți/Sîngerei/Glodenii/Fălești să efectueze controlul privind siguranța realizării produselor alimentare.
5. Se recomandă Inspectoratului de Poliție mun. Bălți, Direcției regionale „Nord” a Inspectoratului General de Carabinieri să asigure respectarea ordinii publice în piața Vasile Alecsandri în perioada desfășurării expo – târgului.
6. Controlul privind executarea prezentei dispoziții se pune în sarcina viceprimarului mun. Bălți, dl Vitalie BALAN.

Primar al mun. Bălți


Alexandr PETKOV

**SCHEMA DE AMPLASAMENT**  
 mun. Bălți, piața V. Alecsandri, f/n (r-ul fântânei-havuz)

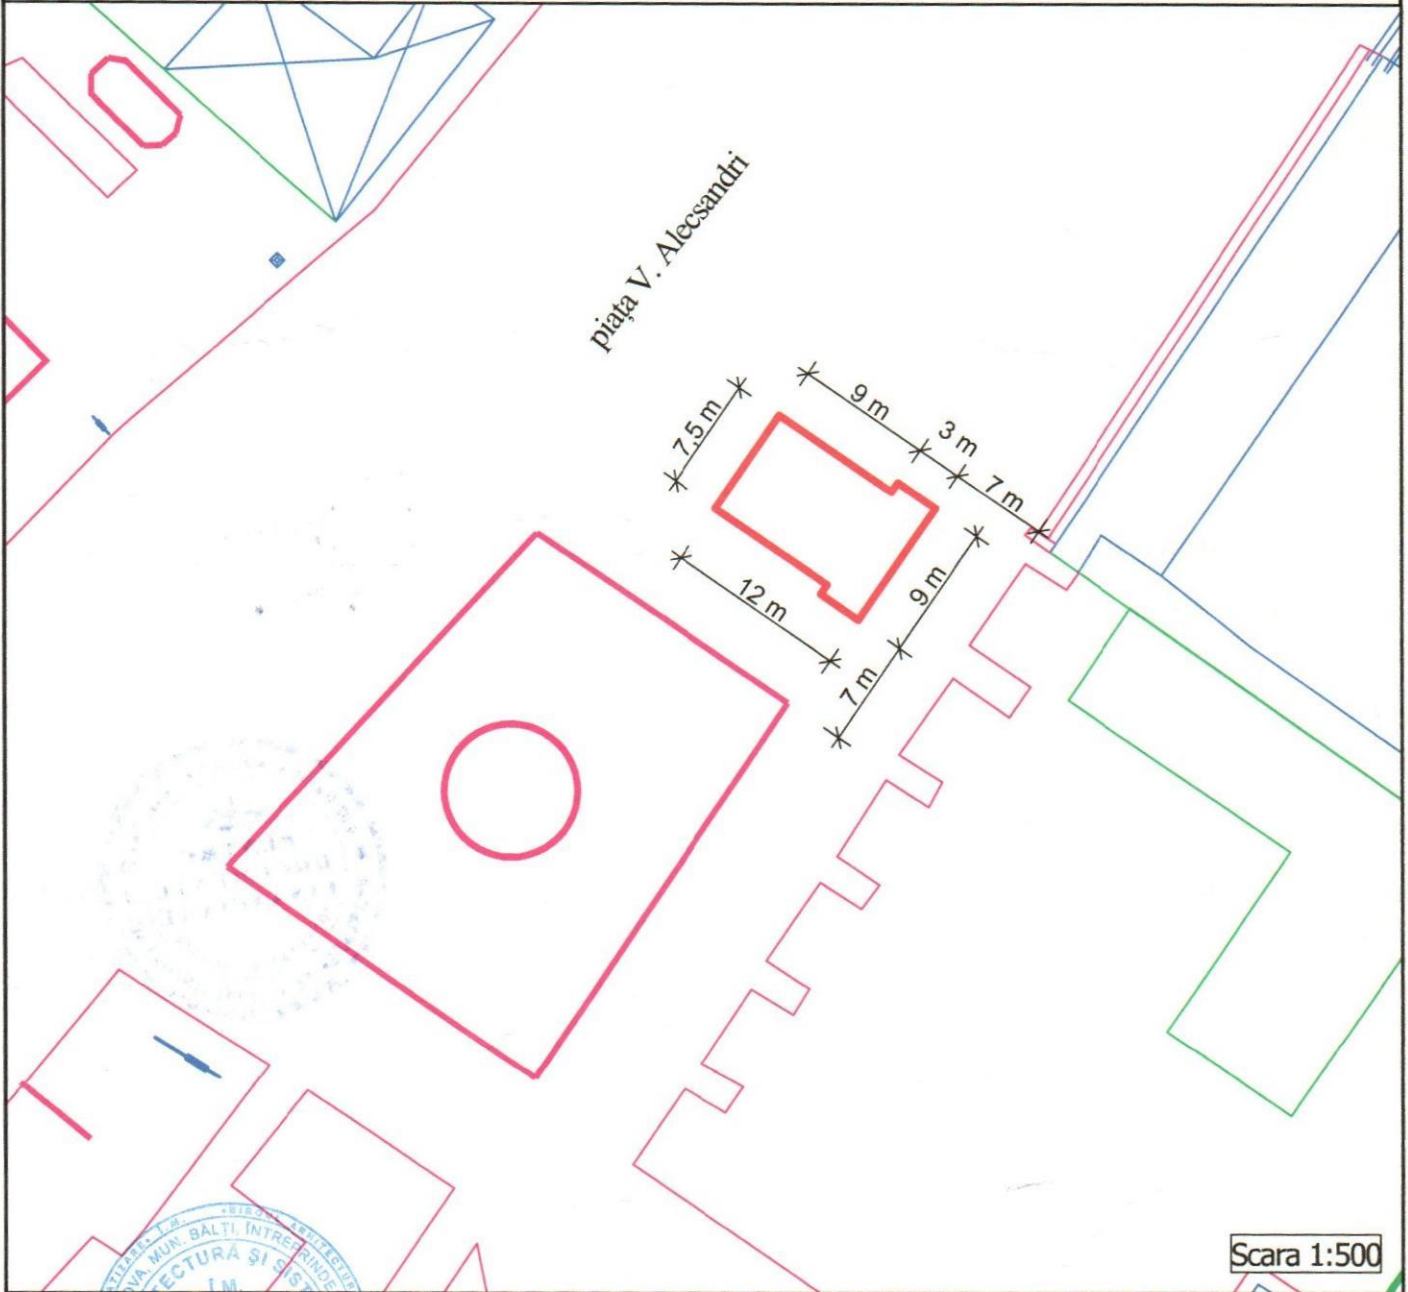

Scara 1:500



Schema de amplasament din piața V. Alecsandri, f/n (r-ul fântânei-havuz)					
Изм.	Кол.уч.	Лист	№ док.	Подп.	Дата
		2-			
Administrator	N. Companiet			<i>[Signature]</i>	
Executant	Iu. Goloborodko			<i>[Signature]</i>	05.25
				Schema de amplasament	
				P	Fila 1
				Foi 1	
				Schemă	 Întreprinderea Municipală Biroul Arhitectură și Sistemătizare

## INFORMAȚIE

Dimensiunile, m	(9,0 x 3,0) + (9,0 x 7,5)
Suprafața, m <sup>2</sup>	94,5
Asortimentul:	Producție de pregătire proprie
Numărul locului:	

## COORDONAT:

ȘEF INTERIMAR DIRECȚIE ARHITECTURĂ ȘI URBANISM  
ARHITECT - ȘEF AL MUNICIPIULUI BĂLȚI

semnătura (подпись)

*Ivan Macovschi*

Beneficiar: "INCOMLAC" S.A.

semnătura (подпись)



Vladimir JARDAN  
(Administrator)

Adresa juridică: MD-3100, mun. Bălți, str. Calea Ieșilor, 180

L.Ș.