



DISPOZIȚIA PRIMARULUI  
РАСПОРЯЖЕНИЕ ПРИМАРА

№ 251  
от 03.07.2025

О проведении выставки-ярмарки  
местного производителя S.A. „INCOMLAC”



В соответствии со ст. 29 ч.(1) п. h) Закона РМ № 436-XVI от 28.12.2006 г. о местном публичном управлении, Законом РМ № 231 от 23.09.2010 г. о внутренней торговле, Постановлением Правительства РМ № 206 от 12.04.2023 г. об утверждении регламентов и правил внутренней торговли и признании утратившими силу некоторых постановлений Правительства, решением Совета мун.Бэлць № 17/3 от 10.12.2021 г. «Об утверждении Положения о местной торговле» с последующими изменениями, решением Совета мун.Бэлць № 5/10 от 06.05.2025 «Об осуществлении мелкорозничной торговли на площади Василе Александри», на основании поданного заявления от S.A. „INCOMLAC” № 03-14/1407 от 12.05.2025 г., с целью поддержки местного производителя,-

1. Управлению Торговли совместно с S.A. „INCOMLAC” организовать выставку-ярмарку местного производителя в период с 07.07.2025 г. по 10.08.2025 г. на пл. В. Александри с тематикой «Продвижение продуктов питания, с реализацией мороженого, горячих и прохладительных напитков, продукции собственного производства, пива».
2. Установить, что торговую деятельность на выставке-ярмарке осуществлять на основании уведомления о начале торговой деятельности, согласно разработанной схеме (согласно приложению).
3. Установить режим работы объекта общественного питания с 9:00 до 22:00 часов.
4. Рекомендовать Территориальному Подразделению по Безопасности Пищевых Продуктов мун. Бэлць/Сынжерей/Глодень/Фэлешть осуществлять контроль за безопасностью реализации продуктов питания.
5. Рекомендовать Инспекторату Полиции мун. Бэлць, Региональному Управлению «Норд» Генерального Инспектората Карабинеров обеспечить общественный порядок во время проведения выставки-ярмарки;
6. Контроль за исполнением настоящего распоряжения возложить на заместителя примара, г-на Виталия Балана.


Примар мун. Бэлць

Александр ПЕТКОВ

**SCHEMA DE AMPLASAMENT**  
**mun. Bălți, piața V. Alecsandri, f/n (r-ul fântânei-havuz)**

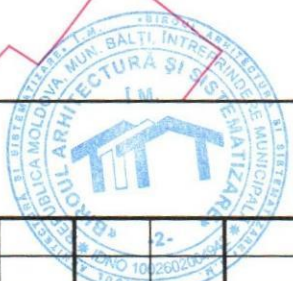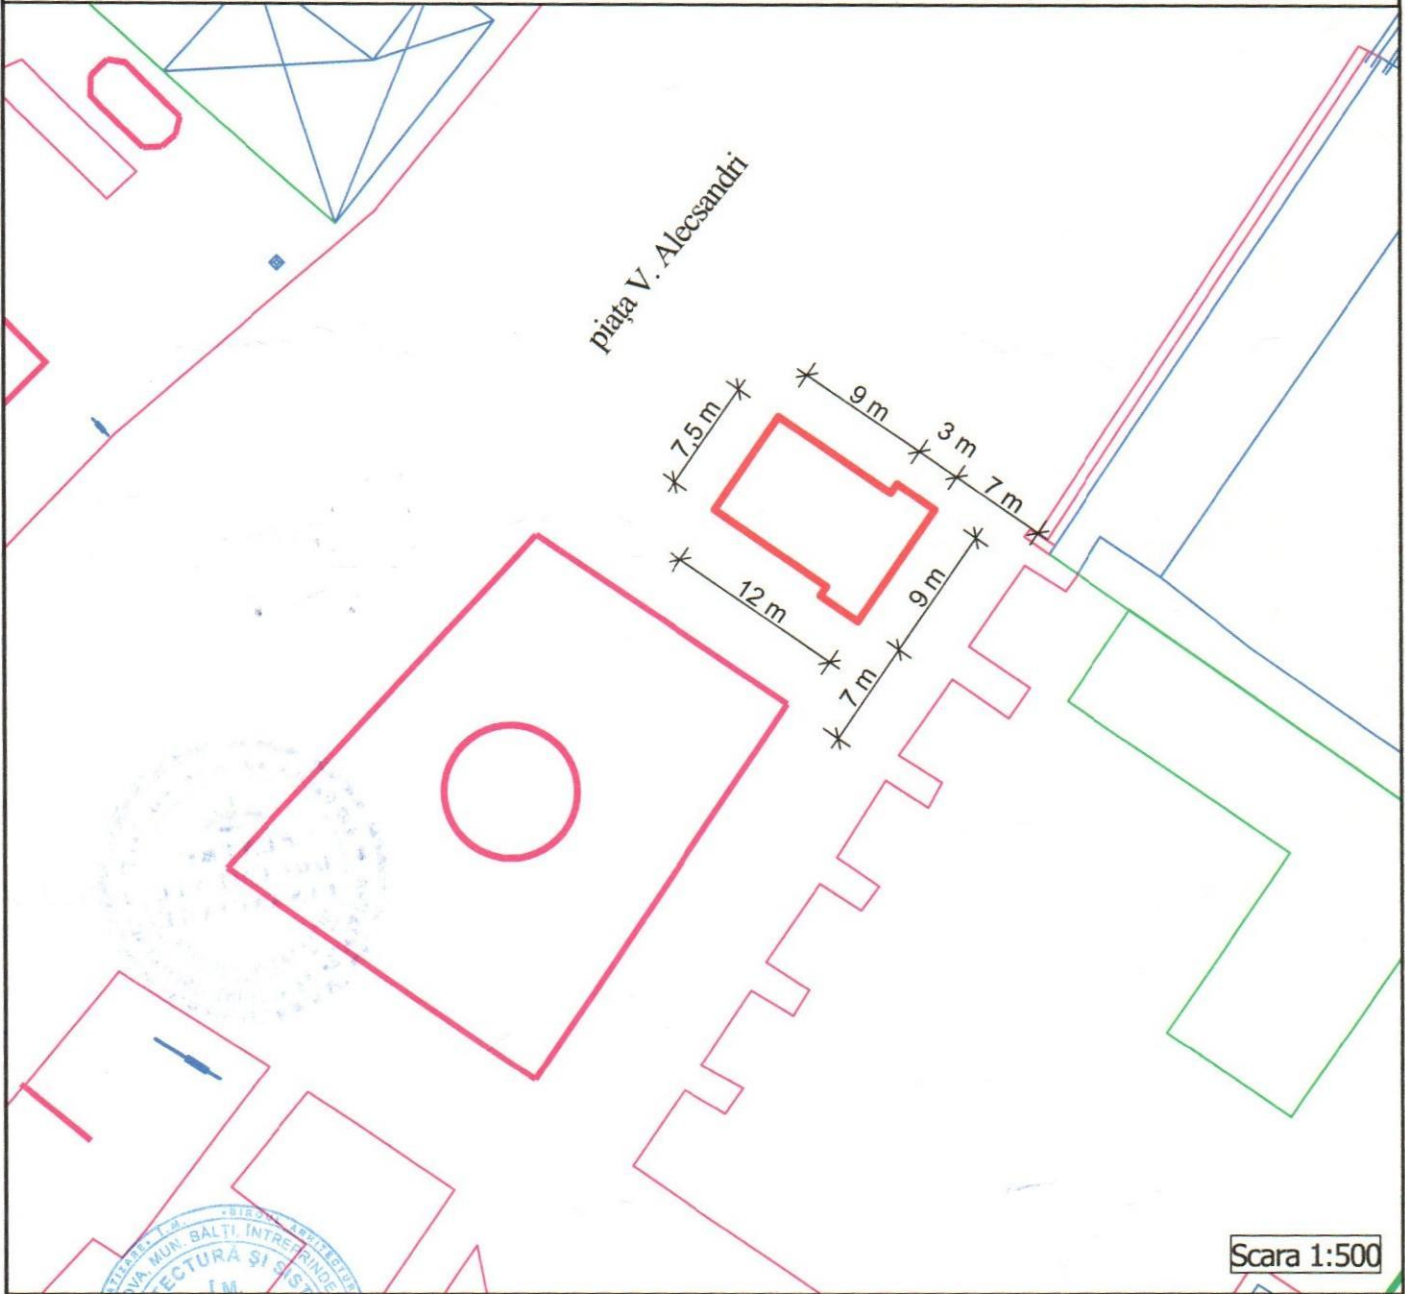

Scara 1:500

Schema de amplasament din piața V. Alecsandri, f/n (r-ul fântânei-havuz)					
Изм.	Кол.уч.	Лист	№док.	Подп.	Дата
Administrator	N. Companiet			<i>[Signature]</i>	
Executant	Iu. Goloborodko			<i>[Signature]</i>	05.25
				Schema de amplasament	
				P	1
				Fila	1
				Foi	1
Schemă				 Întreprinderea Municipală Biroul Arhitectură și Sistematzare	

## INFORMAȚIE

Dimensiunile, m	(9,0 x 3,0) + (9,0 x 7,5)
Suprafața, m <sup>2</sup>	94,5
Asortimentul:	Producție de pregătire proprie
Numărul locului:	

## COORDONAT:

ȘEF INTERIMAR DIRECȚIE ARHITECTURĂ ȘI URBANISM  
ARHITECT - ȘEF AL MUNICIPIULUI BĂLȚI



semnătura (подпись)

*Ivan Macovschi*

Beneficiar: "INCOMLAC" S.A.

semnătura (подпись)



Madimir JARDAN  
(Administrator)

Adresa juridică: MD-3100, mun. Bălți, str. Calea Ieșilor, 180

L.Ș.