



**DISPOZIȚIA PRIMARULUI
РАСПОРЯЖЕНИЕ ПРИМАРА**

Nr. 275
28.07.2025

«О проведении работ по
капитальному ремонту
моста по ул. А. Бабинского»


В соответствии с п. i) ч. (1) ст. 29 Закона Республики Молдова о местном публичном управлении № 436-XVI от 28.12.2006 года, ст. 5 Закона об автомобильных дорогах № 509-XIII от 22.06.1995 года, ст. 16 Закона о безопасности дорожного движения № 131 от 07.06.2007 года, в связи с началом работ по проекту «Reparatia podului de pe str. Babinski din mun. Bălți», на основании контракта № 154 от 17.07.2025 с АО „Drumuri Bălți”, и с целью обеспечения безопасности дорожного движения, -

1. Начать работы по проекту «Reparatia podului de pe str. Babinski din mun. Bălți» начиная с 00:00 часов 29.07.2025 года до 00:00 часов 02.12.2025 года;
2. Запретить движение автотранспорта через мост по ул. А. Бабинского и организовать объезд согласно разработанной схеме (схема прилагается) начиная с 00:00 часов 29.07.2025 года до 00:00 часов 02.12.2025 года;
3. МП «ДРСУ Бэлць»:
 - демонтировать дорожные знаки, ограничивающие разрешенную максимальную массу для автотранспорта по ул. В. Комарова с целью предоставления возможности движения автотранспорта на время проведения ремонтных работ;
4. Инспекторату Полиции Бэлць и Управлению Патрулирования НОРД НИОБ:
 - обеспечить контроль соблюдения правил дорожного движения автотранспорта согласно действующему законодательству;
5. Управление чрезвычайных ситуаций мун. Бэлць:
 - разработать план движения специализированной техники в случае экстренной ситуации с учетом проводимых работ;
6. Управление пресс-службы:
 - обеспечить уведомление населения о начале работ по проекту «Капитальный ремонт моста на улице Бабински в мун. Бэльцы» путем размещения соответствующей информации на сайте примэрии мун. Бэлць и предоставления ее средствам массовой информации, осуществляющим свою деятельность на территории муниципия Бэлць;
7. Контроль за исполнением настоящего распоряжения оставляю за собой.

Примар мун. Бэлць

Александр ПЕТКОВ

Organizarea circulației rutiere

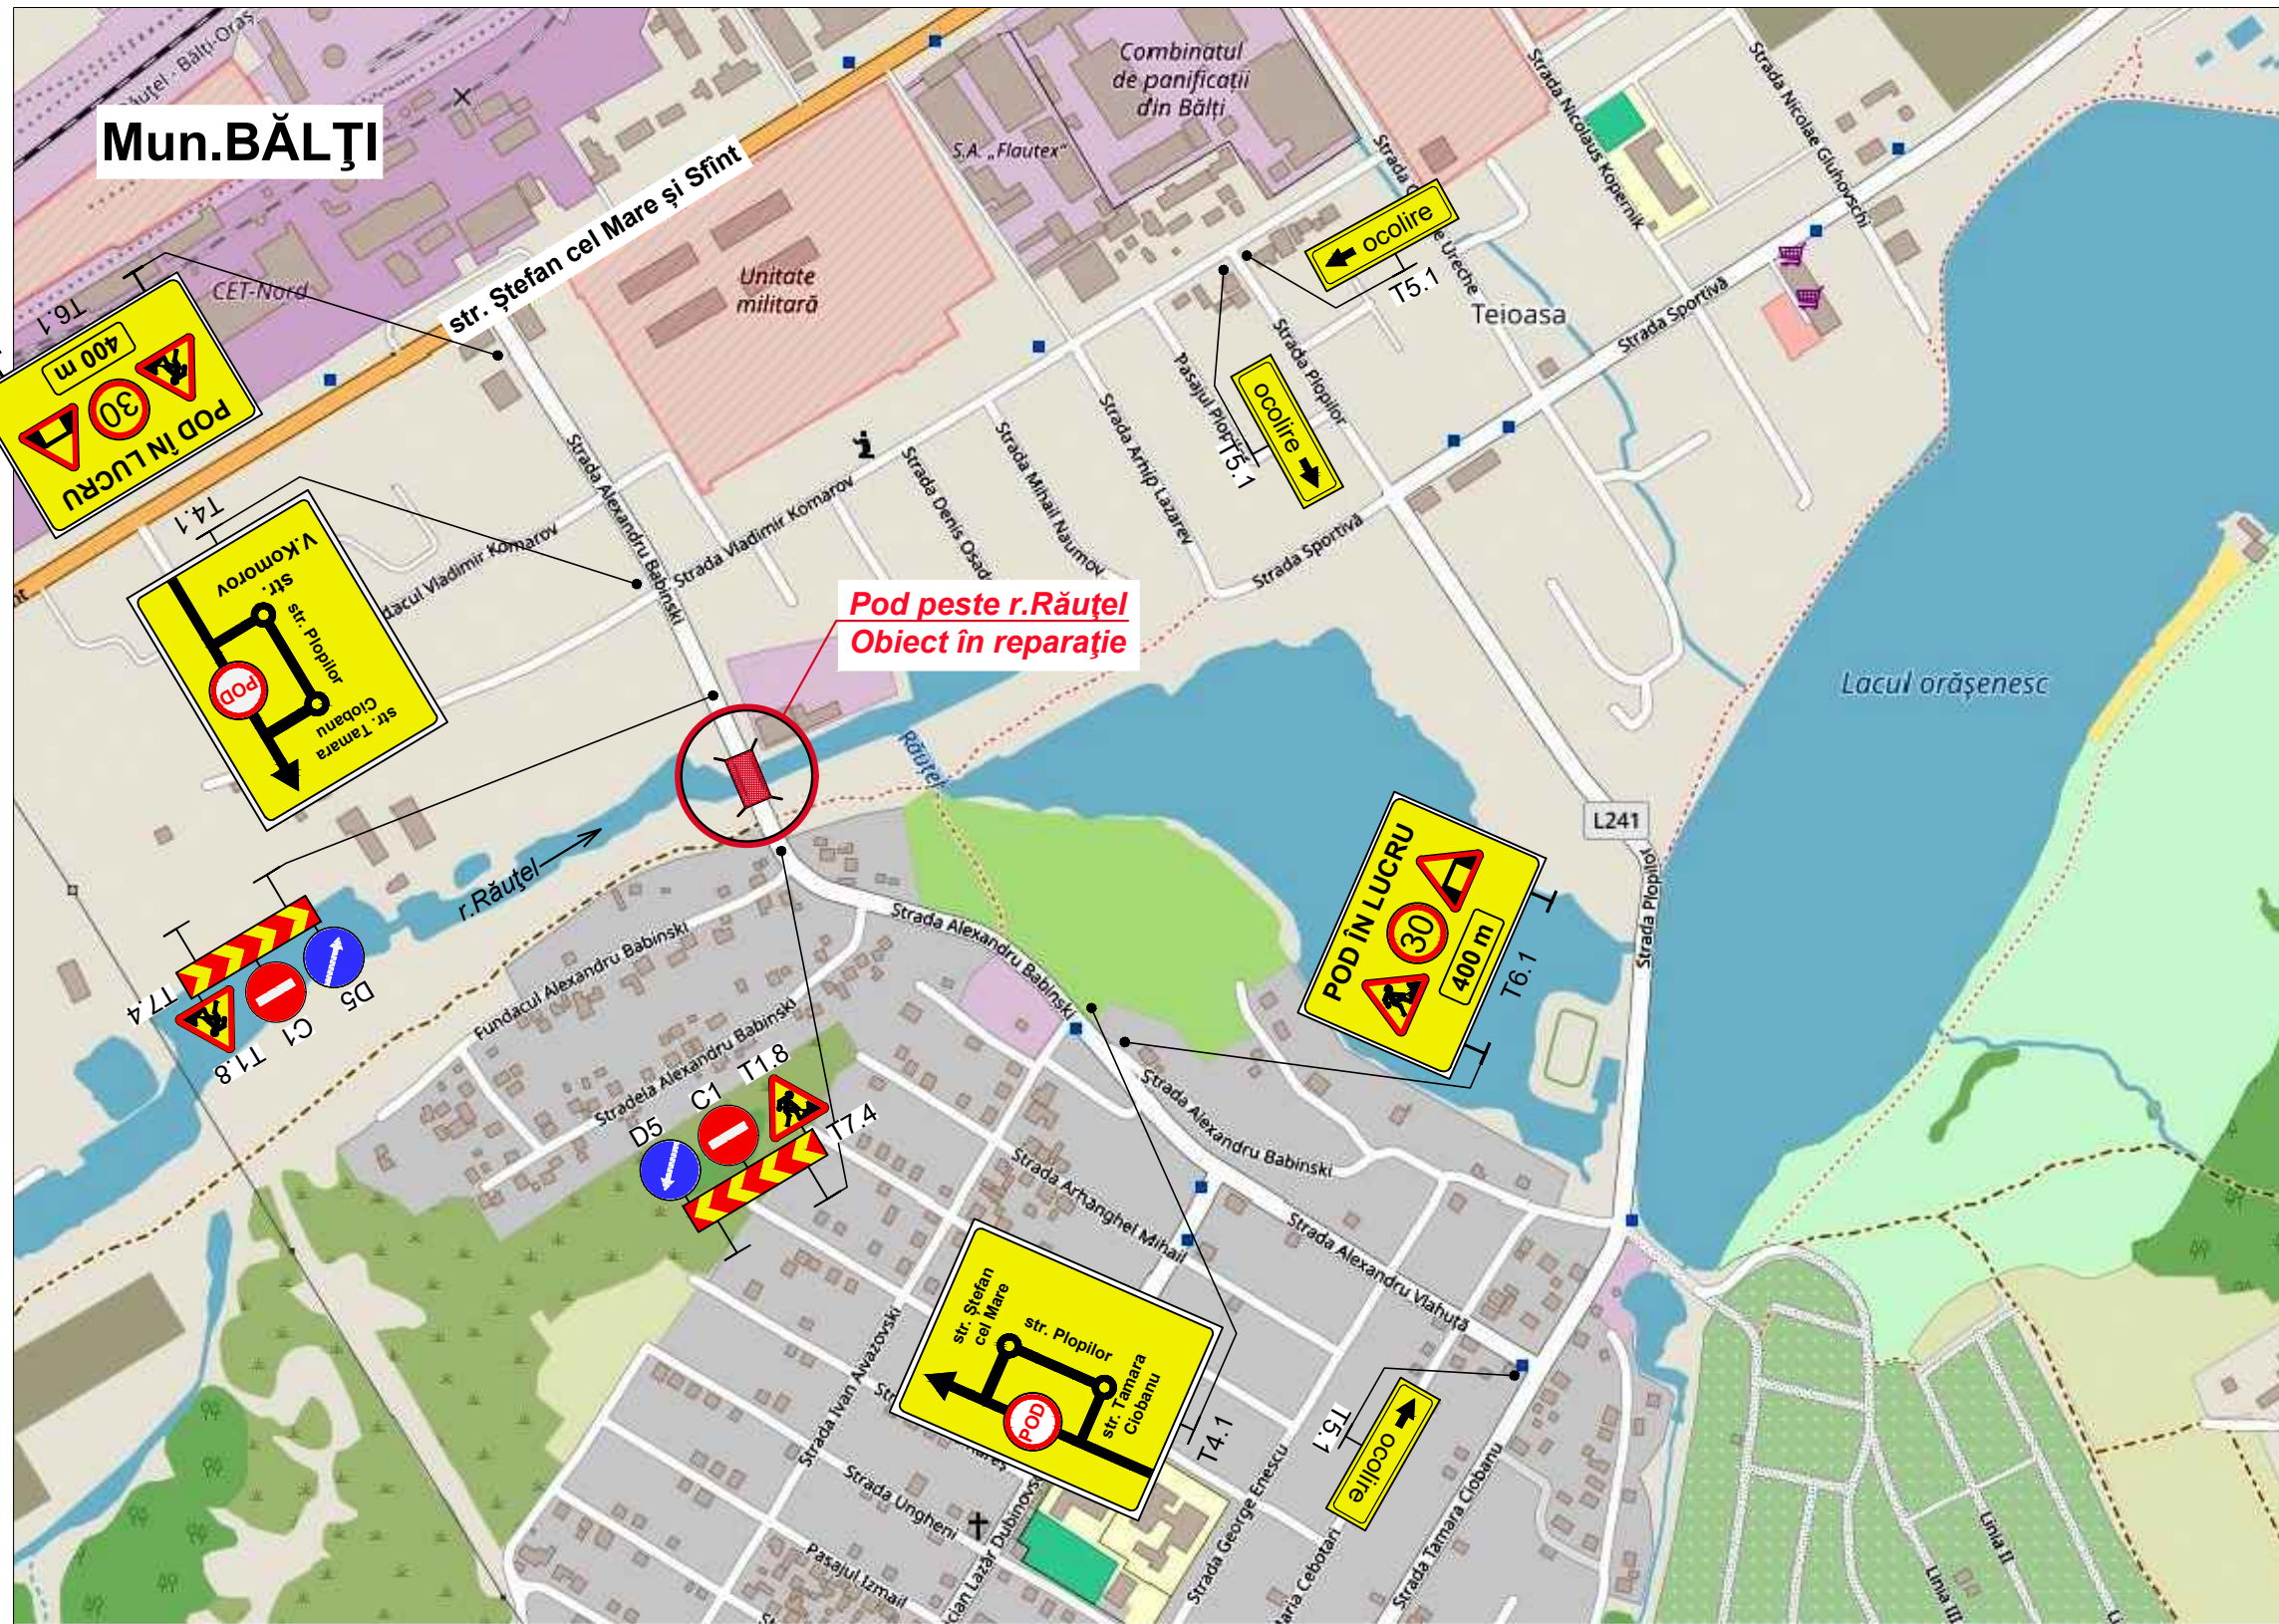

Nr. inv. original	Schimb. nr. inv.
	Semnătura și data

						52 - OC		
						Reparația capitală a podului de pe str. Babinski din mun. Bălți		
Mod.	Nr. sec.	Planșa	Nr. doc.	Semnătura	Data			
						Pod peste r. Răuțel		
						Faza	Planșa	Planșe
						P.E.	1	1
I.Ș.P.		Cecan A.			04.25	Organizarea circulației rutiere pe perioada desfășurării lucrărilor de reparație capitală a podului		
Verificat		Guștiuc A.			04.25			
Elaborat		Saranciuc I.			04.25			
						"INJPROIECT" S.R.L. Mun. CHIȘINĂU		