



DISPOZIȚIA PRIMARULUI
РАСПОРЯЖЕНИЕ ПРИМАРА

Nr. 320
din 29.08.2025

Cu privire la închiderea temporară
a circulației pe str. P. Boțu

În conformitate cu art. 29 alin. 1) litera i) al Legii Republicii Moldova privind administrația publică locală nr.436-XVI din 28.12.2006, art. 5 din Legea drumurilor Nr.509-XIII din 22.06.1995, art. 16 din Legea privind siguranța traficului rutier nr.131 din 07.06.2007, în baza scrisorii SA "CET-Nord" № 03-13/2941 от 28.08.2025 cu privire la executarea lucrărilor de terasament și reparația rețelelor termice, -

1. De a închide circulația pentru toate tipurile de transport pe strada Pavel Boțu, pe porțiunea de la intersecția cu str. Calea Ieșilor până la intersecția cu strada Victoriei, începând cu data 30.08.2025 orele 08:00 până la data de 30.08.2025 orele 23:00.

2. SA "CET-Nord":

- să instaleze indicatoare rutiere și elemente de împrejmuire, în conformitate cu legislația în vigoare și schemei circulației autovehiculelor (anexa nr. 1-4), coordonată cu Inspectoratul de Poliție Bălți pentru asigurarea siguranței rutiere în zona executării lucrărilor;

3. Inspectoratul de Poliție Bălți și Direcția de Patrulare NORD INSP:

- să asigure controlul asupra respectării regulilor de circulație a vehiculelor în conformitate cu legislația în vigoare și restricțiilor introduse prin prezenta dispoziție.

4. Direcția situații excepționale mun. Bălți:

- să elaboreze planul circulației a autovehiculelor specializate în cazul situațiilor excepționale, luând în calcul restricțiile impuse;



5. Direcția serviciul de presă:

- să asigure informarea populației cu privire la restricțiile impuse prin prezenta dispoziție prin postarea informațiilor relevante pe site-ul primăriei mun. Bălți și furnizarea acestora prin intermediul mass-media care activează pe teritoriul municipiului Bălți.

6. Controlul asupra executării prezentei dispoziții mi-l asum.

Primar al mun. Bălți

Alexandr PETKOV

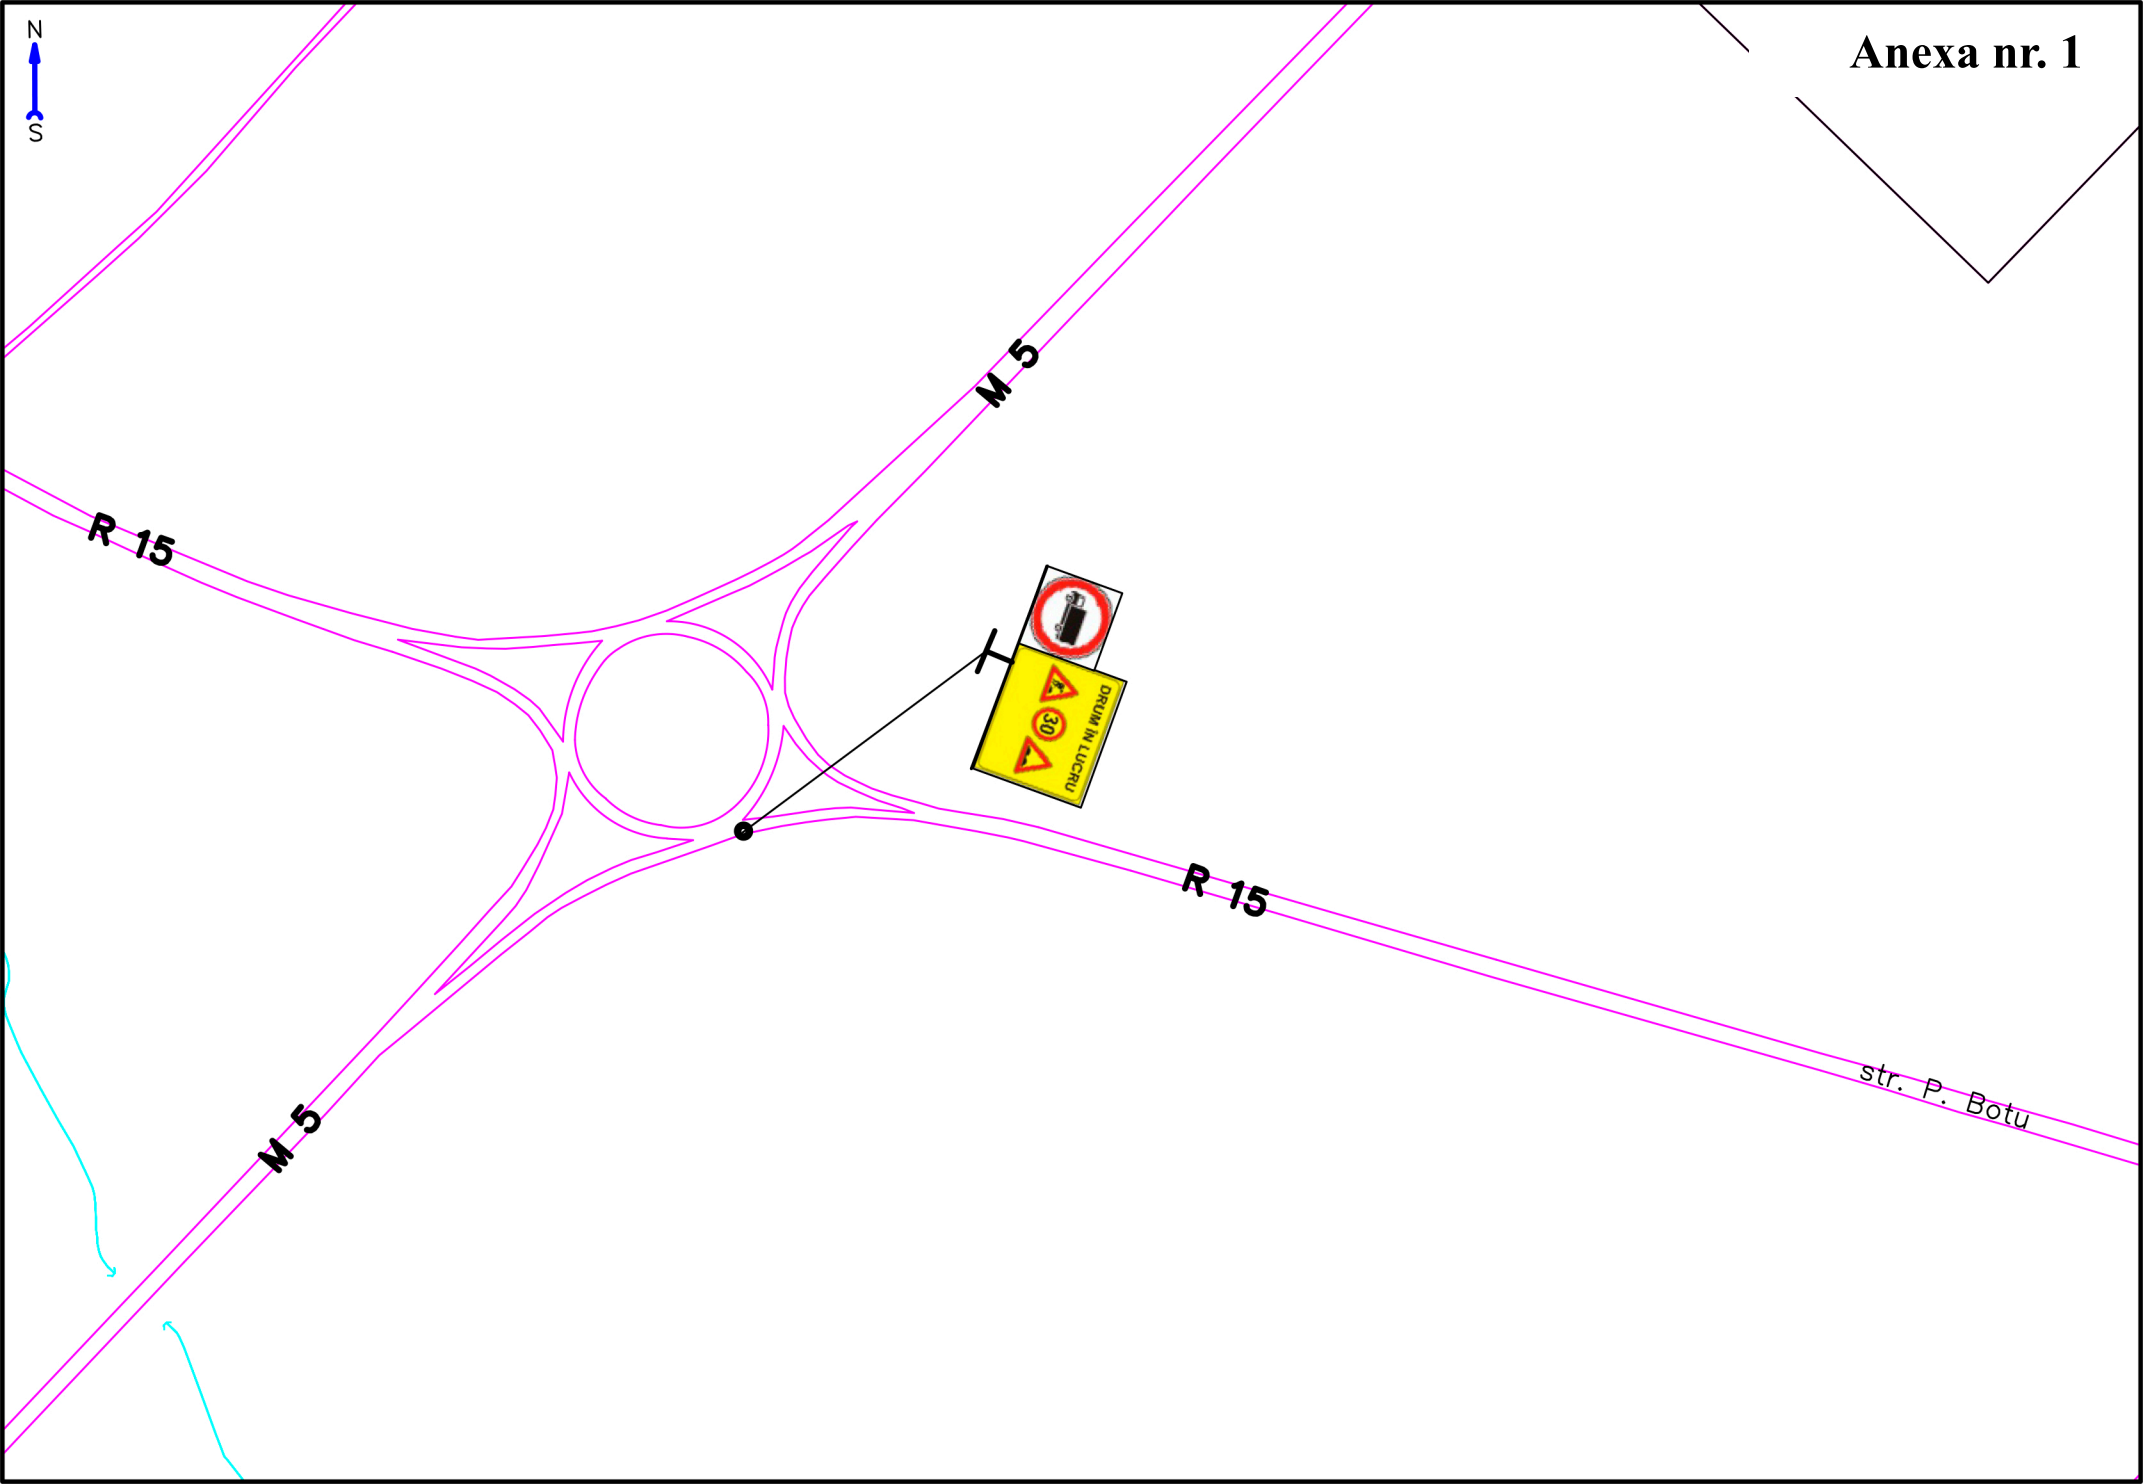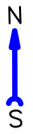

R 15


M 5



M 5

R 15

str. P. Botu



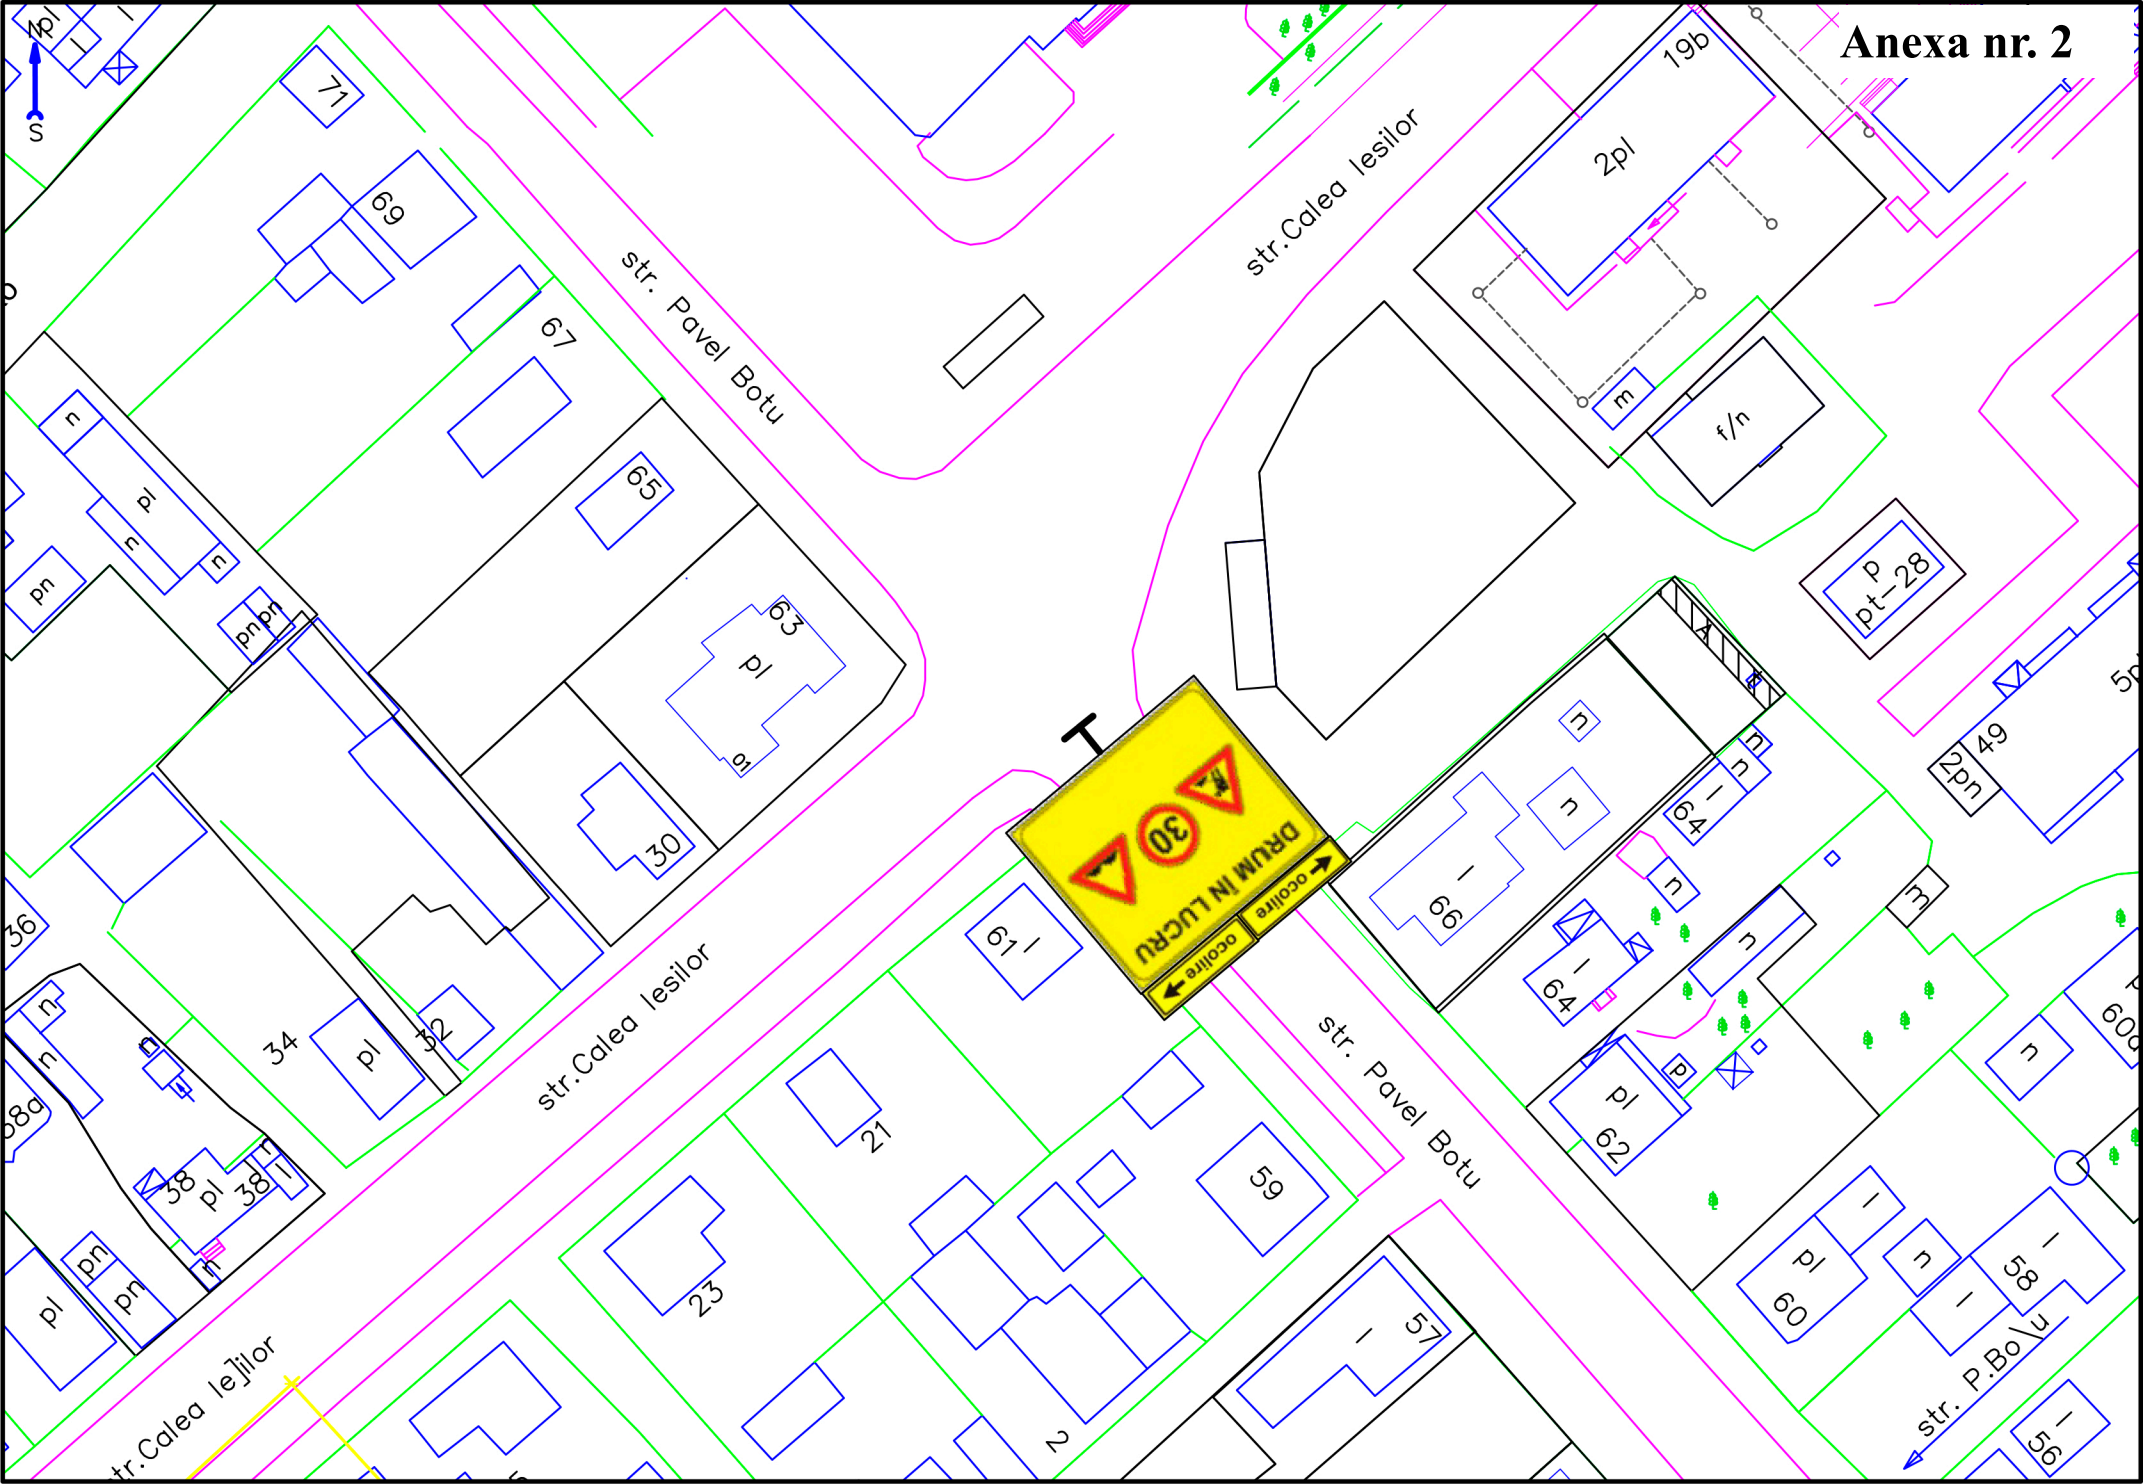

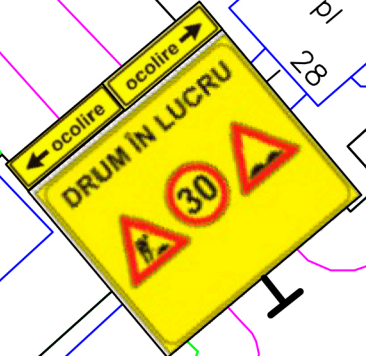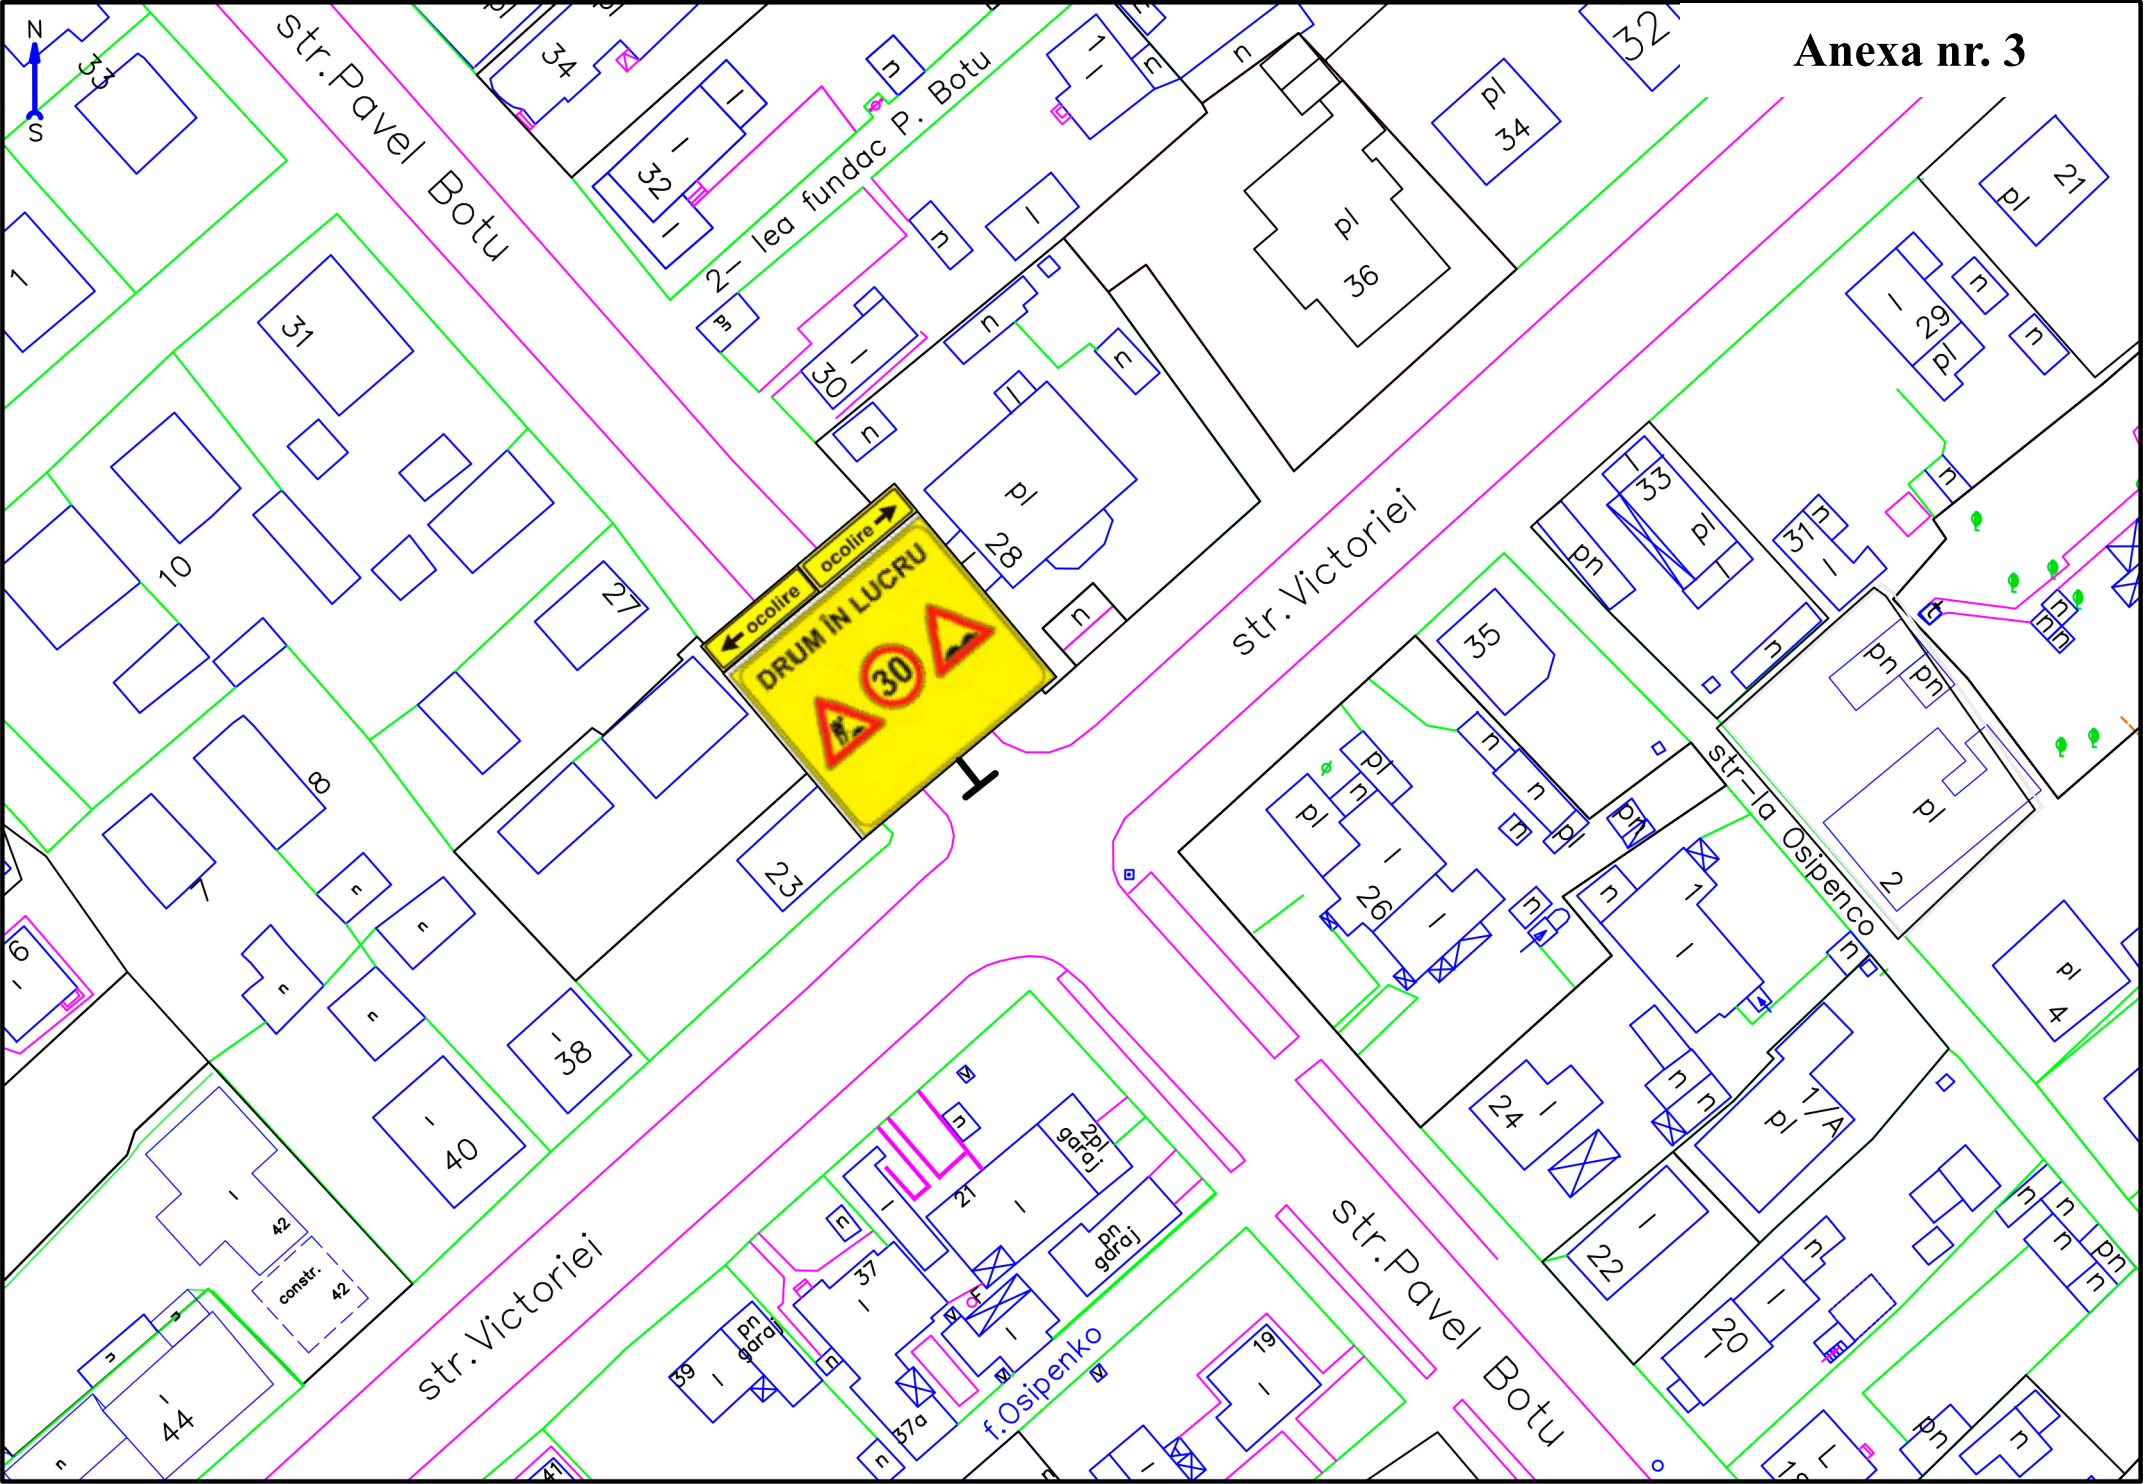

str. Pavel Botu

str. Victoriei

str. Victoriei

str. Pavel Botu

str. la Osipenco

f. Osipenko

constr. 42

garaj

garaj

1/A

10

27

31

32

32

pl 34

pl 36

pl 21

pl 29

28

35

pl 33

pl 31

8

23

38

40

26

24

pl 2

pl 4

42

21

20

22

20

44

37a

19

18

