



DISPOZIȚIA PRIMARULUI
РАПОРЯЖЕНИЕ ПРИМАРА

Nr. 336
din 09.09.2025

Cu privire la dislocarea locurilor de comerț
cu produse agricole pe teritoriul mun. Bălți în anul 2025

În conformitate cu art. 29 alin.(1), lit. h) al Legii RM privind administrația publică locală nr. 436-XVI din 28.12.2006, Legea RM nr. 231 din 23.09.2010 cu privire la comerțul interior, decizia Consiliului mun. Bălți nr.17/3 din 10.12.2021 „Cu privire la aprobarea Regulamentului de comerț local”, cu modificările ulterioare, în temeiul cererilor nr. 03-14/2976 din 01.09.2025, 03-14/2979 din 01.09.2025, nr. 03-14/2980 din 01.09.2025, 03-14/3071 din 05.09.2025 și în scopul acordării asistenței reale producătorilor agricoli la desfacerea produselor și asigurării accesului permanent și larg al populației la piața internă a produselor agricole,-


1. Se pune în sarcina Direcției Comerț organizarea activității de comerț cu produse agricole de la 11.09.2025 până la 15.10.2025 pe următoarele adrese, conform schemelor aprobate:
 - 1) Str. Chișinăului f/n (r-nul bunului imobil nr. 46), conform anexei nr. 1;
 - 2) Str. Calea Ieșilor f/n (r-nul bunului imobil nr. 47), conform anexei nr. 2;
 - 3) Str. Ivan Kolesov f/n (r-nul bunului imobil nr. 6/1), conform anexei nr. 3;
 - 4) Str. Independenței f/n (r-nul bunului imobil nr. 92), conform anexei nr.4;
 - 5) Str. Mihai Viteazul f/n (r-nul bunului imobil nr. 46), conform anexei nr.5;
 - 6) Str. Bulgară f/n (r-nul bunului imobil nr. 57), conform anexei nr. 6;
 - 7) Str. Alexandru cel Bun f/n (r-nul bunului imobil nr. 6), conform anexei nr. 7;
 - 8) Str. Decebal f/n (r-nul bunului imobil nr. 33), conform anexei nr.8;
 - 9) Str. Kiev f/n (r-nul bunului imobil nr. 50), conform anexei nr. 9;
 - 10) Str. Acad. Lazar Dubinovschi f/n (r-nul gimnaziului nr. 10), conform anexei nr. 10;
 - 11) Str. Voluntarilor f/n (r-nul bunului imobil nr. 55), conform anexei nr. 11;
 - 12) Str. Alexandru cel Bun f/n (r-nul bunului imobil nr. 12), conform anexei nr. 12.
2. Se stabilește că activitatea de comerț cu produse agricole să se desfășoare în baza notificărilor de inițiere a activității de comerț.
3. Se stabilește că suprafața maximă admisă pentru un amplasament este de 4 m.p.
4. Necoresponderea suprafeței amplasamentului cu datele indicate în notificarea privind inițierea activității de comerț, atrage după sine răspunderea contravențională conform art. 273 pct. 16 Cod Contravențional al Republicii Moldova.
5. Se stabilește regimul de funcționare a unităților de comerț în perioada 11.09.2025 până la 15.10.2025 de la ora 08:00 până la ora 20:00.
6. Se obligă toți comercianții care vor desfășura activitatea de comerț în cadrul expo – târgului:

- să dețină la locul de vânzare actul de identitate sau de înregistrare a activității economice, înștiințarea de recepționare și schema amplasamentului;
 - să respecte măsurile de salubritate a teritoriului pe toată perioada desfășurării activității de comerț;
 - să instaleze o placă cu denumirea întreprinderii;
 - să asigure prezența ecusonului cu indicarea numelui și prenumelui;
 - să dispună de documente, pe suport de hârtie sau în format electronic, ce atestă calitatea și siguranța (inofensivitatea) produselor;
 - să respecte cerințele și interdicțiile privind desfășurarea activității de comerț stabilite de legislația RM și de Regulamentul de comerț local, aprobat prin decizia Consiliului mun. Bălți nr. 17/3 din 10.12.2021, cu modificările ulterioare.
7. Se recomandă Subdiviziunii Teritoriale pentru Siguranța Alimentelor mun. Bălți/Sîngerei/Glodenii/Fălești să efectueze controlul privind siguranța realizării produselor alimentare.
 8. Se recomandă Inspectoratului de Poliție mun. Bălți, Direcției de patrulare „Nord” a Inspectoratului Național de Securitate Publică, Direcției regionale „Nord” a Inspectoratului General de Carabinieri și Direcției Situații Excepționale mun. Bălți să asigure respectarea ordinii publice în perioada desfășurării expo – târgului.
 9. Controlul privind executarea prezentei dispoziții se pune în sarcina viceprimarului mun. Bălți, dl Ghenadie Șmulșchii.

Primar al mun. Bălți


Alexandr PETKOV

SCHEMA DE AMPLASAMENT
mun. Bălți, str. Chișinăului, f/n (r-nul bunului imobil nr. 46)

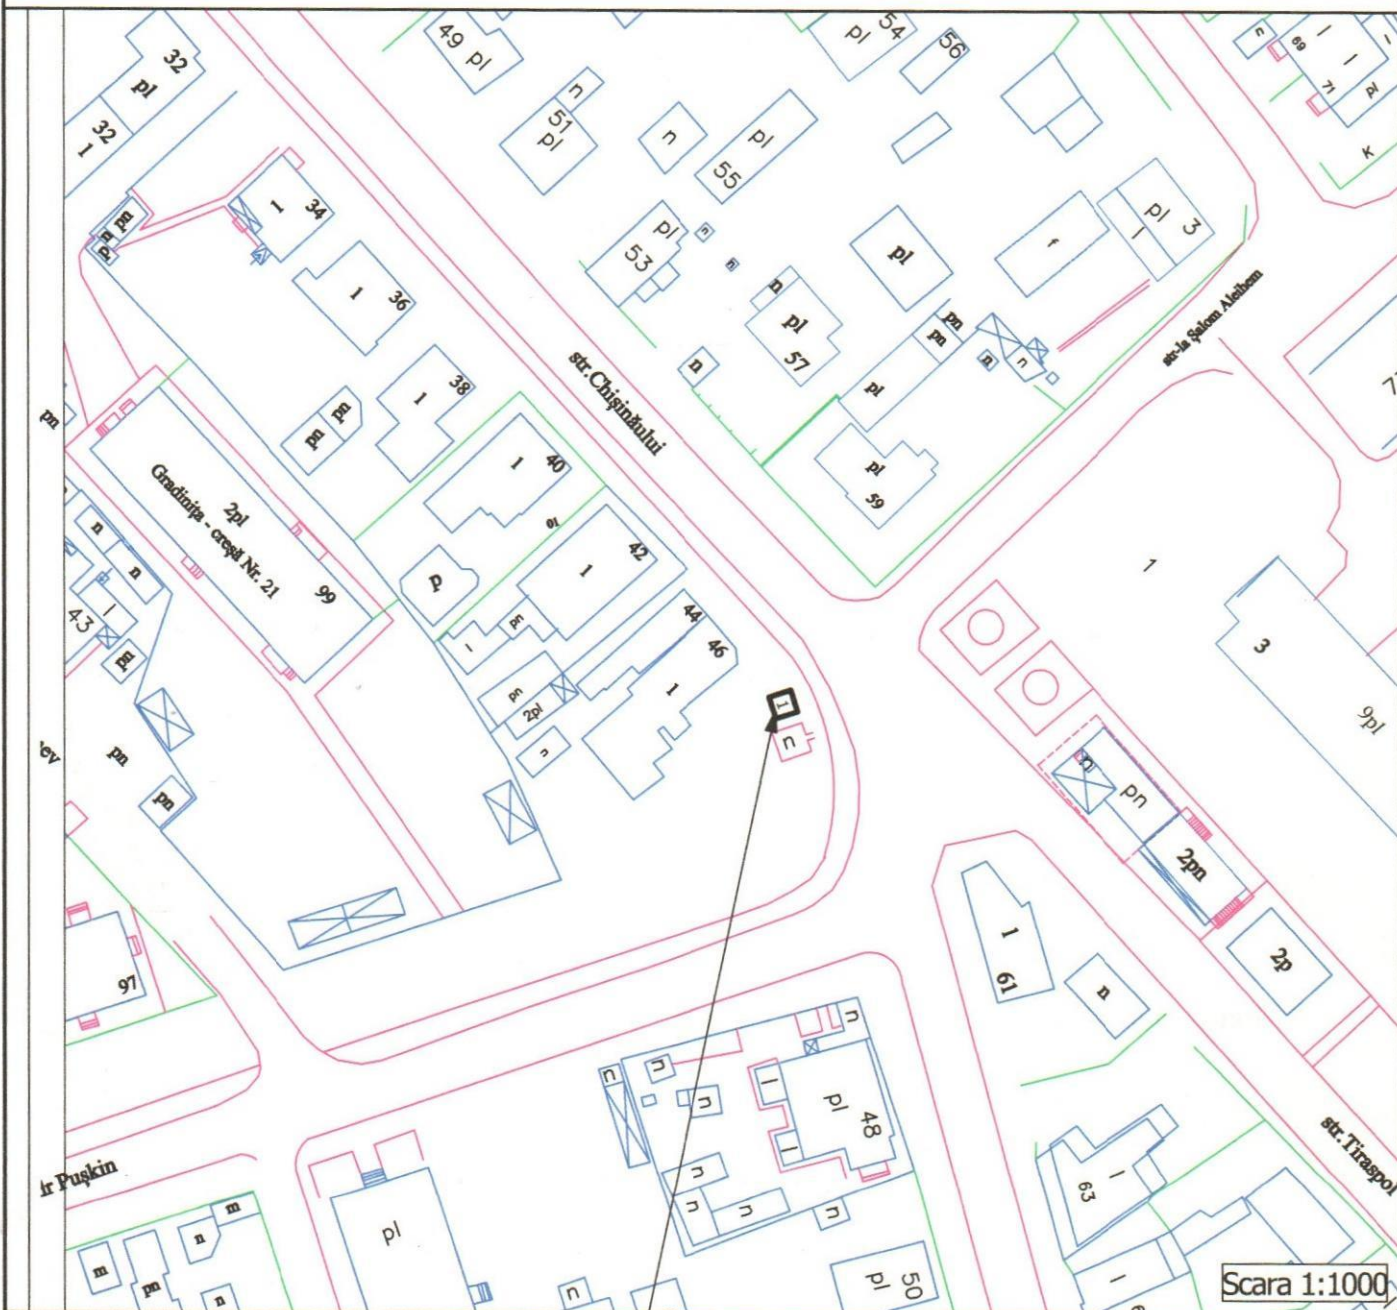

Locul solicitat pentru:
 Activitatea - comercializarea produselor agricole



Schema de amplasament din str. Chișinăului, f/n (r-nul bunului imobil nr. 46)						Secția	Fila	Foi
						P	1	1
Izm.	Coluț	Lisț	Nr. dos.	Podp.	Data	Schema de amplasament Schemă		
Administrator	N. Comaniet			<i>[Signature]</i>	06.25			
Executant	Iu. Goloborodko			<i>[Signature]</i>	06.25	 Întreprinderea Municipală Biroul Arhitectură și Sistemătizare		


INFORMAȚIE

Dimensiunile, m	2,0 x 2,0
Suprafața, m ²	4,00
Asortimentul:	Produsele agricole
Numărul locului:	1

COORDONAT:



ȘEF INTERIMAR DIRECȚIE ARHITECTURĂ ȘI URBANISM
ARHITECT - ȘEF AL MUNICIPIULUI BĂLȚI

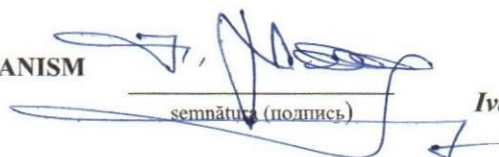
semnătură (подпись)


Ivan Macovschi

Beneficiar: Gospodăria Țărănească "ION BANTUȘ"


semnătură (подпись)



SCHEMA DE AMPLASAMENT
mun. Bălți, str. Calea Ieșilor, f/n (r-nul bunului imobil nr. 47)

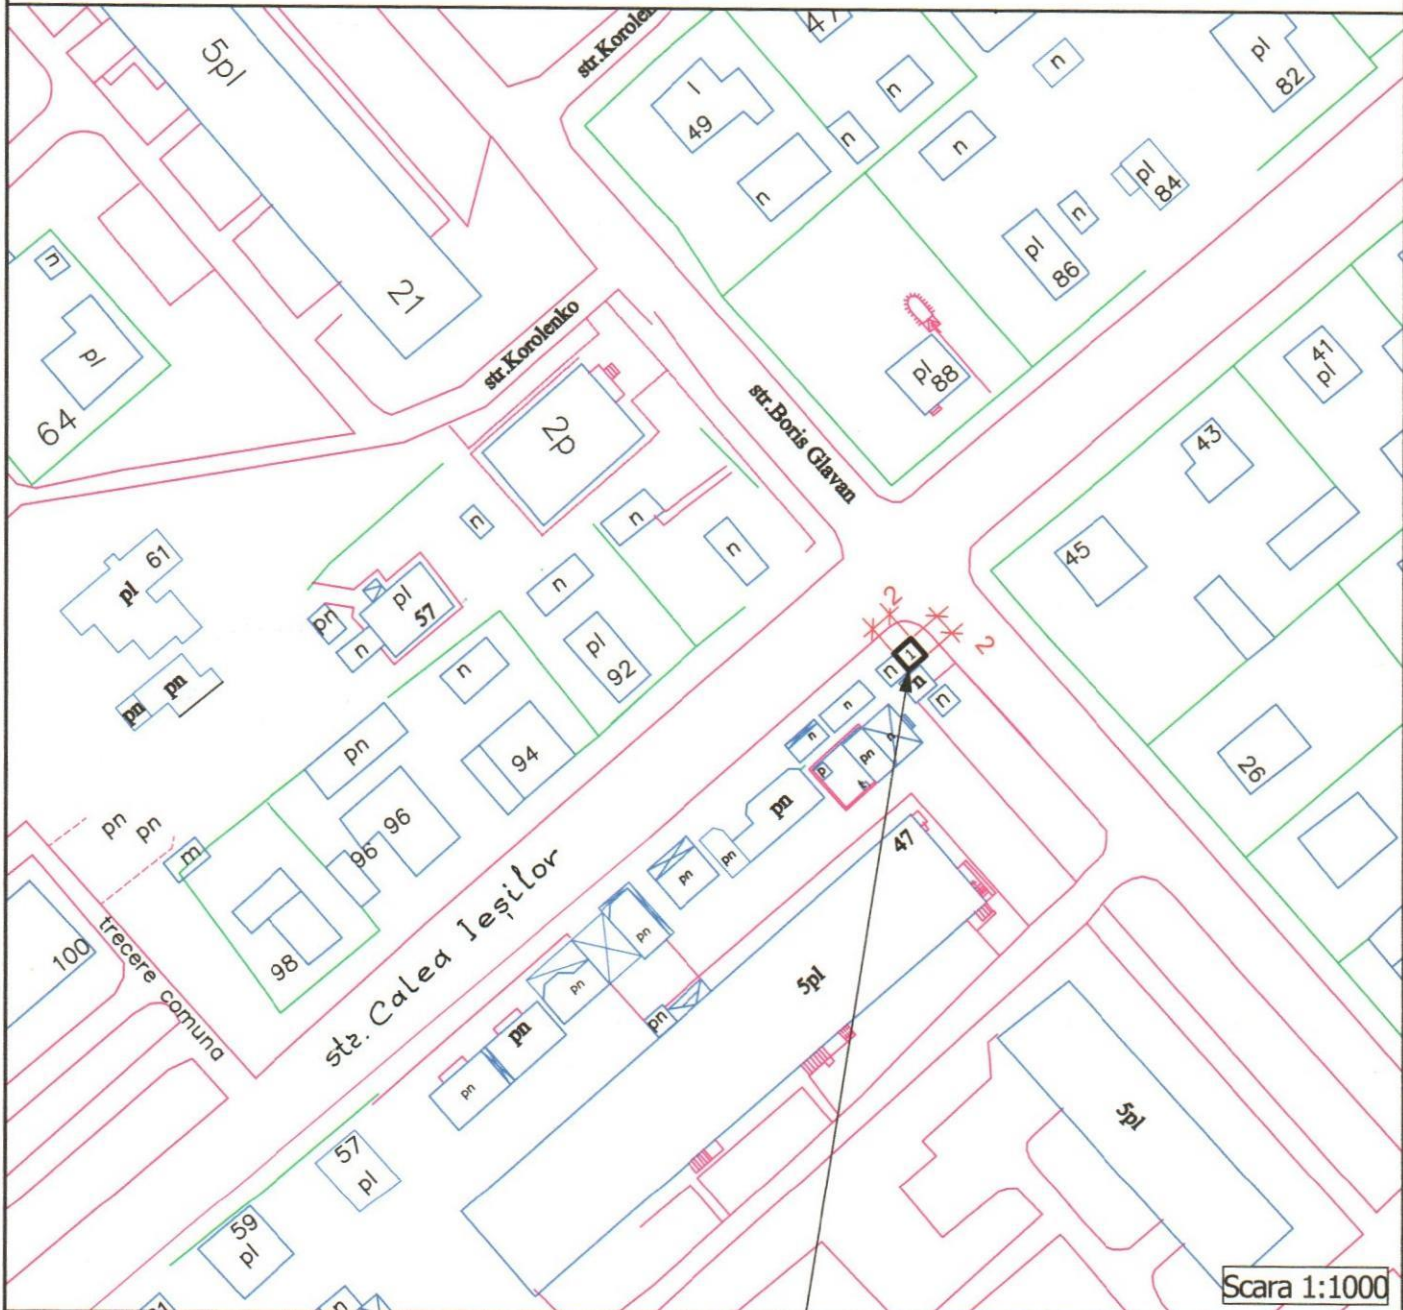

Scara 1:1000

Locul solicitat pentru:
 Activitatea - comercializarea produselor agricole



Schema de amplasament din str. Calea Ieșilor, f/n
 (r-nul bunului imobil nr. 47)

Изм.	Кол.уч.	Лист	№ док.	Подп.	Дата
Administrator	N. Comaniet			<i>[Signature]</i>	16.25
Executant	Iu. Goloborodko			<i>[Signature]</i>	16.25

Schema de amplasament

Secția	Fila	Foi
P	1	1

Schemă



Întreprinderea
 Municipală
 Biroul Arhitectură și
 Sistemizare


INFORMAȚIE

Dimensiunile, m	2,0 x 2,0
Suprafața, m ²	4,00
Asortimentul:	Produsele agricole
Numărul locului:	1

COORDONAT:

ȘEF INTERIMAR DIRECȚIE ARHITECTURĂ ȘI URBANISM
ARHITECT - ȘEF AL MUNICIPIULUI BĂLȚI

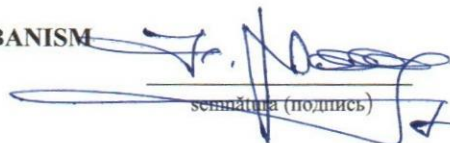


semnătura (подпись)


Ivan Macovschi

Beneficiar: Gospodăria Țărănească "ALBOT IURIE"



semnătura (подпись)


SCHEMA DE AMPLASAMENT
mun. Bălți, str. Ivan Kolesov, f/n (r-nul bunului imobil nr. 6/1)

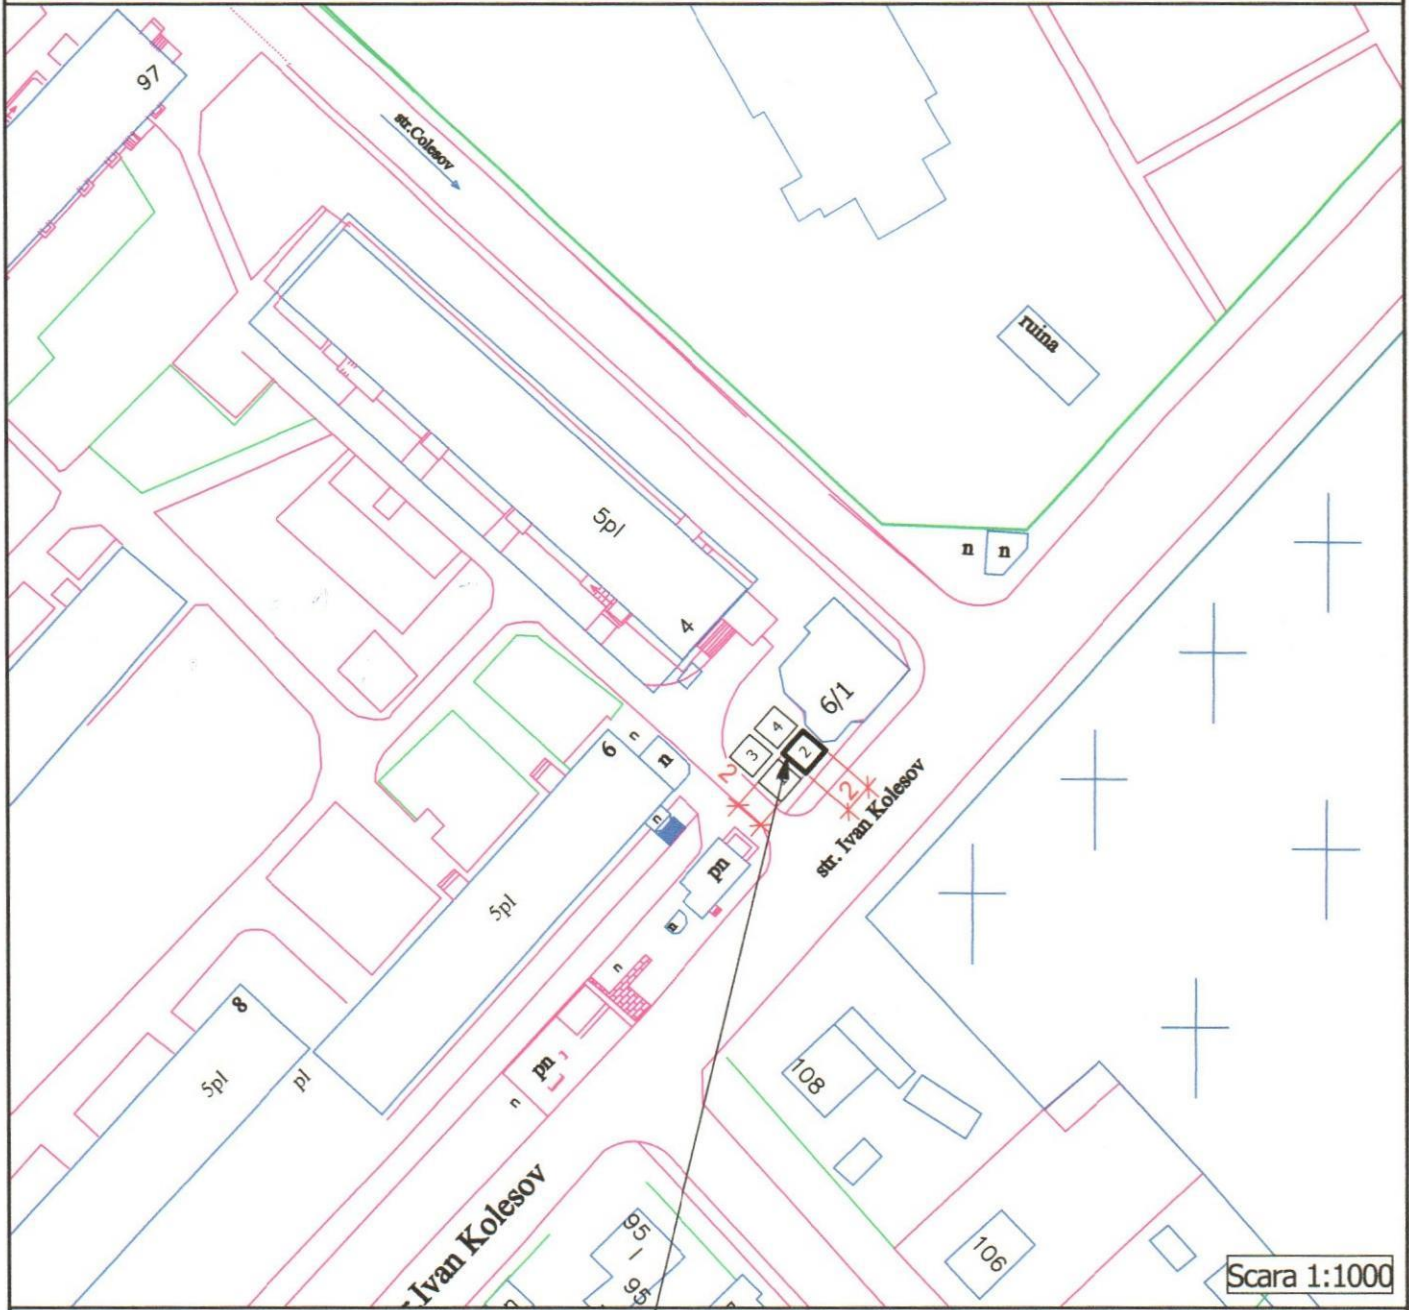

Locul solicitat pentru:
 Activitatea - comercializarea produselor agricole



Schema de amplasament din str. Ivan Kolesov, f/n
 (r-nul bunului imobil nr. 6/1)

Изм.	Кол.уч.	Лист	№ док.	Подп.	Дата				
Administrator	N. Companiet			<i>[Signature]</i>	06.25	Schema de amplasament	Secția	Fila	Foi
Executant	Iu. Goloborodko			<i>[Signature]</i>	06.25		P	1	1
						Schemă	 Întreprinderea Municipală Biroul Arhitectură și Sistemizare		

INFORMAȚIE

Dimensiunile, m	2,0 x 2,0
Suprafața, m ²	4,00
Asortimentul:	Produsele agricole
Numărul locului:	2

COORDONAT:



ȘEF INTERIMAR DIRECȚIE ARHITECTURĂ ȘI URBANISM
ARHITECT - ȘEF AL MUNICIPIULUI BĂLȚI


semnătura (подпись)

Ivan Macovschi

Beneficiar: Gospodăria Țărănească "ALBOT IURIE"


semnătura (подпись)

SCHEMA DE AMPLASAMENT
mun. Bălți, str. Independenței, f/n (r-nul bunului imobil nr. 92)

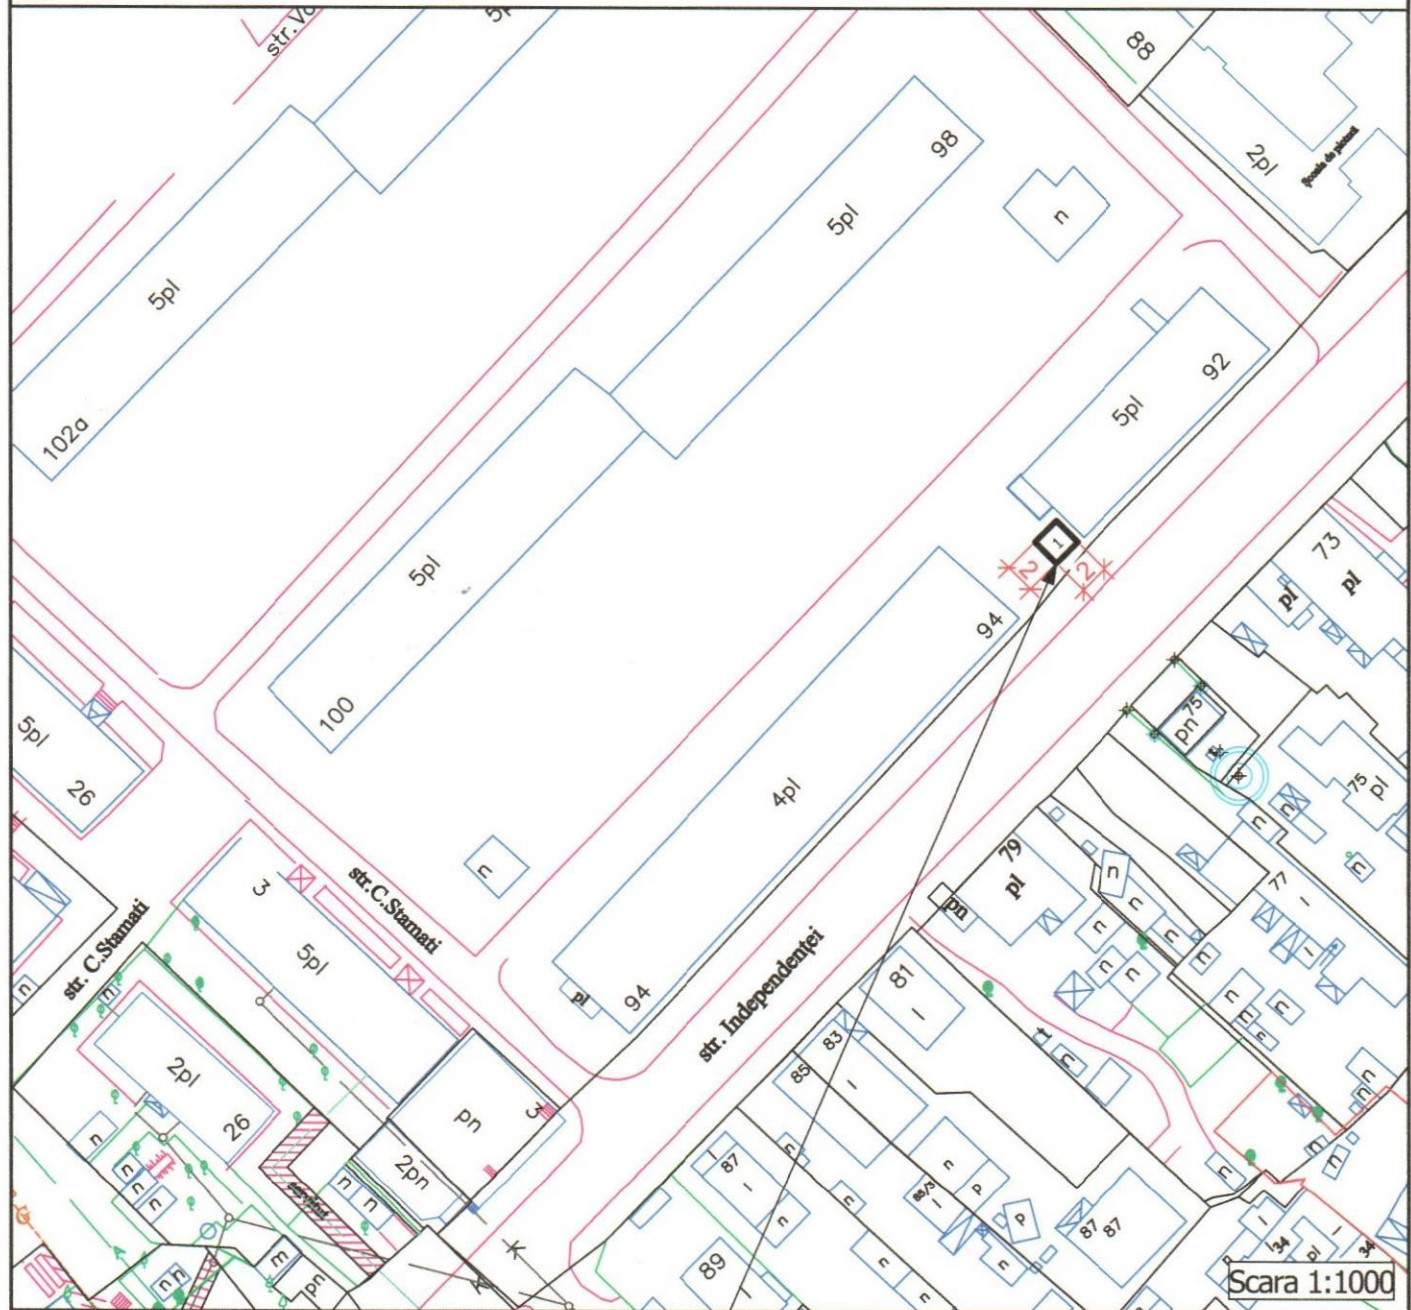

Locul solicitat pentru:
 Activitatea - comercializarea produselor agricole



Изм. Колуч. Лист № док. Подп. Дата Administrator N. Companiet <i>[Signature]</i> 06.25 Executant Iu. Goloborodko <i>[Signature]</i> 06.25						Schema de amplasament din str. Independenței, f/n (r-nul bunului imobil nr. 92)		
						Schema de amplasament	Secția P	Fila 1
Schemă						 Întreprinderea Municipală Biroul Arhitectură și Sistematizare		

INFORMAȚIE

Dimensiunile, m	2,0 x 2,0
Suprafața, m ²	4,00
Asortimentul:	Produsele agricole
Numărul locului:	1

COORDONAT:

ȘEF INTERIMAR DIRECȚIE ARHITECTURĂ ȘI URBANISM
ARHITECT - ȘEF AL MUNICIPIULUI BĂLȚI



semnătura (подпись)


Ivan Macovschi

Beneficiar: Gospodăria Țărănească "BELOUSOV VEACESLAV"



semnătura (подпись)


SCHEMA DE AMPLASAMENT
mun. Bălți, str. Mihai Viteazul, f/n (r-nul bunului imobil nr. 46)

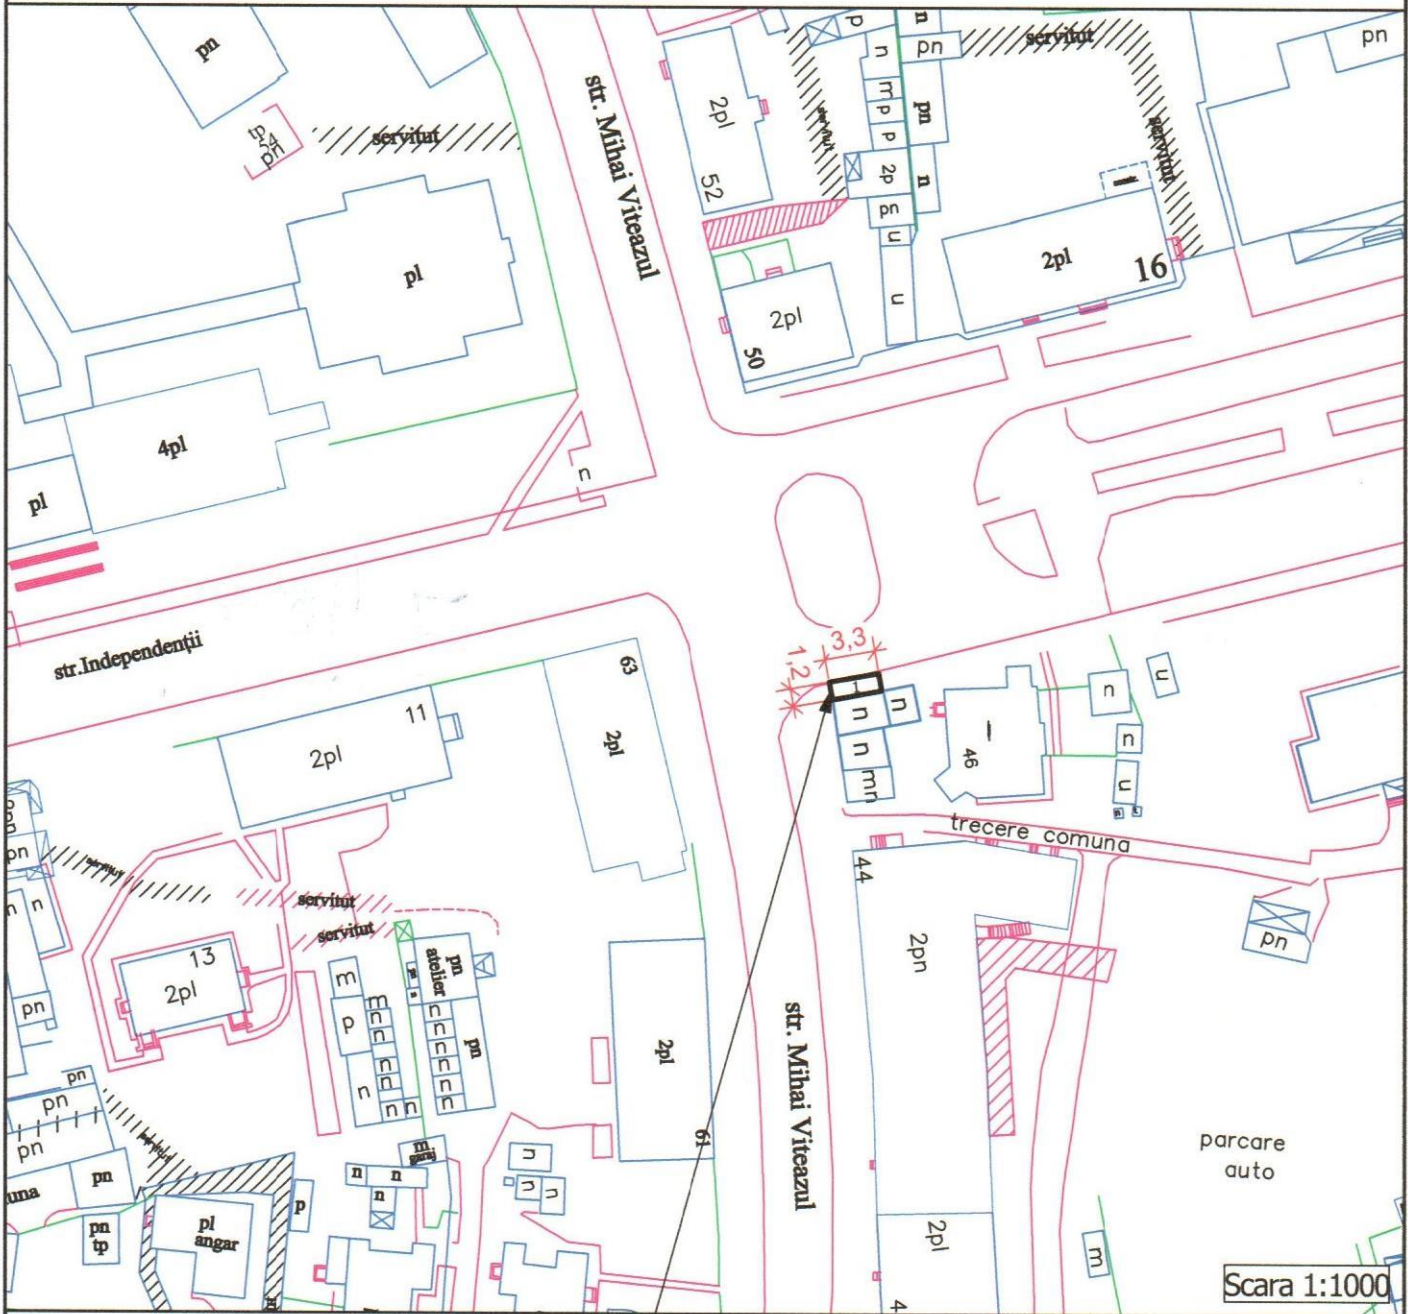

Locul solicitat pentru:
Activitatea - comercializarea produselor agricole



Schema de amplasament din str. Mihai Viteazul, f/n
 (r-nul bunului imobil nr. 46)

Изм.	Копуч.	Лист	№ док.	Подп.	Дата			
						Schema de amplasament		
Administrator	N. Companiet				06.25	Secția	Fila	Foi
Executant	Iu. Goloborodko				06.25	P	1	1
						 Întreprinderea Municipală Biroul Arhitectură și Sistemizare		

INFORMAȚIE

Dimensiunile, m	1,2 x 3,3
Suprafața, m ²	4,00
Asortimentul:	Produsele agricole
Numărul locului:	1

COORDONAT:

ȘEF INTERIMAR DIRECȚIE ARHITECTURĂ ȘI URBANISM
ARHITECT - ȘEF AL MUNICIPIULUI BĂLȚI





semnătura (original)

Ivan Macovschi

Beneficiar: Gospodăria Țărănească "BANTUȘ ILIA CONSTANTIN "




SCHEMA DE AMPLASAMENT
mun. Bălți, str. Bulgară, f/n (r-nul bunului imobil nr. 57)

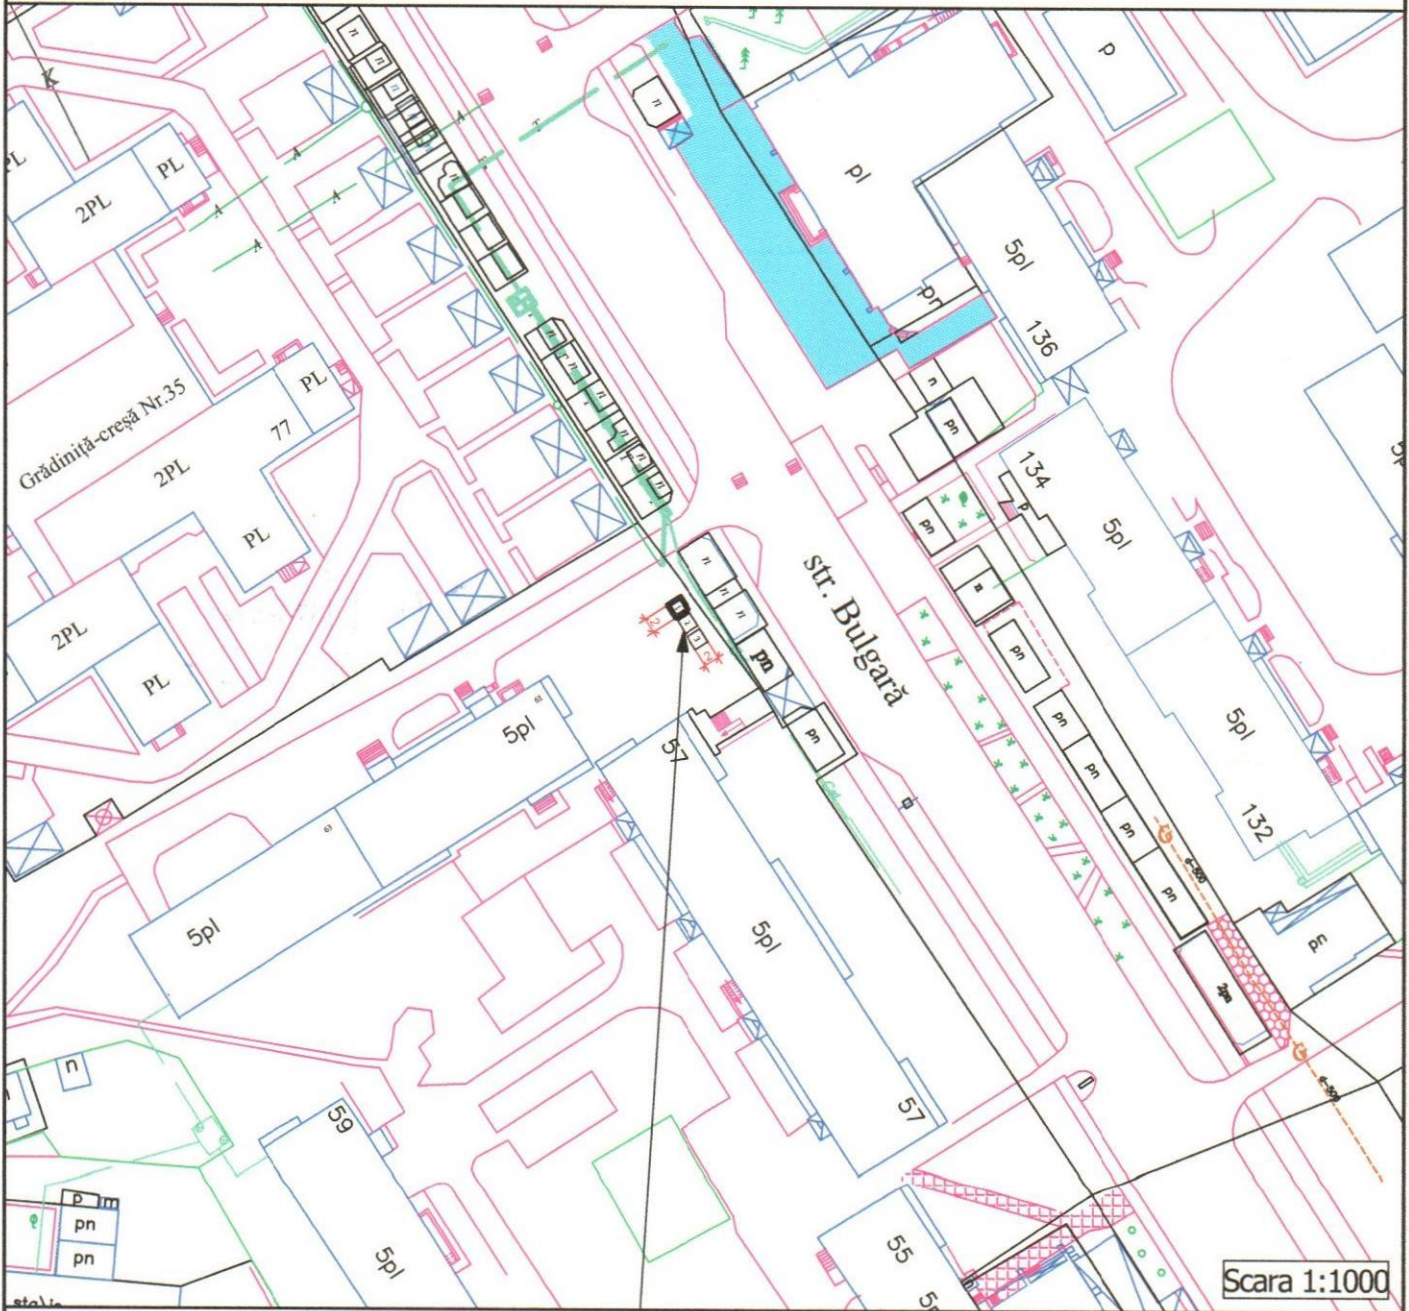

Locul solicitat pentru:
Activitatea comercializarea produselor agricole



					Schema de amplasament din str. Bulgară, f/n (r-nul bunului imobil nr. 57)				
Изм.	Колуч.	Лист	№ док.	Подп.	Дата	Schema de amplasament	Secția	Fila	Foi
							P	1	1
Administrator	N. Companiet			<i>[Signature]</i>	26.25	Schemă	 Întreprinderea Municipală Biroul Arhitectură și Sistemizare		
Executant	Iu. Goloborodko			<i>[Signature]</i>	26.25				


INFORMAȚIE

Dimensiunile, m	2,0 x 2,0
Suprafața, m ²	4,00
Asortimentul:	Produsele agricole
Numărul locului:	1

COORDONAT:

ȘEF INTERIMAR DIRECȚIE ARHITECTURĂ ȘI URBANISM
ARHITECT - ȘEF AL MUNICIPIULUI BĂLȚI

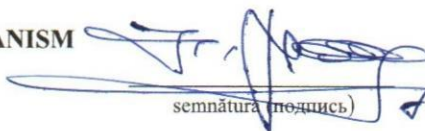


semnătura (подпись)


Ivan Macovschi

Beneficiar: Gospodăria Țărănească "ALBOT IURIE"



semnătura (подпись)

SCHEMA DE AMPLASAMENT
mun. Bălți, str. Alexandru cel Bun, f/n (r-nul bunului imobil nr. 6)

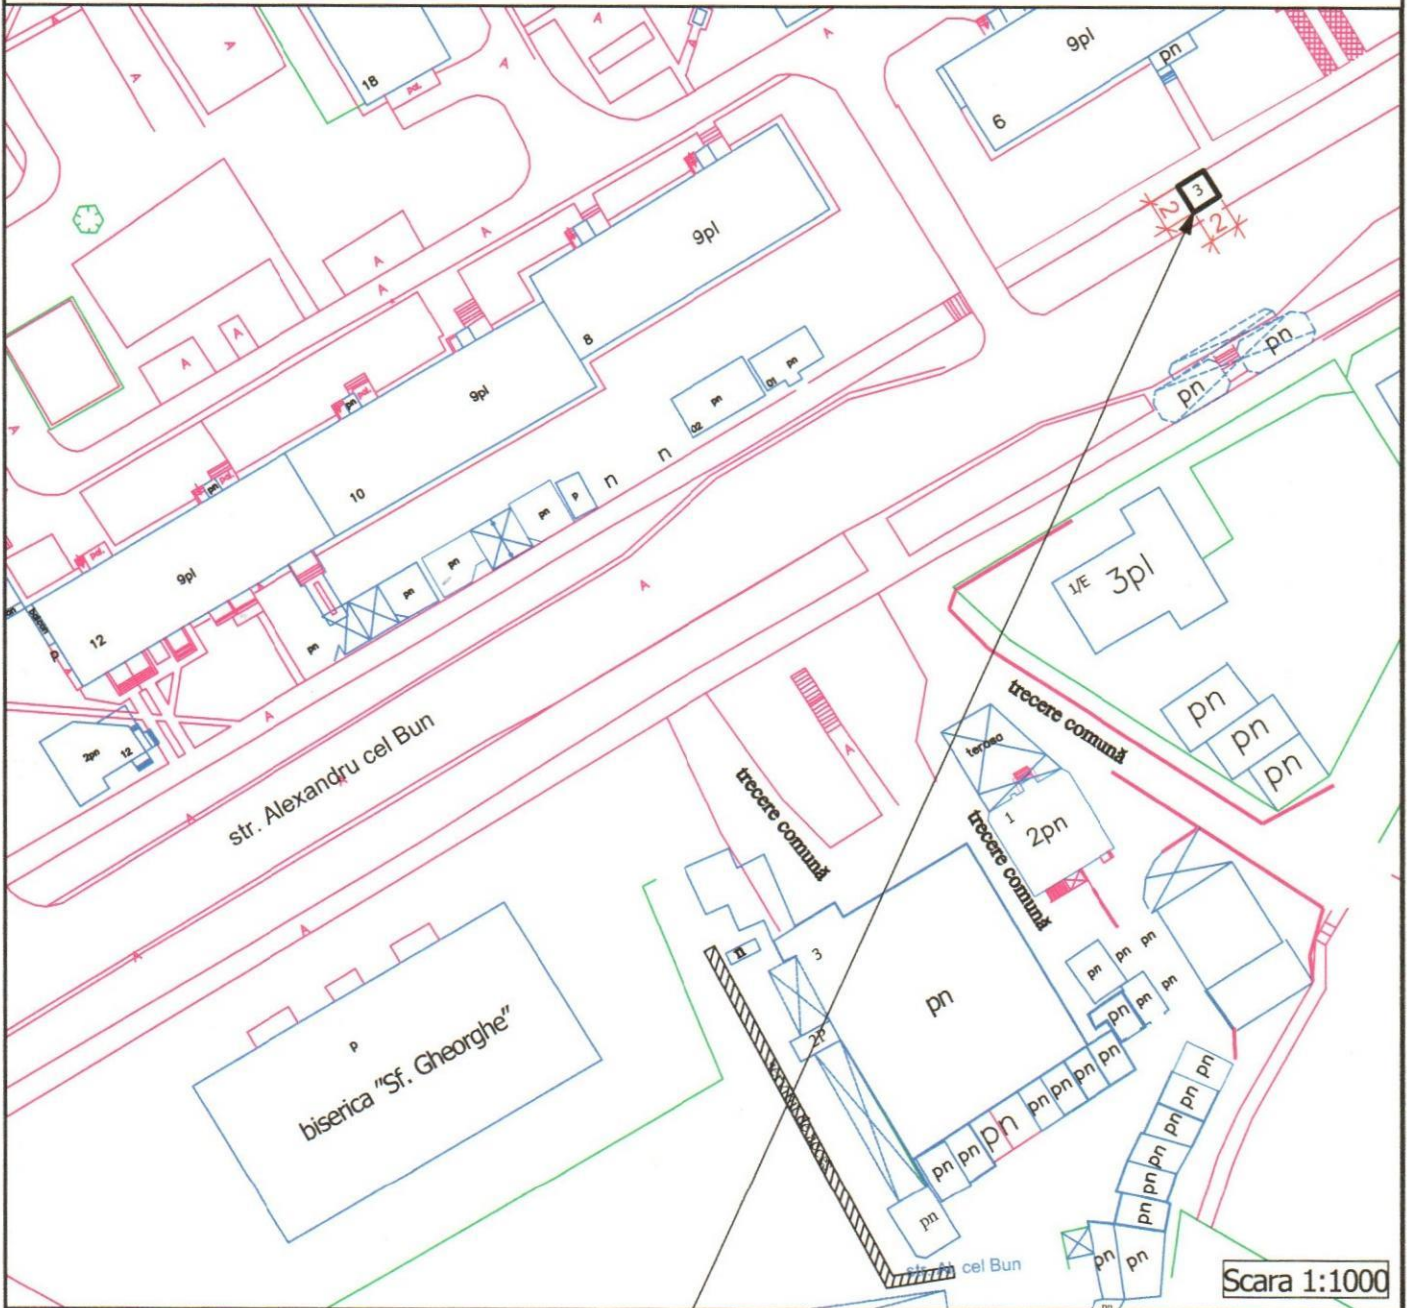

Locul solicitat pentru:
 Activitatea - comercializarea produselor agricole



Schema de amplasament din str. Alexandru cel Bun, f/n
 (r-nul bunului imobil nr. 6)

Изм.	Колуч.	Лист	№док.	Подп.	Дата				
Administrator	N. Companiet			<i>[Signature]</i>	06.25	Schema de amplasament	Secția	Fila	Foi
Executant	Iu. Goloborodko			<i>[Signature]</i>	06.25		P	1	1
						Schemă	Întreprinderea Municipală Biroul Arhitectură și Sistemizare		

INFORMAȚIE

Dimensiunile, m	2,0 x 2,0
Suprafața, m ²	4,00
Asortimentul:	Produsele agricole
Numărul locului:	1

COORDONAT:

ȘEF INTERIMAR DIRECȚIE ARHITECTURĂ ȘI URBANISM
ARHITECT - ȘEF AL MUNICIPIULUI BĂLȚI



Ivan Macovschi

semnătura (подпись)

Beneficiar: Gospodăria Țărănească "BELOUSOV VEACESLAV"

semnătura (подпись)


INFORMAȚIE

Dimensiunile, m	2,0 x 2,0
Suprafața, m ²	4,00
Asortimentul:	Produsele agricole
Numărul locului:	1

COORDONAT:

ȘEF INTERIMAR DIRECȚIE ARHITECTURĂ ȘI URBANISM
ARHITECT - ȘEF AL MUNICIPIULUI BĂLȚI

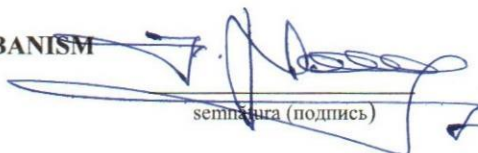



semnătura (подпись)

Ivan Macovschi


Beneficiar: Gospodăria Țărănească "BANTUȘ ILIA CONSTANTIN "



SCHEMA DE AMPLASAMENT
mun. Bălți, str. Kiev, f/n (r-ul bunului imobil nr. 50)

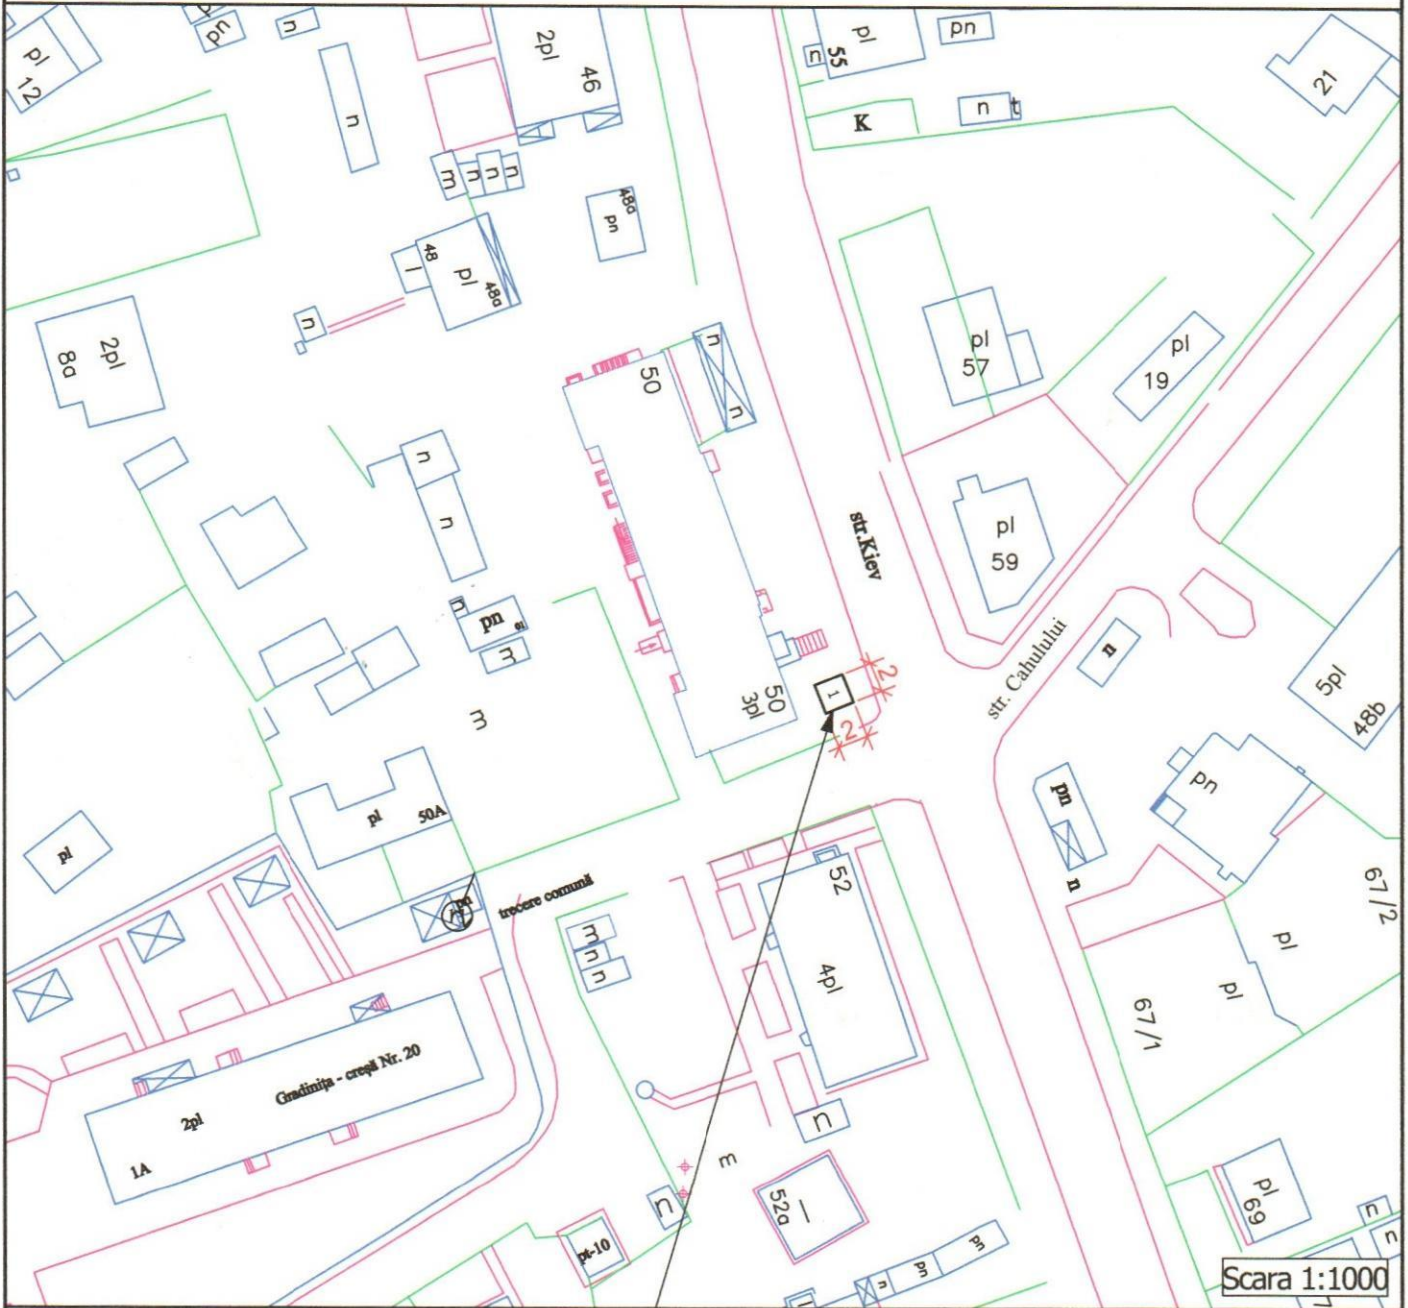

Locul solicitat pentru:
 Activitatea - comercializarea produselor agricole

						Schema de amplasament din str. Kiev, f/n (r-ul bunului imobil nr. 50)		
Изм.	Кол.уч.	Лист	№ док.	Подп.	Дата	Schema de amplasament		
Administrator	N. Comaniet			<i>[Signature]</i>	06.25	Secția	Fila	Foi
Executant	Iu. Goloborodko			<i>[Signature]</i>	06.25	P	1	1
Schemă						 Întreprinderea Municipală Biroul Arhitectură și Sistemizare		

INFORMAȚIE

Dimensiunile, m	2,0 x 2,0
Suprafața, m ²	4,00
Asortimentul:	Produsele agricole
Numărul locului:	1

COORDONAT:

ȘEF INTERIMAR DIRECȚIE ARHITECTURĂ ȘI URBANISM
ARHITECT - ȘEF AL MUNICIPIULUI BĂLȚI





semnătura (подпись)


Ivan Macovschi

Beneficiar: Gospodăria Țărănească "ION BANTUȘ"




semnătura (подпись)

SCHEMA DE AMPLASAMENT
mun. Bălți, str. Acad. Lazar Dubinovschi, f/n (r-nul gimnaziului nr. 10)

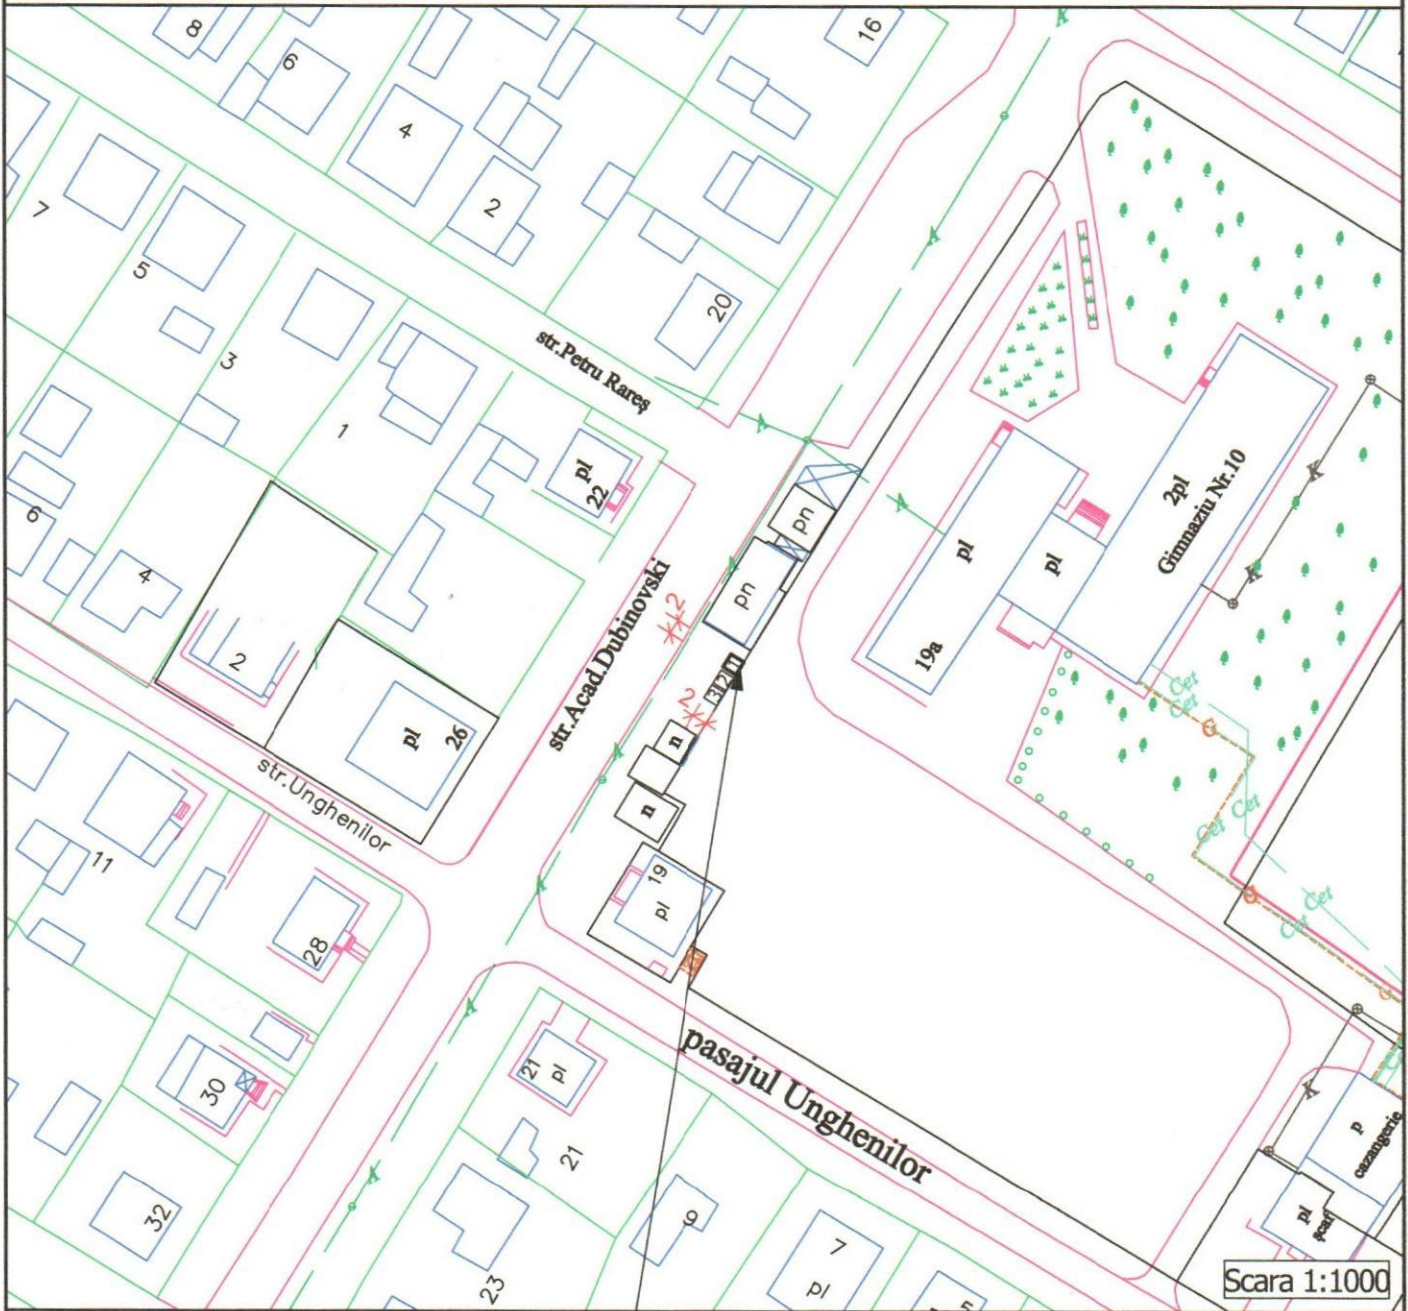

Locul solicitat pentru:
~~Activitatea~~ comercializarea produselor agricole



Schema de amplasament din str. Acad. Lazar Dubinovschi, f/n
 (r-nul gimnaziului nr. 10)

Изм.	Кол.уч.	Лист	№доку.	Подп.	Дата				
						Schema de amplasament	Secția	Fila	Foi
							P	1	1
Administrator	N. Companiet			<i>[Signature]</i>	06.25	Schemă	 Întreprinderea Municipală Biroul Arhitectură și Sistemătizare		
Executant	Iu. Goloborodko			<i>[Signature]</i>	06.25				


INFORMAȚIE

Dimensiunile, m	2,0 x 2,0
Suprafața, m ²	4,00
Asortimentul:	Produsele agricole
Numărul locului:	1

COORDONAT:

ȘEF INTERIMAR DIRECȚIE ARHITECTURĂ ȘI URBANISM
ARHITECT - ȘEF AL MUNICIPIULUI BĂLȚI

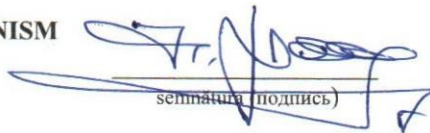


semnătura (подпись)


Ivan Macovschi

Beneficiar: Gospodăria Țărănească "Osoianu Vasili Ivan"




semnătura (подпись)

SCHEMA DE AMPLASAMENT
mun. Bălți, str. Voluntarilor, f/n (r-nul bunului imobil nr. 55)

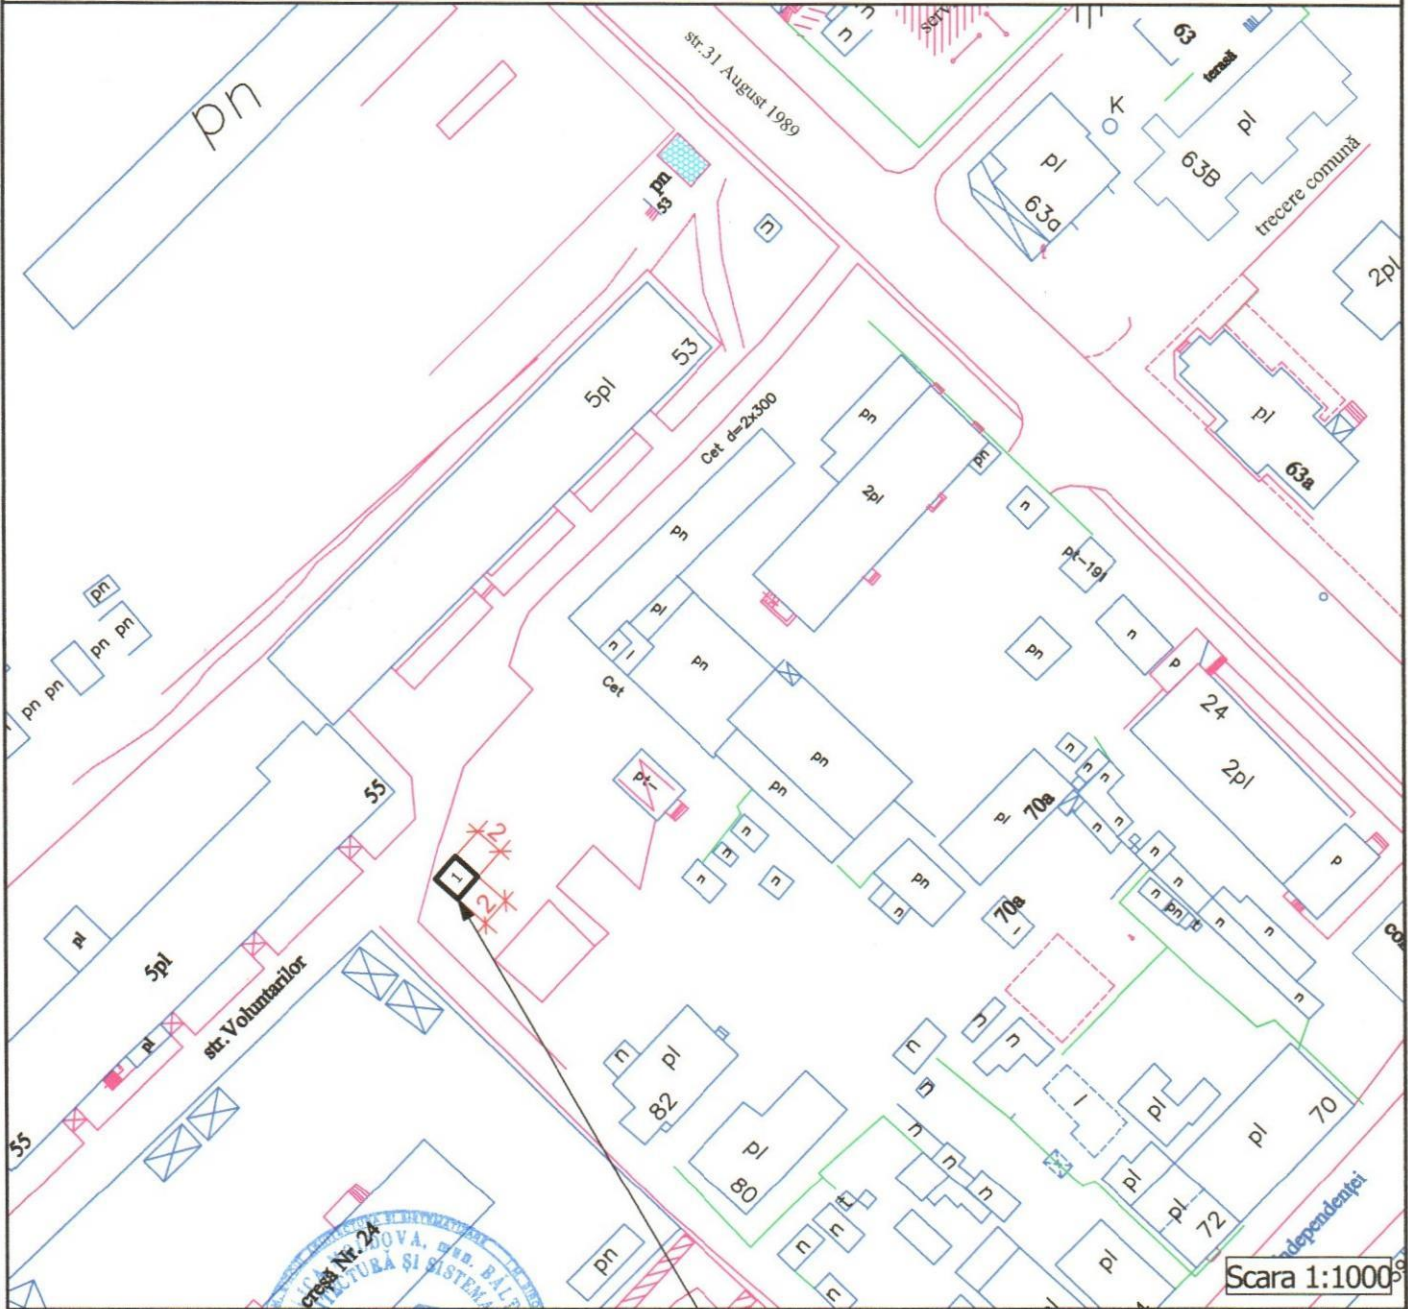

Locul solicitat pentru:
 Activitatea - comercializarea produselor agricole

Schema de amplasament din str. Voluntarilor, f/n (r-nul bunului imobil nr. 55)					
Изм.	Колуч.	Лист	№дож.	Подп.	Дата
Administrator	N. Companiet			<i>[Signature]</i>	06.25
Executant	Iu. Goloborodko			<i>[Signature]</i>	06.25
Schema de amplasament			Secția	Fila	Foi
Schemă			P	1	1
			 Întreprinderea Municipală Biroul Arhitectură și Sistematie		

INFORMAȚIE

Dimensiunile, m	2,0 x 2,0
Suprafața, m ²	4,00
Asortimentul:	Produsele agricole
Numărul locului:	1

COORDONAT:

ȘEF INTERIMAR DIRECȚIE ARHITECTURĂ ȘI URBANISM
ARHITECT - ȘEF AL MUNICIPIULUI BĂLȚI




semnătura (подпись)

Ivan Macovschi

Beneficiar: Gospodăria Țărănească "Gromic Sergiu Mihail s. Ilenuța"

semnătura (подпись)

SCHEMA DE AMPLASAMENT
 mun. Bălți, str. Alexandru cel Bun, f/n (r-nul bunului imobil nr. 12)

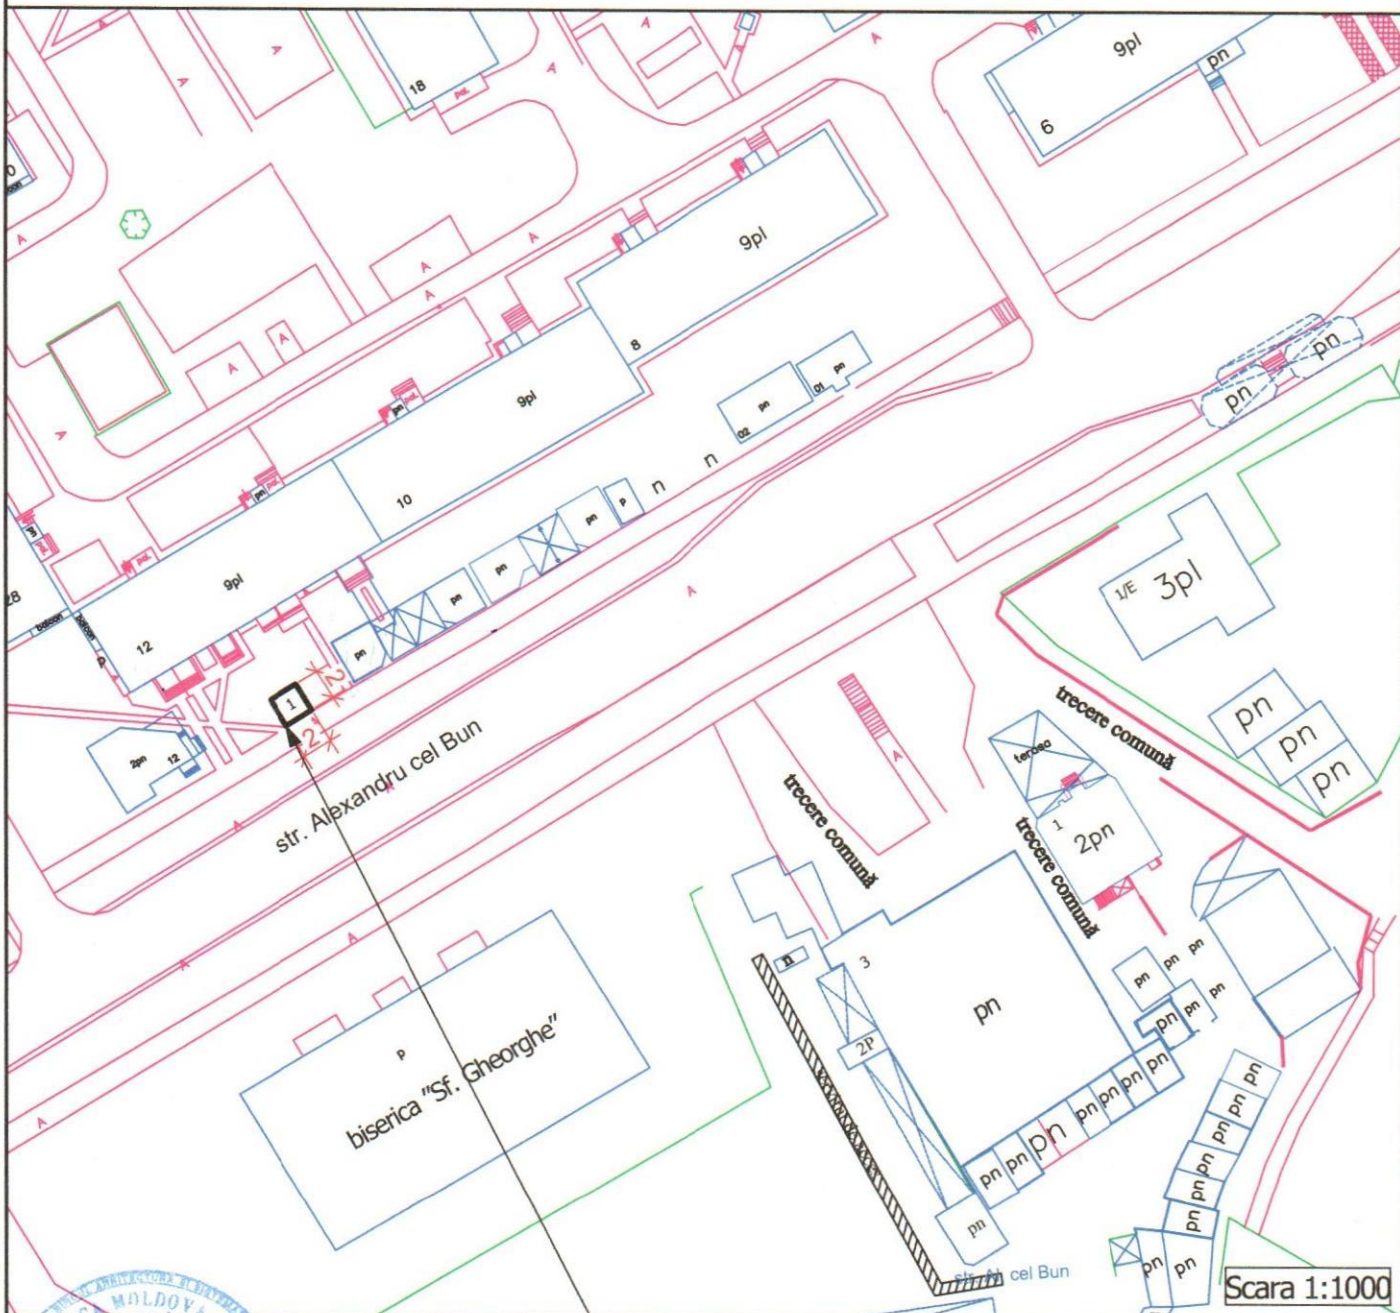

Scara 1:1000

Locul solicitat pentru:
 Activitatea - comercializarea produselor agricole



Schema de amplasament din str. Alexandru cel Bun, f/n (r-nul bunului imobil nr. 12)						Secția	Fila	Foi
						P	1	1
Изм.	Колуч.	Лист	№ док.	Подп.	Дата	Schema de amplasament Schemă		
Administrator	N. Companiet			<i>[Signature]</i>	08.25			
Executant	Iu. Goloborodko			<i>[Signature]</i>	08.25			

INFORMAȚIE

Dimensiunile, m	2,0 x 2,0
Suprafața, m ²	4,00
Asortimentul:	Produsele agricole
Numărul locului:	1

COORDONAT:

ȘEF INTERIMAR DIRECȚIE ARHITECTURĂ ȘI URBANISM
ARHITECT - ȘEF AL MUNICIPIULUI BĂLȚI




СІМНАТУРА (ПОДПИСЬ)

Ivan Macovschi

Beneficiar: Gospodăria Țărănească "BANTUȘ ILIA CONSTANTIN"

