



DISPOZIȚIA PRIMARULUI
РАПОРЯЖЕНИЕ ПРИМАРА

№ 336
от 09.09.2025

Об определении торговых мест сельхозпродукцией
на территории муниципия Бэлць в 2025 году

В соответствии со ст. 29 ч. (1) п. h) Закона РМ о местном публичном управлении № 436-XVI от 28.12.2006 г., Законом РМ № 231 от 23.09.2010 г. о внутренней торговле, решением Совета мун.Бэлць 17/3 от 10.12.2021 г. «Об утверждении Положения о местной торговле», с последующими изменениями, на основании поданных заявлениях № 03-14/2976 от 01.09.2025 г. , 03-14/2979 от 01.09.2025г., 03-14/2980 от 01.09.2025 г., 03-14/3071 от 05.09.2025 г., и в целях оказания реальной помощи сельхозпроизводителям для реализации продукции и обеспечения постоянного и широкого доступа населения на внутренний рынок сельхозпродукции,-


1. Управлению Торговли организовать с 11.09.2025 г. по 15.10.2025 г. торговлю сельхозпродукцией по следующим адресам, согласно утверждённым схемам:
 - 1) ул. Кишиневская (р-н жилого дома № 46), согласно приложению № 1;
 - 2) ул. Каля Ешилор (р-н жилого дома № 47), согласно приложению № 2;
 - 3) ул. Иван Колесов (р-н жилого дома № 6/1), согласно приложению № 3;
 - 4) ул. Индепенденцей (р-н жилого дома № 92), согласно приложению № 4;
 - 5) ул. Михаил Витязул (р-н жилого дома №46), согласно приложению № 5;
 - 6) ул. Болгарская (р-н жилого дома №57), согласно приложению № 6;
 - 7) ул. Александру чел Бун (р-н жилого дома № 6), согласно приложению № 7;
 - 8) ул. Дечебал (р-н жилого дома № 33), согласно приложению № 8;
 - 9) ул. Киевская (р-н жилого дома № 50), согласно приложению № 9;
 - 10) ул. Акад. Лазар Дубиновского (р-н гимназии № 10), согласно приложению № 10;
 - 11) ул. Волунтарилор (р-н жилого дома № 55), согласно приложению № 11;
 - 12) ул. Александру чел Бун (р-н жилого дома № 12), согласно приложению № 12.
2. Установить, что торговая деятельность сельхозпродукцией собственного производства будет осуществляться на основании уведомлений о начале торговой деятельности.
3. Установить, что максимальная допустимая площадь для ампласамента составляет 4 м².
4. Несоответствие площади размещения данным, указанным в уведомлении о начале торговой деятельности, влечёт за собой административную ответственность в соответствии со ст. 273 п. 16 Кодекса о правонарушениях Республики Молдова.
5. Установить режим работы коммерческих объектов – в период с 11.09.2025 г. по 15.10.2025 г. с 8:00 до 20:00 часов.

6. Обязать всех коммерсантов, принявших участие в выставке-ярмарке:
 - иметь при себе на месте продажи удостоверение личности или документ о регистрации экономической деятельности, справку о приеме уведомления о начале торговой деятельности и схему размещения;
 - соблюдать меры по санитарной очистке территории на протяжении всего периода осуществления торговой деятельности;
 - установить вывеску с названием предприятия;
 - обеспечить наличие бейджа с указанием имени и должности;
 - обеспечить наличие документов на бумажном или электронном носителе, удостоверяющие качество и безопасность (безвредность) продукции;
 - соблюдать запреты и требования к осуществлению торговой деятельности установленные законодательством РМ и Положением о местной торговле, утверждённым решением Совета мун. Бэлць № 17/3 от 10.12.2021 г., с последующими изменениями.
7. Рекомендовать Территориальному Подразделению по Безопасности Пищевых Продуктов мун.Бэлць/Сынжерей/Глодень/Фэлешть осуществить контроль за безопасностью реализации продуктов питания.
8. Рекомендовать Инспекторату Полиции мун. Бэлць, Управлению Патрулирования «Норд» Национального Инспектората Общественной Безопасности, Региональному Управлению «Норд» Генерального Инспектората Карабинеров и Управлению Чрезвычайных Ситуаций мун. Бэлць обеспечить общественный порядок во время проведения выставки-ярмарки.
9. Контроль за исполнением настоящего распоряжения возложить на заместителя примара г-на Шмульского Генадия.


Примар мун. Бэлць

ПЕТКОВ Александр


SCHEMA DE AMPLASAMENT
 mun. Bălți, str. Chișinăului, f/n (r-nul bunului imobil nr. 46)

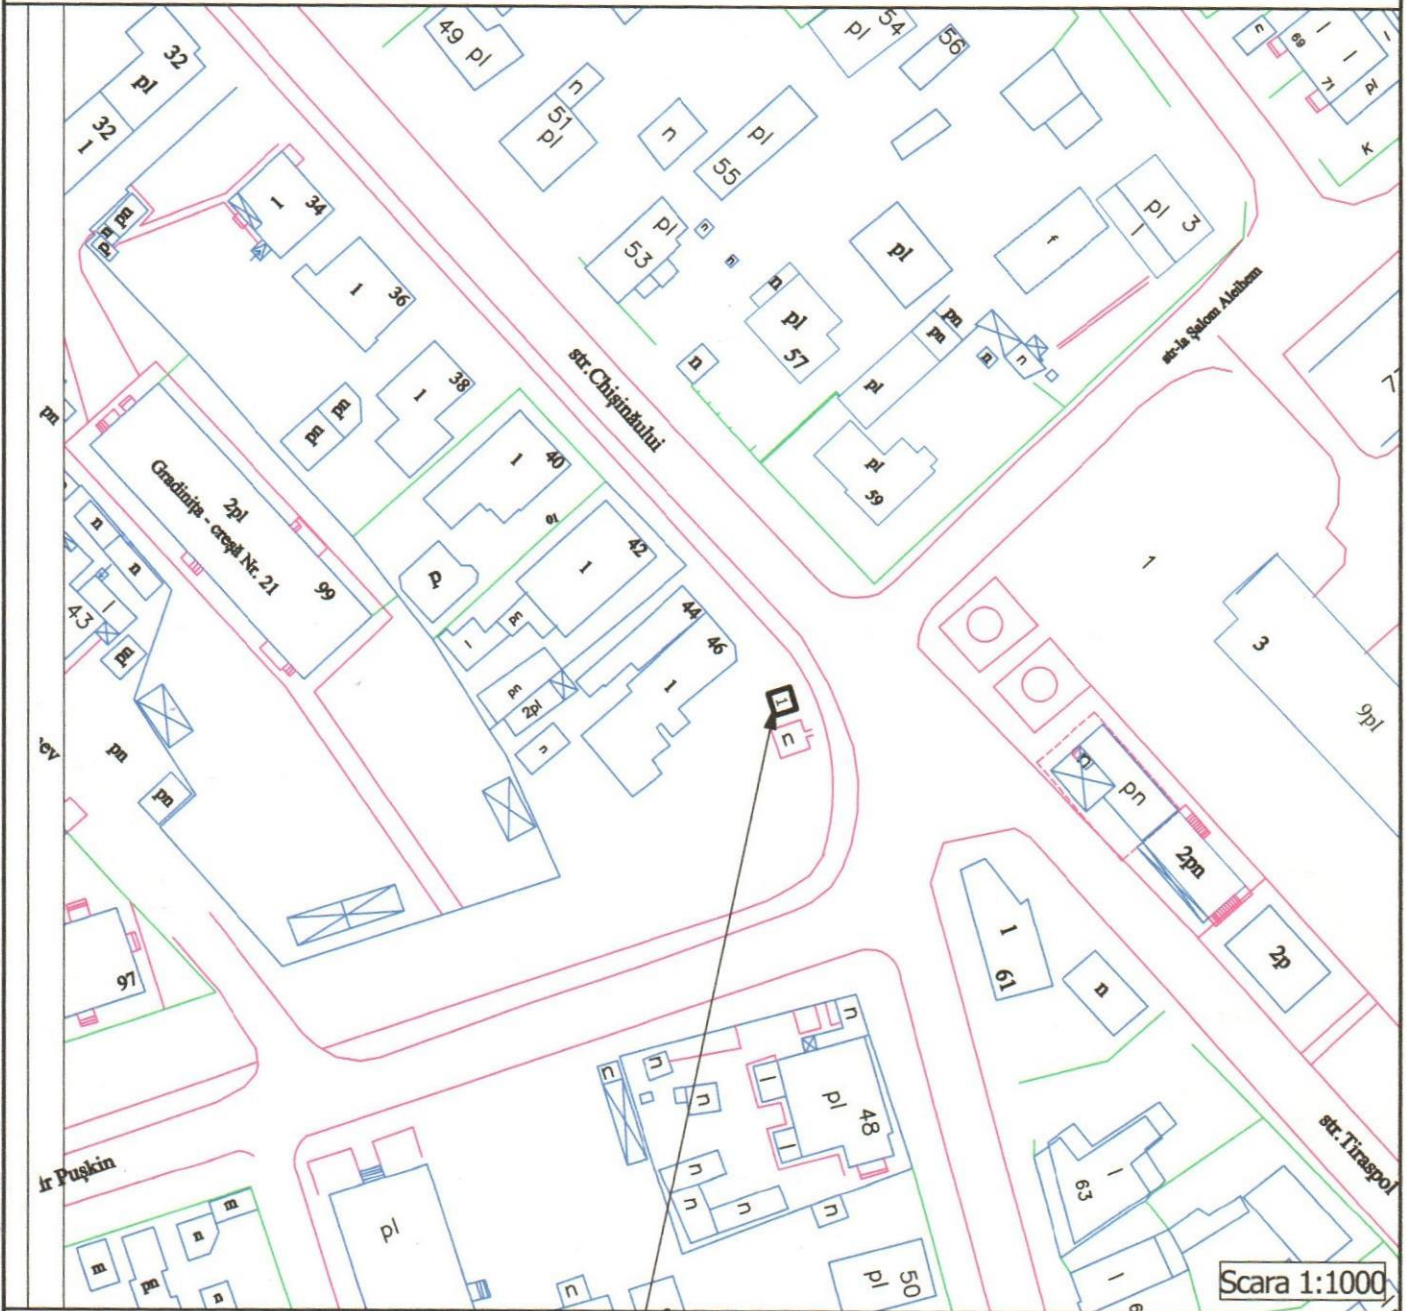

Locul solicitat pentru:
 Activitatea - comercializarea produselor agricole

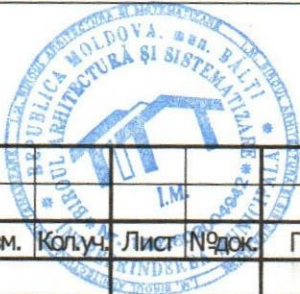

Schema de amplasament din str. Chișinăului, f/n
 (r-nul bunului imobil nr. 46)

Изм.	Колун.	Лист	№ док.	Подп.	Дата	Schema de amplasament	Secția	Fiła	Foi
Administrator	N. Comaniet			<i>[Signature]</i>	06.25			P	1
Executant	Iu. Goloborodko			<i>[Signature]</i>	06.25	Schemă	 Întreprinderea Municipală Biroul Arhitectură și Sistemătizare		


INFORMAȚIE

Dimensiunile, m	2,0 x 2,0
Suprafața, m ²	4,00
Asortimentul:	Produsele agricole
Numărul locului:	1

COORDONAT:



ȘEF INTERIMAR DIRECȚIE ARHITECTURĂ ȘI URBANISM
ARHITECT - ȘEF AL MUNICIPIULUI BĂLȚI

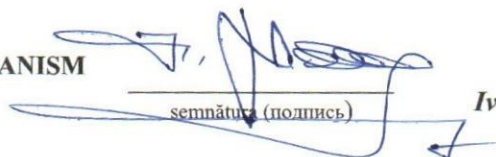
semnătură (подпись)


Ivan Macovschi

Beneficiar: Gospodăria Țărănească "ION BANTUȘ"


semnătură (подпись)



SCHEMA DE AMPLASAMENT
mun. Bălți, str. Calea Ieșilor, f/n (r-nul bunului imobil nr. 47)

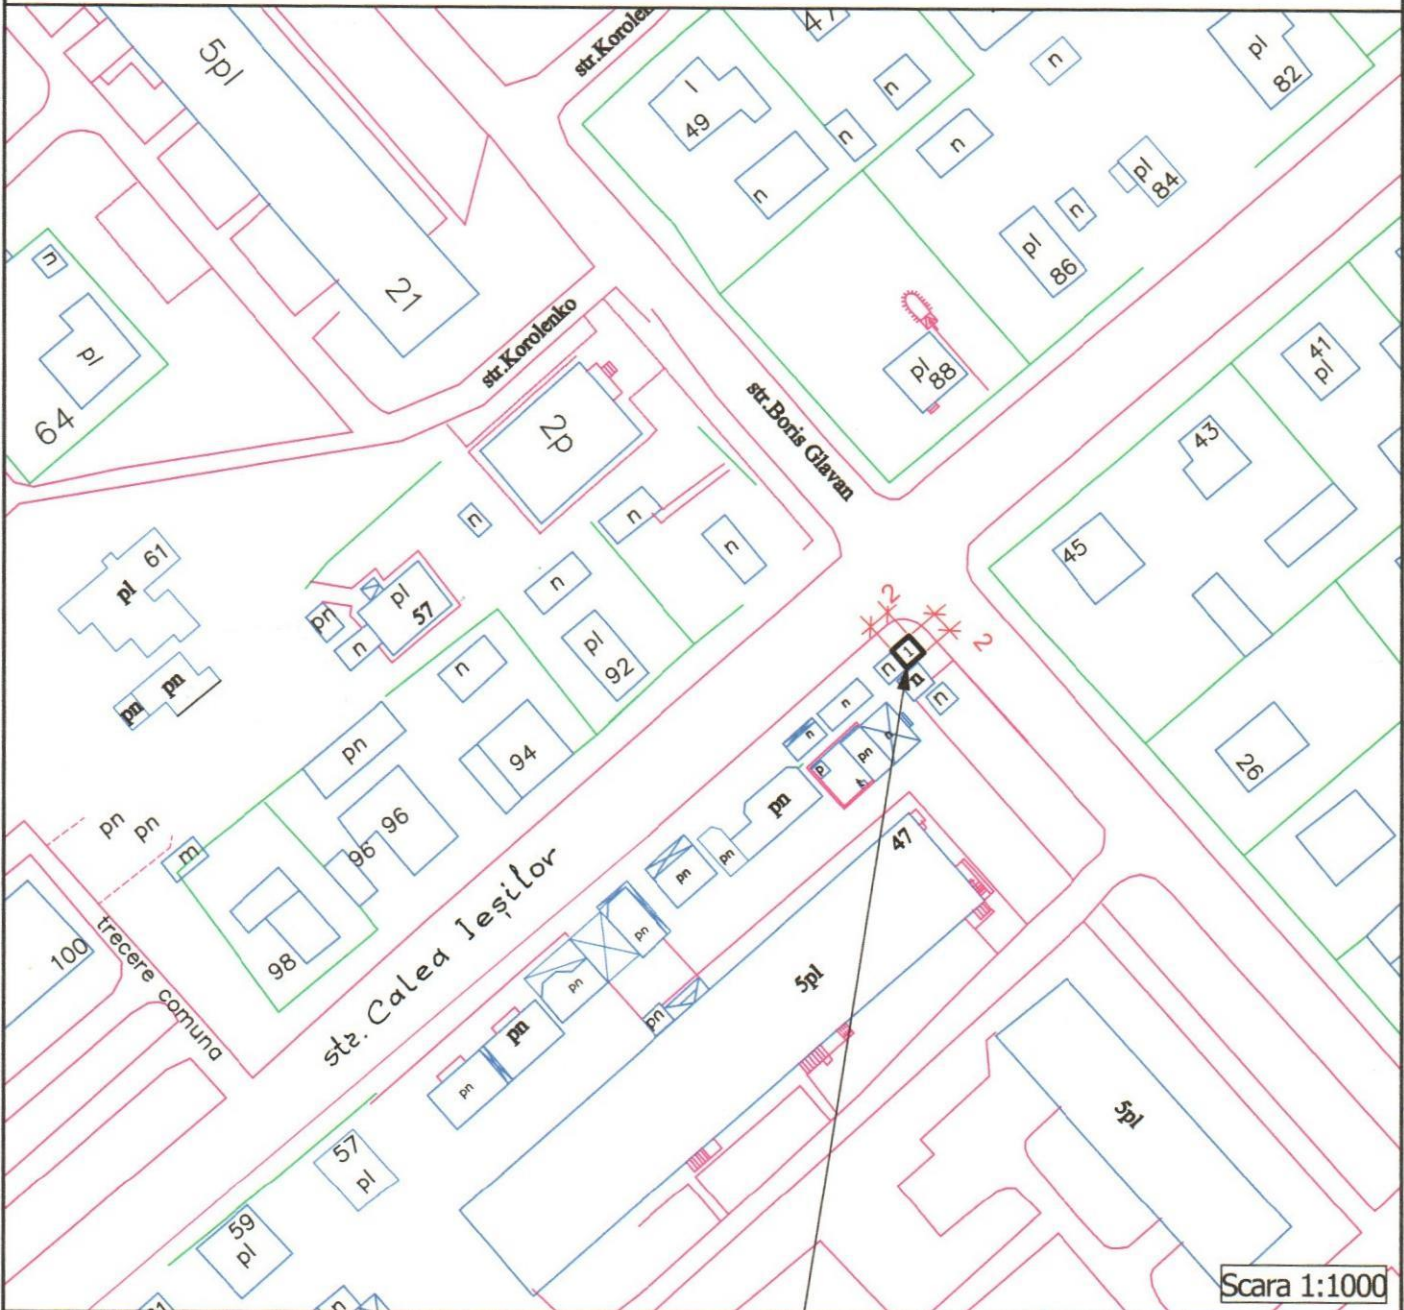

Locul solicitat pentru:
 Activitatea - comercializarea produselor agricole



Schema de amplasament din str. Calea Ieșilor, f/n
 (r-nul bunului imobil nr. 47)

Изм.	Кол.уч.	Лист	№ док.	Подп.	Дата				
						Schema de amplasament	Secția	Fila	Foi
Administrator	N. Comaniet				12.25		P	1	1
Executant	Iu. Goloborodko				16.25	Schemă	 Întreprinderea Municipală Biroul Arhitectură și Sistemizare		


INFORMAȚIE

Dimensiunile, m	2,0 x 2,0
Suprafața, m ²	4,00
Asortimentul:	Produsele agricole
Numărul locului:	1

COORDONAT:

ȘEF INTERIMAR DIRECȚIE ARHITECTURĂ ȘI URBANISM
ARHITECT - ȘEF AL MUNICIPIULUI BĂLȚI

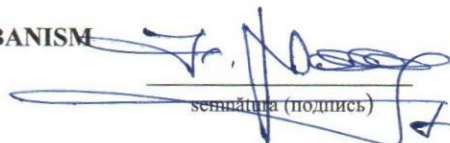


semnătura (подпись)


Ivan Macovschi

Beneficiar: Gospodăria Țărănească "ALBOT IURIE"



semnătura (подпись)

SCHEMA DE AMPLASAMENT
mun. Bălți, str. Ivan Kolesov, f/n (r-nul bunului imobil nr. 6/1)

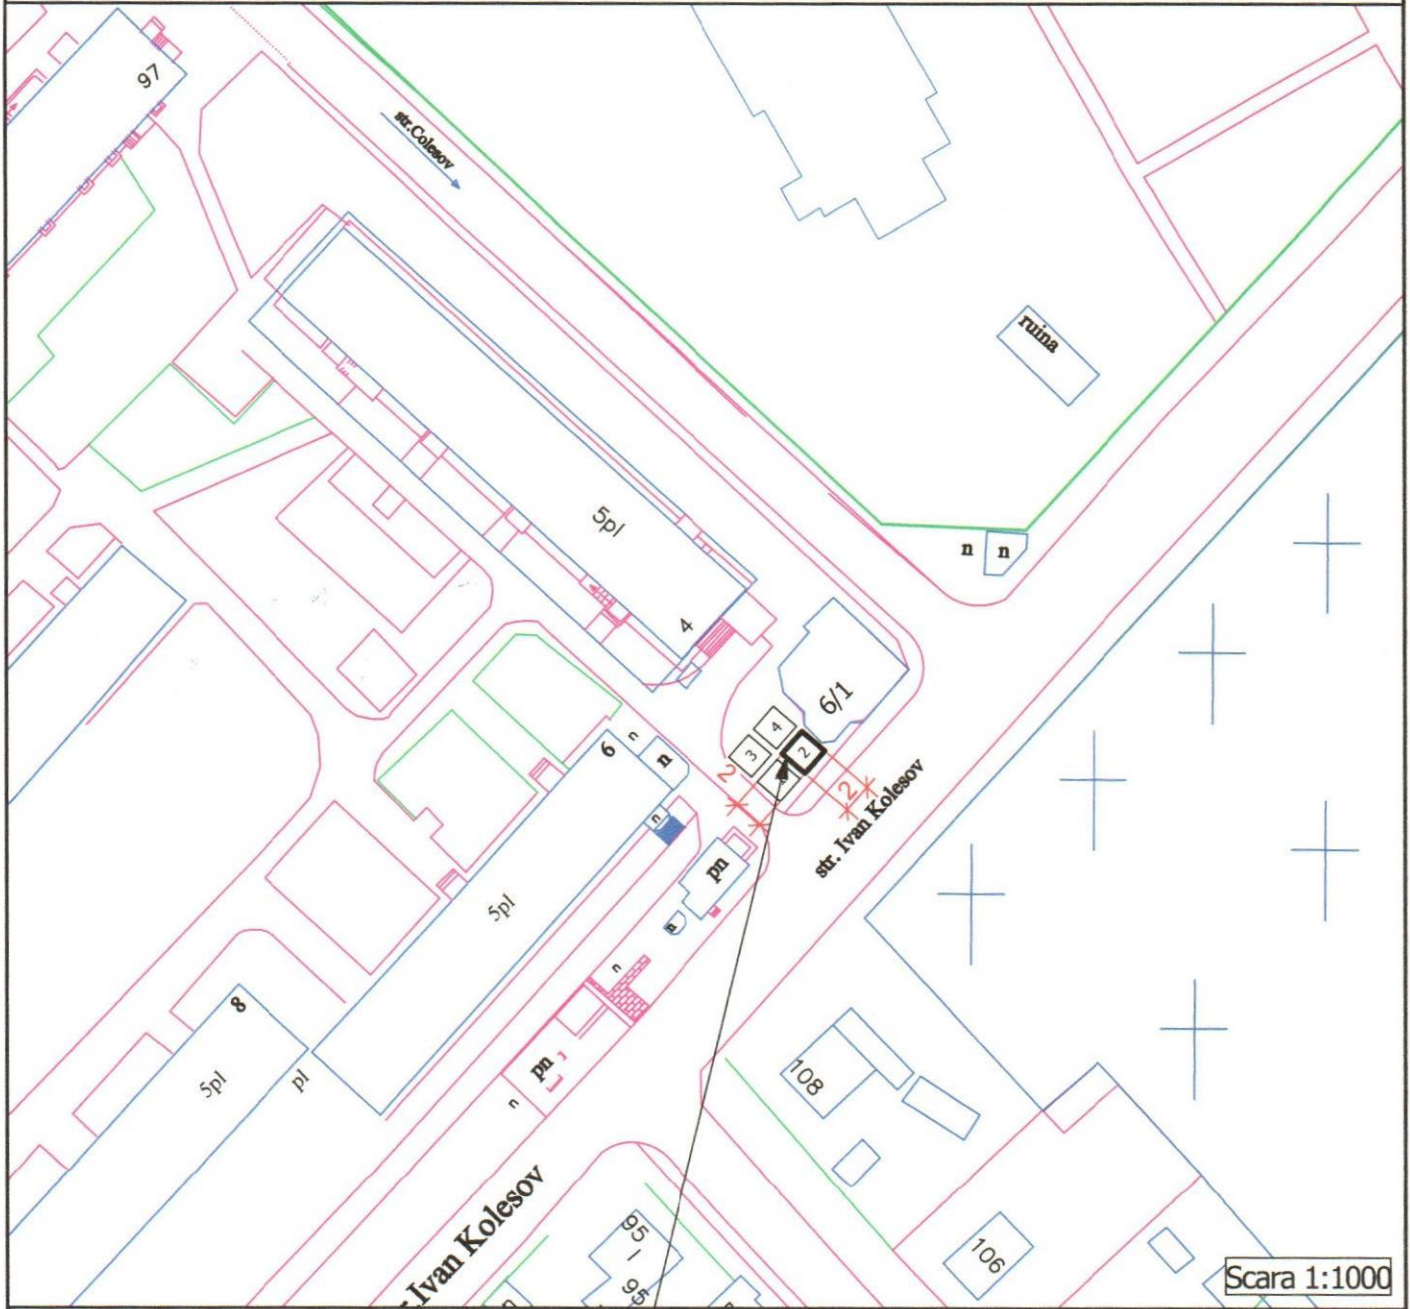

Locul solicitat pentru:
 Activitatea - comercializarea produselor agricole



Schema de amplasament din str. Ivan Kolesov, f/n
 (r-nul bunului imobil nr. 6/1)

Изм.	Кол.уч.	Лист	№ док.	Подп.	Дата			
						Schema de amplasament		
Administrator	N. Companiet			<i>[Signature]</i>	06.25	Secția	Fiła	Foi
Executant	Iu. Goloborodko			<i>[Signature]</i>	06.25	P	1	1
						Întreprinderea Municipală Biroul Arhitectură și Sistemătizare		
						Schemă		

INFORMAȚIE

Dimensiunile, m	2,0 x 2,0
Suprafața, m ²	4,00
Asortimentul:	Produsele agricole
Numărul locului:	2

COORDONAT:



ȘEF INTERIMAR DIRECȚIE ARHITECTURĂ ȘI URBANISM
ARHITECT - ȘEF AL MUNICIPIULUI BĂLȚI


semnătura (подпись)

Ivan Macovschi

Beneficiar: Gospodăria Țărănească "ALBOT IURIE"


semnătura (подпись)

SCHEMA DE AMPLASAMENT
mun. Bălți, str. Independenței, f/n (r-nul bunului imobil nr. 92)

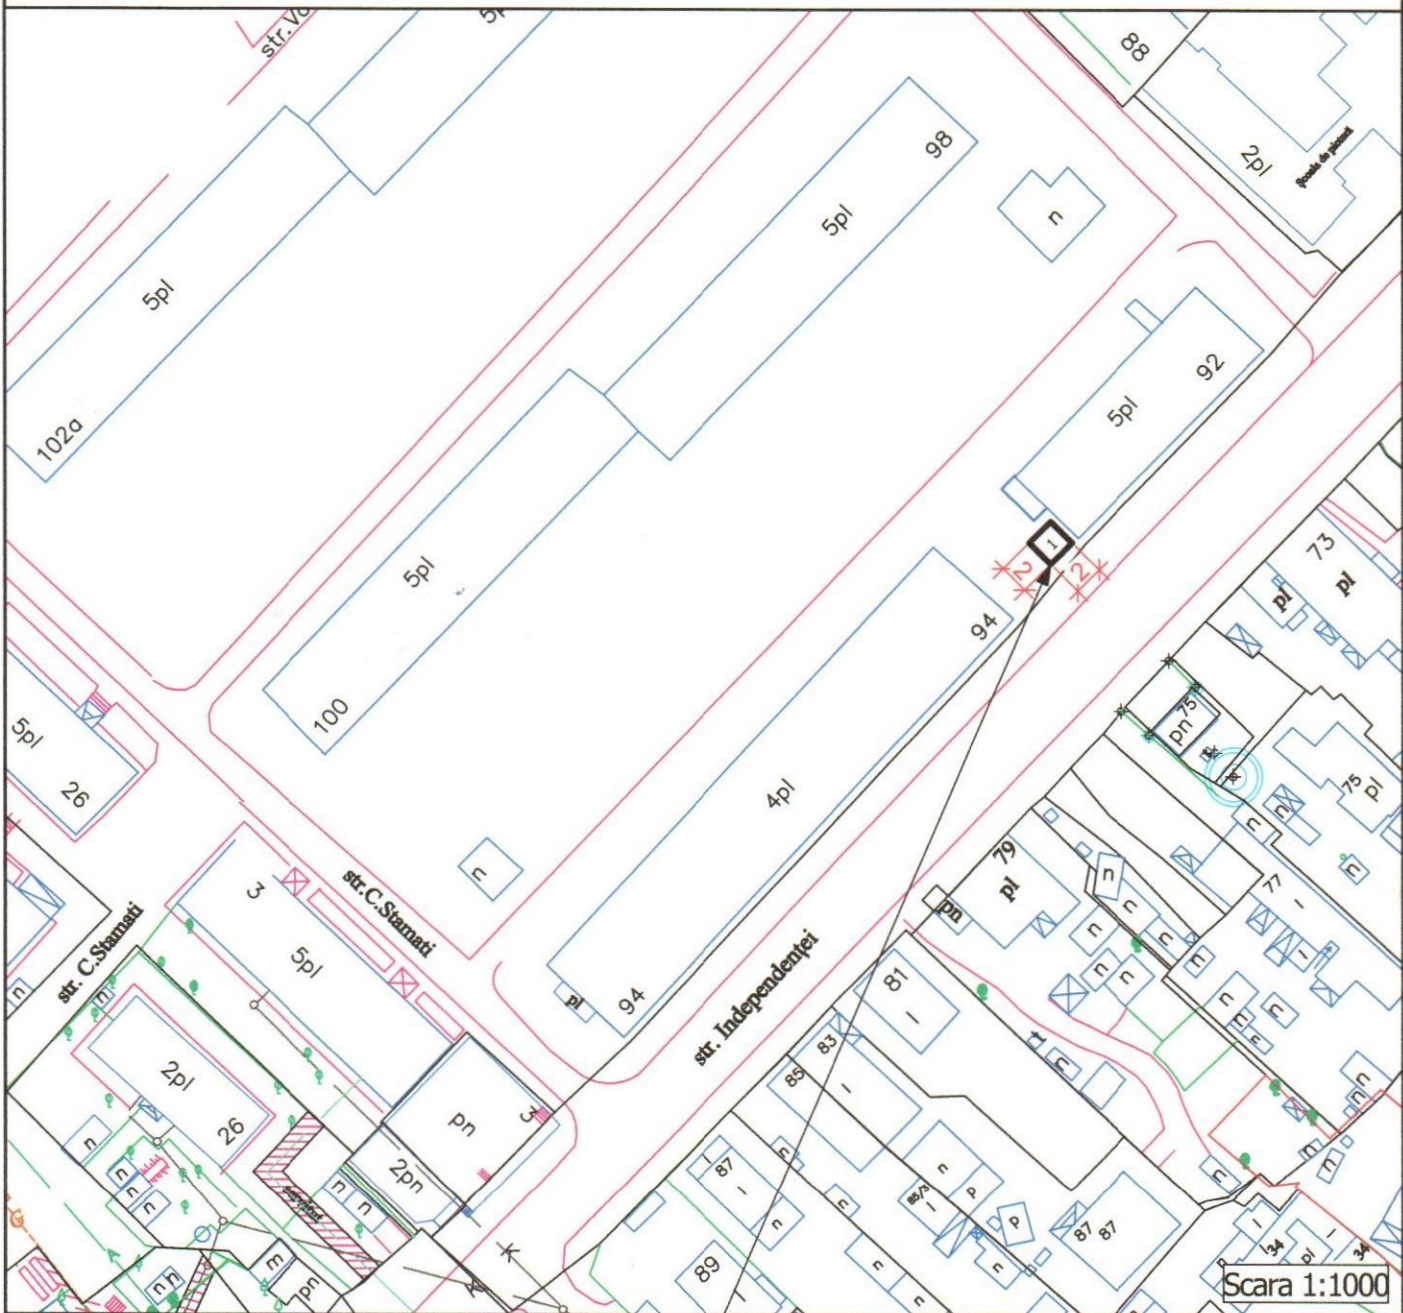

Locul solicitat pentru:
 Activitatea - comercializarea produselor agricole



I.M.						Schema de amplasament din str. Independenței, f/n (r-nul bunului imobil nr. 92)			
Изм.	Кол.уч.	Лист	№ док.	Подп.	Дата	Schema de amplasament	Secția	Fila	Foi
							P	1	1
Administrator	N. Companiet				06.25	Schemă	 Întreprinderea Municipală Biroul Arhitectură și Sistemizare		
Executant	Iu. Goloborodko				06.25				

INFORMAȚIE

Dimensiunile, m	2,0 x 2,0
Suprafața, m ²	4,00
Asortimentul:	Produsele agricole
Numărul locului:	1

COORDONAT:

ȘEF INTERIMAR DIRECȚIE ARHITECTURĂ ȘI URBANISM
ARHITECT - ȘEF AL MUNICIPIULUI BĂLȚI




semnătura (подпись)

Ivan Macovschi

Beneficiar: Gospodăria Țărănească "BELOUSOV VEACESLAV"

semnătura (подпись)

SCHEMA DE AMPLASAMENT
mun. Bălți, str. Mihai Viteazul, f/n (r-nul bunului imobil nr. 46)

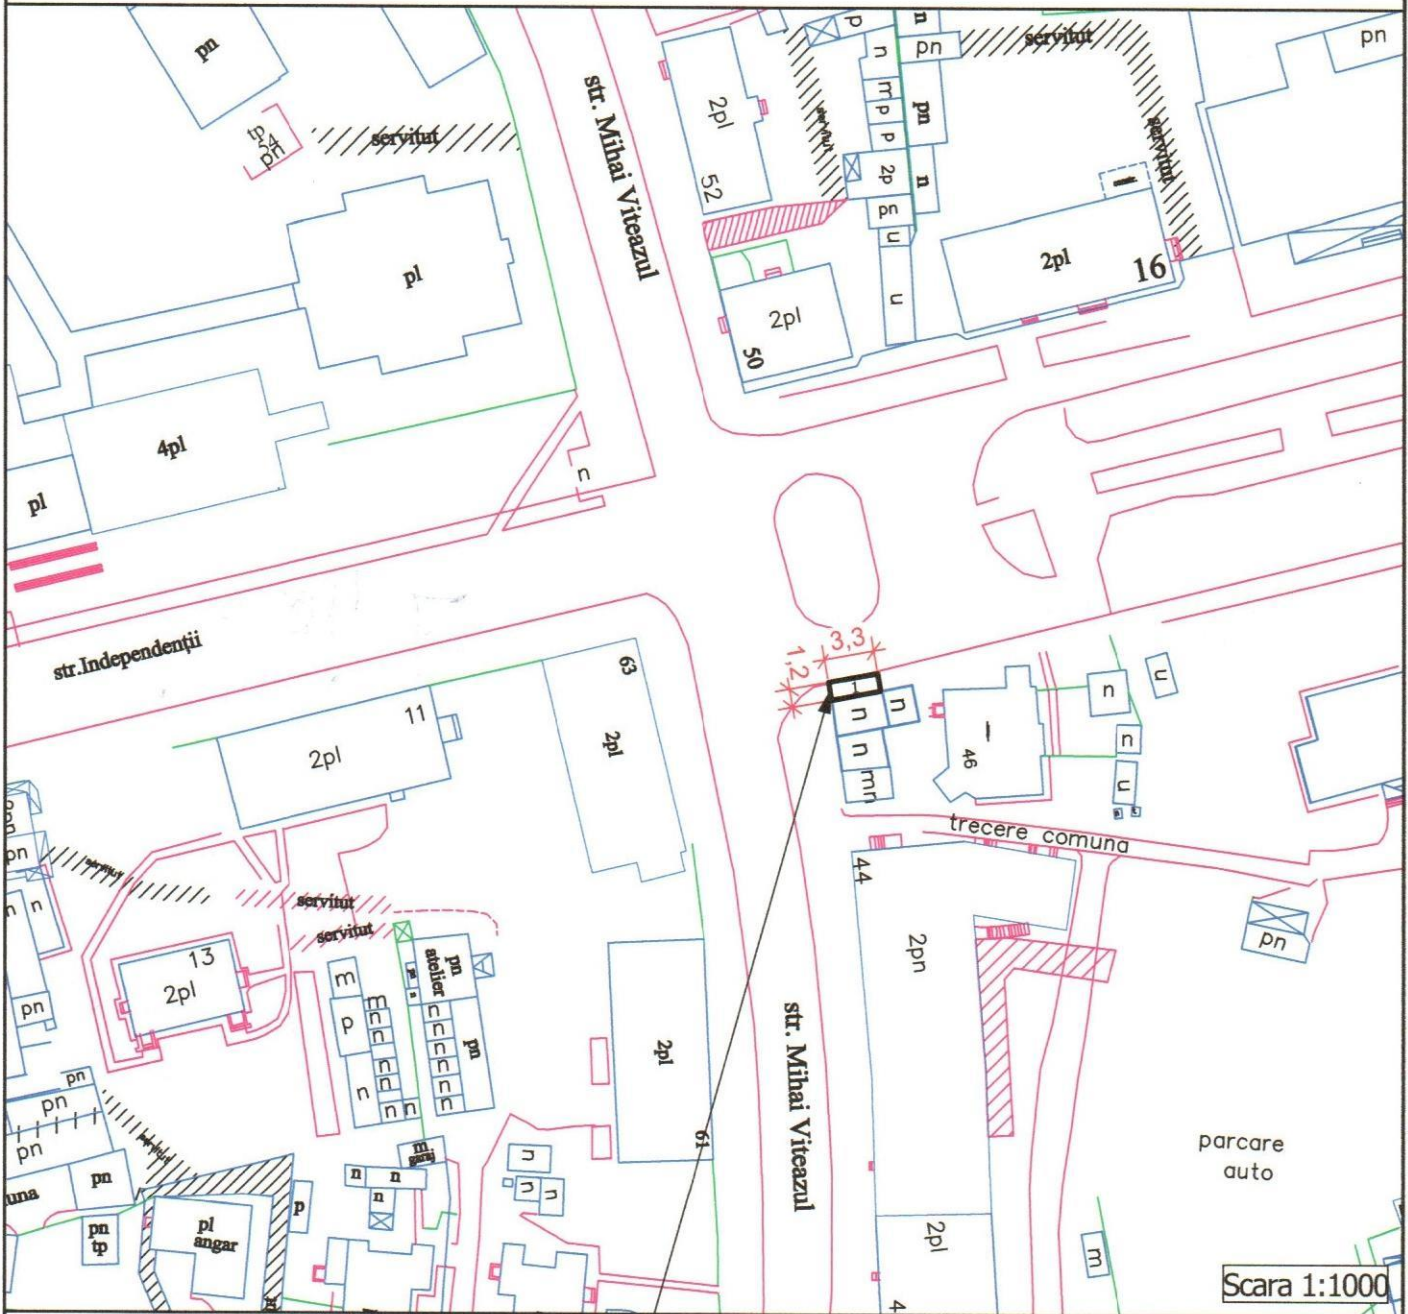


Scara 1:1000

Locul solicitat pentru:
Activitatea - comercializarea produselor agricole



Schema de amplasament din str. Mihai Viteazul, f/n
 (r-nul bunului imobil nr. 46)

I.M.	Iz. / Колуч.	Лист / Лист	№ док. / № док.	Подп. / Подп.	Дата / Дата				
	Administrator	N. Companiet			06.25	Schema de amplasament	Secția	Fila	Foi
	Executant	Iu. Goloborodko			06.25		P	1	1
						Schemă	 Întreprinderea Municipală Biroul Arhitectură și Sistemizare		


INFORMAȚIE

Dimensiunile, m	1,2 x 3,3
Suprafața, m ²	4,00
Asortimentul:	Produsele agricole
Numărul locului:	1

COORDONAT:

ȘEF INTERIMAR DIRECȚIE ARHITECTURĂ ȘI URBANISM
ARHITECT - ȘEF AL MUNICIPIULUI BĂLȚI

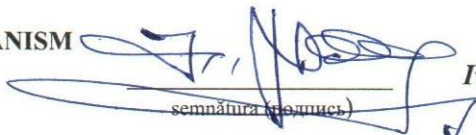



semnătura (personnel)

Ivan Macovschi

Beneficiar: Gospodăria Țărănească "BANTUȘ ILIA CONSTANTIN "



SCHEMA DE AMPLASAMENT
mun. Bălți, str. Bulgară, f/n (r-nul bunului imobil nr. 57)

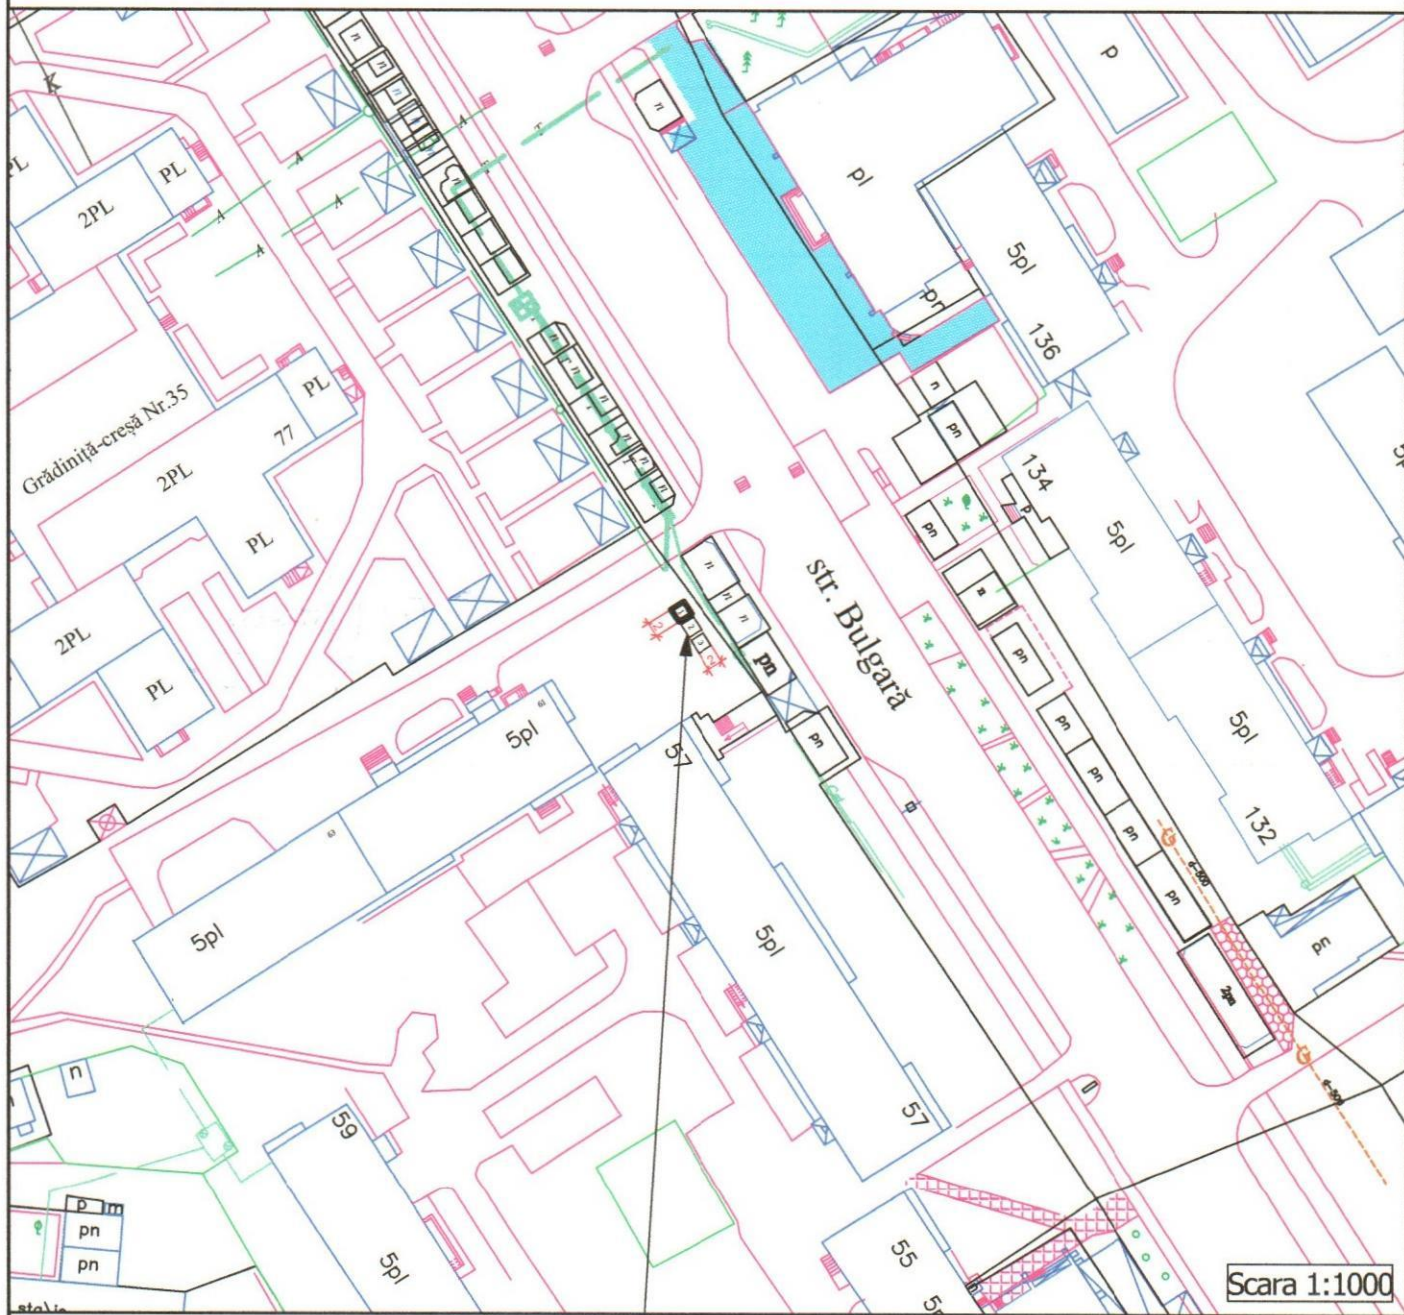

Scara 1:1000



Locul solicitat pentru:
Activitatea - comercializarea produselor agricole

Schema de amplasament din str. Bulgară, f/n
 (r-nul bunului imobil nr. 57)

Изм.	Кол.уч.	Лист	№дож.	Подп.	Дата				
Administrator	N. Companiet			<i>[Signature]</i>	06.25	Schema de amplasament	Secția	Fila	Foi
Executant	Iu. Goloborodko			<i>[Signature]</i>	26.25		P	1	1
						Schemă	 Întreprinderea Municipală Biroul Arhitectură și Sistemizare		


INFORMAȚIE

Dimensiunile, m	2,0 x 2,0
Suprafața, m ²	4,00
Asortimentul:	Produsele agricole
Numărul locului:	1

COORDONAT:

ȘEF INTERIMAR DIRECȚIE ARHITECTURĂ ȘI URBANISM
ARHITECT - ȘEF AL MUNICIPIULUI BĂLȚI

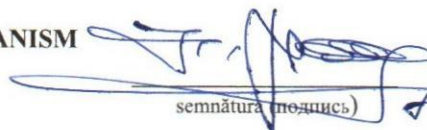


semnătură (подпись)


Ivan Macovschi

Beneficiar: Gospodăria Țărănească "ALBOT IURIE"



semnătură (подпись)

SCHEMA DE AMPLASAMENT
mun. Bălți, str. Alexandru cel Bun, f/n (r-nul bunului imobil nr. 6)

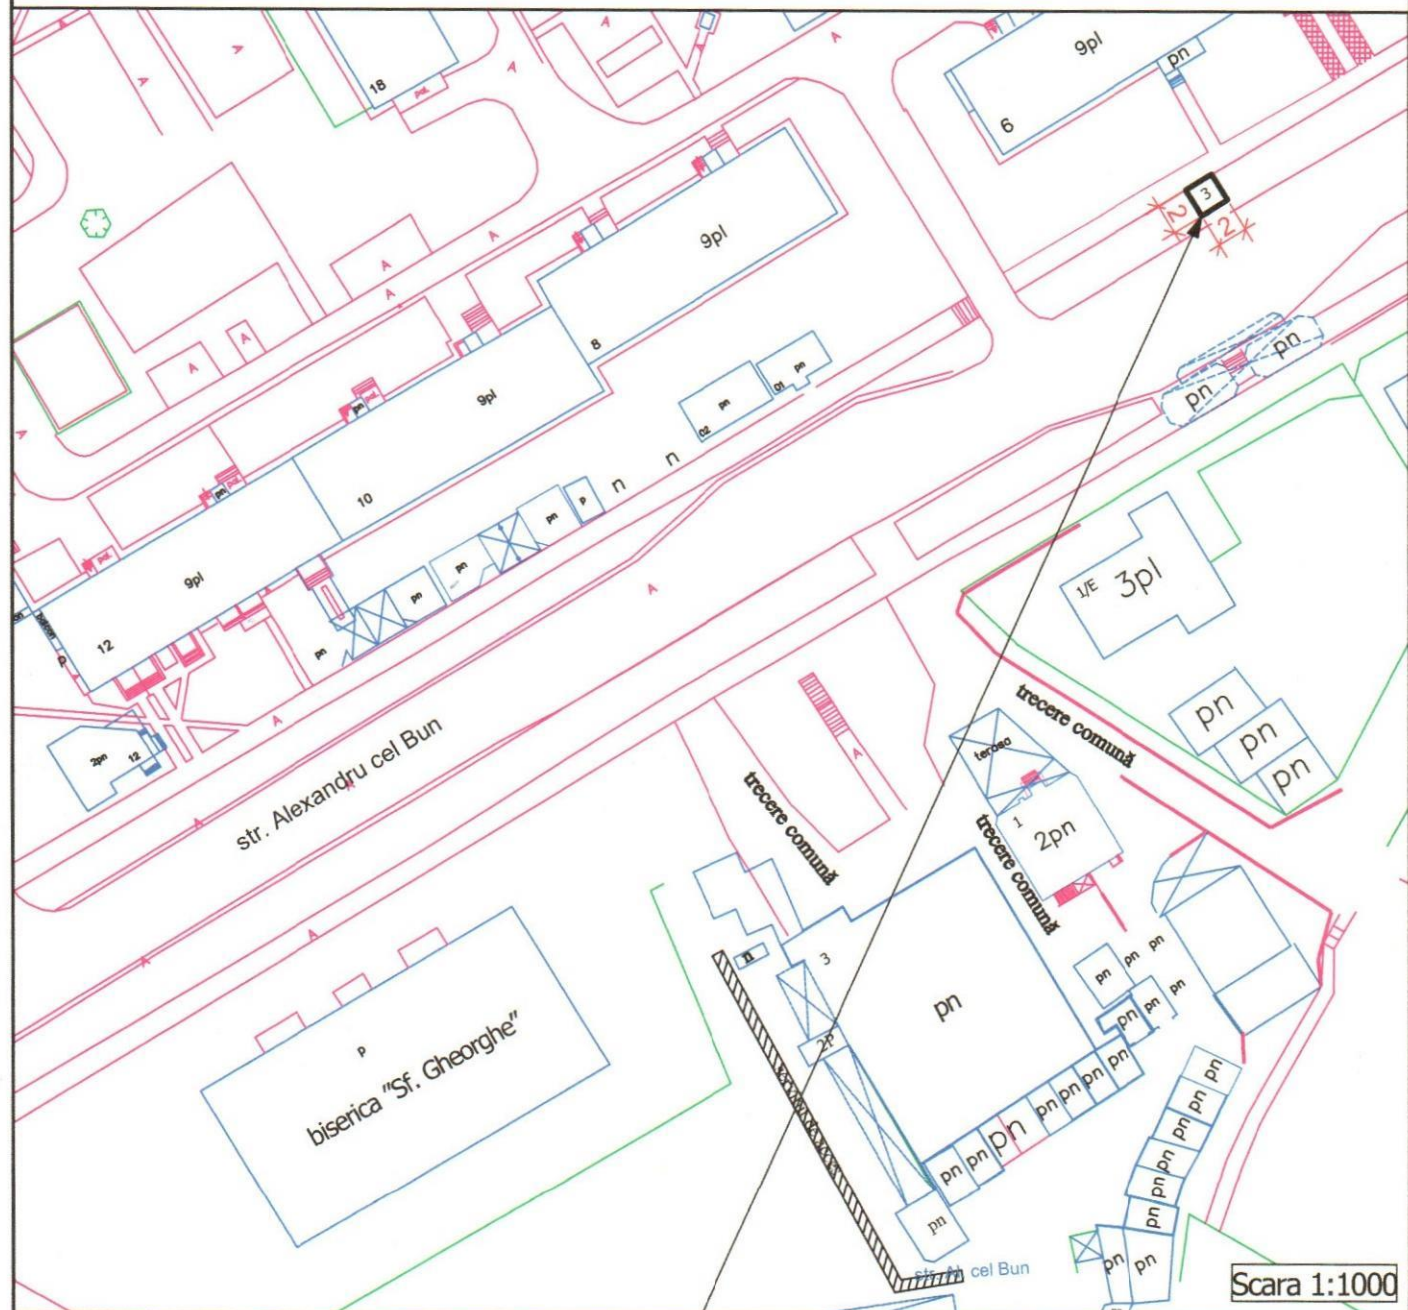

Locul solicitat pentru:
 Activitatea - comercializarea produselor agricole



Schema de amplasament din str. Alexandru cel Bun, f/n
 (r-nul bunului imobil nr. 6)

Изм.	Колуч.	Лист	№док.	Подп.	Дата	Schema de amplasament	Secția	Fila	Foi
Administrator	N. Companiet				06.25	Schemă	Întreprinderea Municipală Biroul Arhitectură și Sistemizare		
Executant	Iu. Goloborodka				06.25				

INFORMAȚIE

Dimensiunile, m	2,0 x 2,0
Suprafața, m ²	4,00
Asortimentul:	Produsele agricole
Numărul locului:	1

COORDONAT:

ȘEF INTERIMAR DIRECȚIE ARHITECTURĂ ȘI URBANISM
ARHITECT - ȘEF AL MUNICIPIULUI BĂLȚI




Ivan Macovschi

semnătura (подпись)

Beneficiar: Gospodăria Țărănească "BELOUSOV VEACESLAV"

semnătura (подпись)


SCHEMA DE AMPLASAMENT
mun. Bălți, str. Decebal, f/n (r-nul bunului imobil nr. 33)

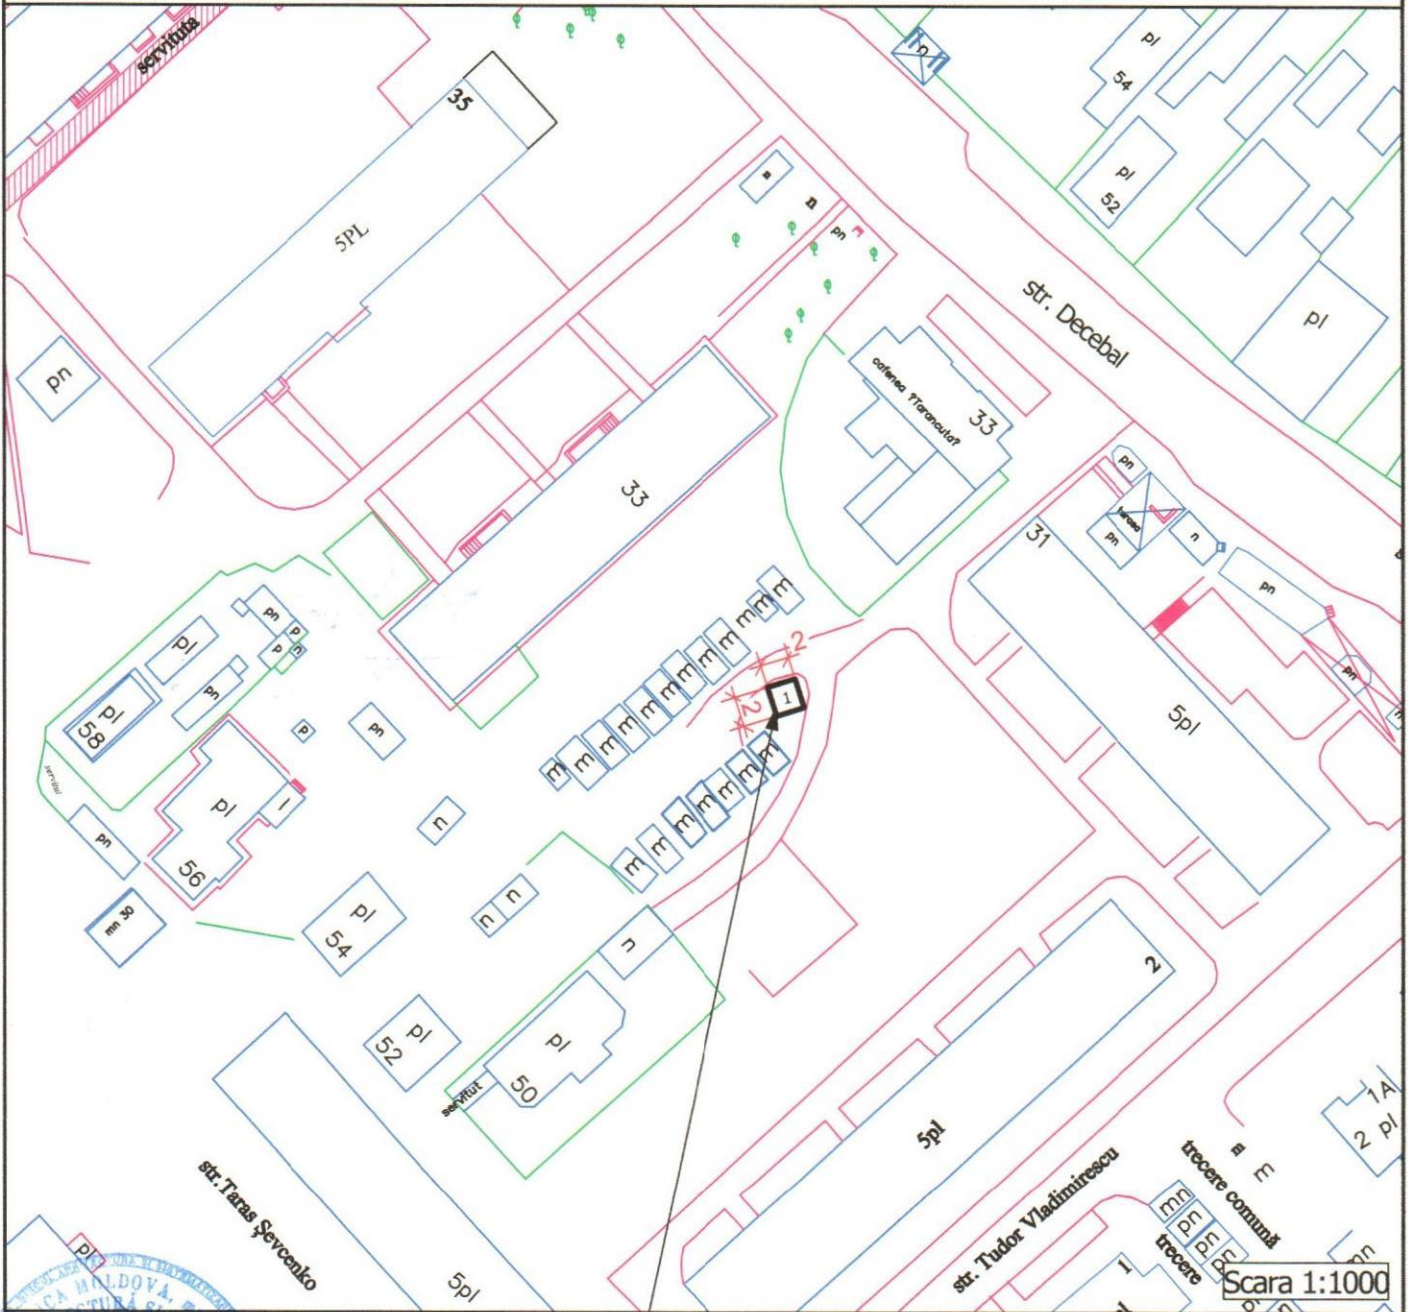

Scara 1:1000

Locul solicitat pentru:
 Activitatea - comercializarea produselor agricole



Schema de amplasament din str. Decebal, f/n (r-nul bunului imobil nr. 33)					
Изм.	Кол.уч.	Лист	№ док.	Подп.	Дата
Administrator	N. Comaniet			<i>[Signature]</i>	06.25
Executant	Iu. Goloborodko			<i>[Signature]</i>	06.25
				Schema	
				Secția	Fila
				P	1
				Foi	1
				 Întreprinderea Municipală Biroul Arhitectură și Sistemătizare	


INFORMAȚIE

Dimensiunile, m	2,0 x 2,0
Suprafața, m ²	4,00
Asortimentul:	Produsele agricole
Numărul locului:	1

COORDONAT:

ȘEF INTERIMAR DIRECȚIE ARHITECTURĂ ȘI URBANISM
ARHITECT - ȘEF AL MUNICIPIULUI BĂLȚI

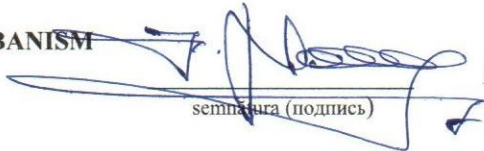



semnătura (подпись)

Ivan Macovschi

Beneficiar: Gospodăria Țărănească "BANTUȘ ILIA CONSTANTIN "




SCHEMA DE AMPLASAMENT
mun. Bălți, str. Kiev, f/n (r-ul bunului imobil nr. 50)

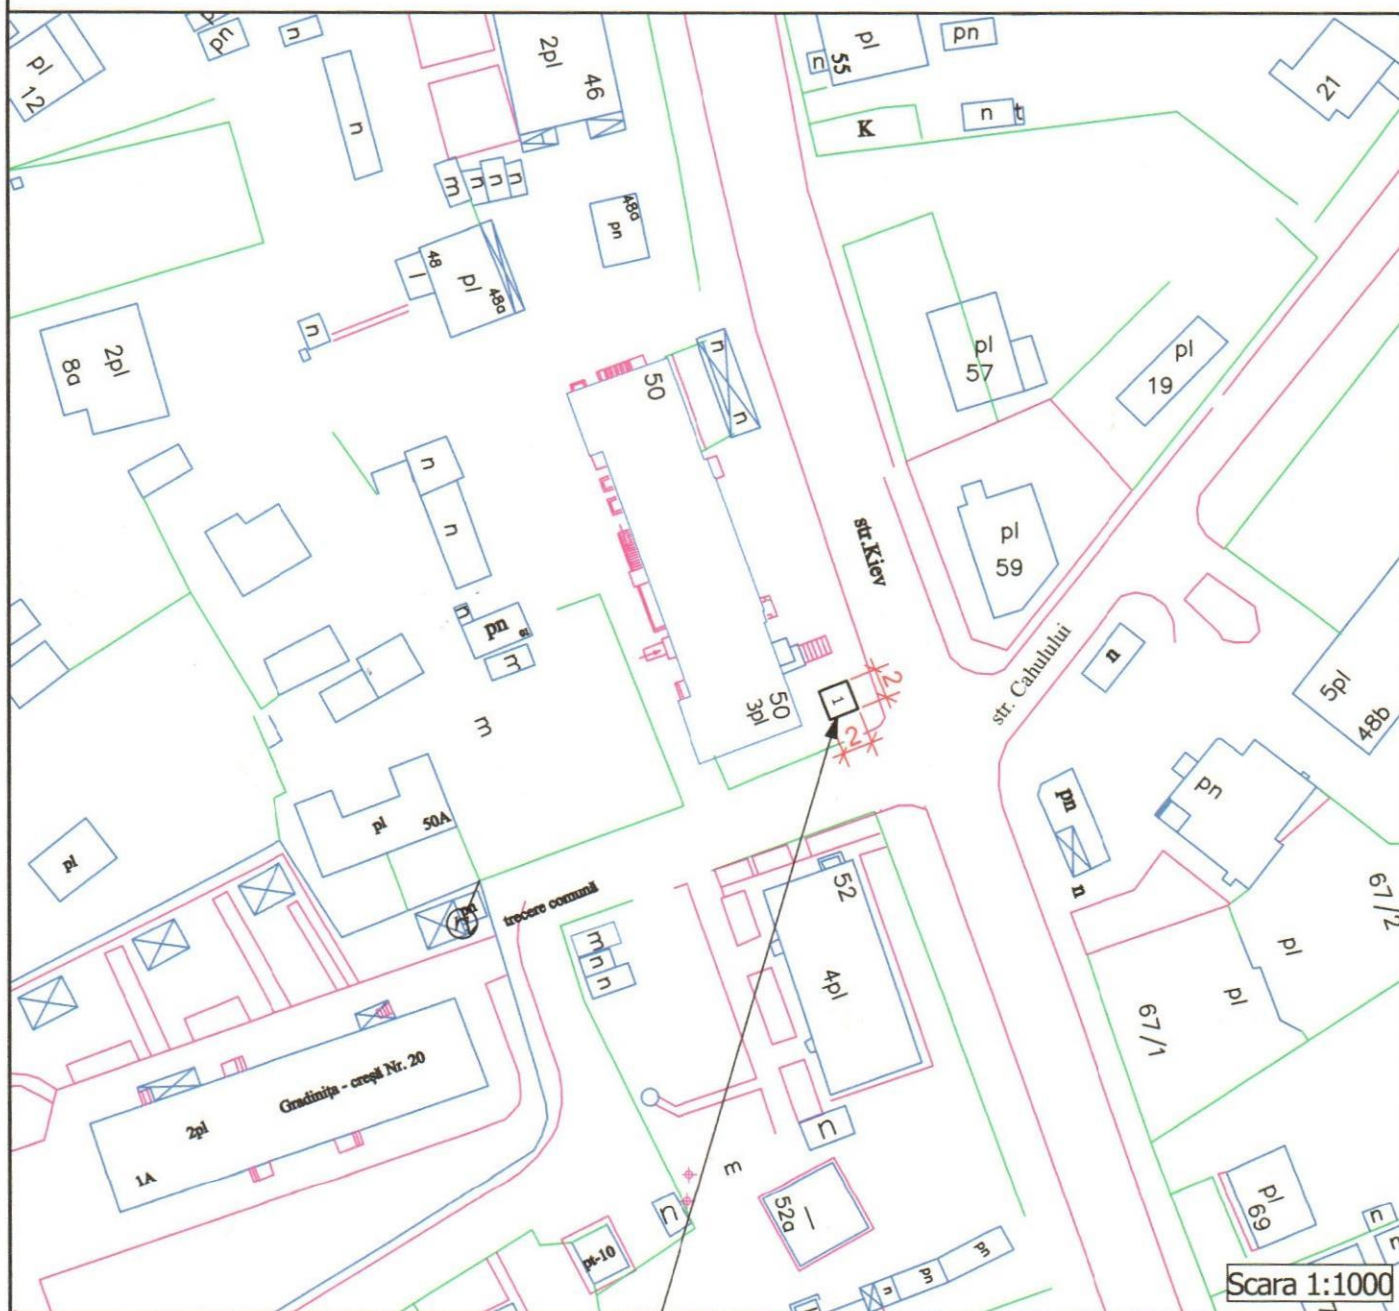

Locul solicitat pentru:
 Activitatea - comercializarea produselor agricole

Scara 1:1000

Schema de amplasament din str. Kiev, f/n
 (r-ul bunului imobil nr. 50)

Изм.	Кол.уч.	Лист	№ док.	Подп.	Дата			
						Schema de amplasament		
Administrator	N. Companiet			<i>[Signature]</i>	06.25	Secția	Fila	Foi
Executant	Iu. Goloborodko			<i>[Signature]</i>	06.25	P	1	1
						 Întreprinderea Municipală Biroul Arhitectură și Sistemizare		

INFORMAȚIE

Dimensiunile, m	2,0 x 2,0
Suprafața, m ²	4,00
Asortimentul:	Produsele agricole
Numărul locului:	1

COORDONAT:


ȘEF INTERIMAR DIRECȚIE ARHITECTURĂ ȘI URBANISM
ARHITECT - ȘEF AL MUNICIPIULUI BĂLȚI




semnătura (подпись)

Ivan Macovschi

Beneficiar: Gospodăria Țărănească "ION BANTUȘ"


semnătura (подпись)



SCHEMA DE AMPLASAMENT
mun. Bălți, str. Acad. Lazar Dubinovschi, f/n (r-nul gimnaziului nr. 10)



Locul solicitat pentru:
Activitatea - comercializarea produselor agricole



Schema de amplasament din str. Acad. Lazar Dubinovschi, f/n
 (r-nul gimnaziului nr. 10)

Изм.	Кол.ч.	Лист	№ док.	Подп.	Дата			
IM						Schema de amplasament		
Administrator	N. Companiet			<i>[Signature]</i>	06.25	Secția	Fila	Foi
Executant	Iu. Goloborotko			<i>[Signature]</i>	06.25	P	1	1
						Întreprinderea Municipală Biroul Arhitectură și Sistemizare		
						Schemă		


INFORMAȚIE

Dimensiunile, m	2,0 x 2,0
Suprafața, m ²	4,00
Asortimentul:	Produsele agricole
Numărul locului:	1

COORDONAT:

ȘEF INTERIMAR DIRECȚIE ARHITECTURĂ ȘI URBANISM
ARHITECT - ȘEF AL MUNICIPIULUI BĂLȚI

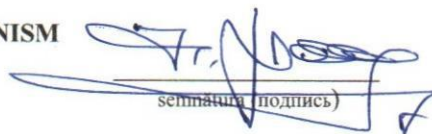


semnătura (подпись)


Ivan Macovschi

Beneficiar: Gospodăria Țărănească "Osoianu Vasili Ivan"



semnătura (подпись)

SCHEMA DE AMPLASAMENT
mun. Bălți, str. Voluntarilor, f/n (r-nul bunului imobil nr. 55)

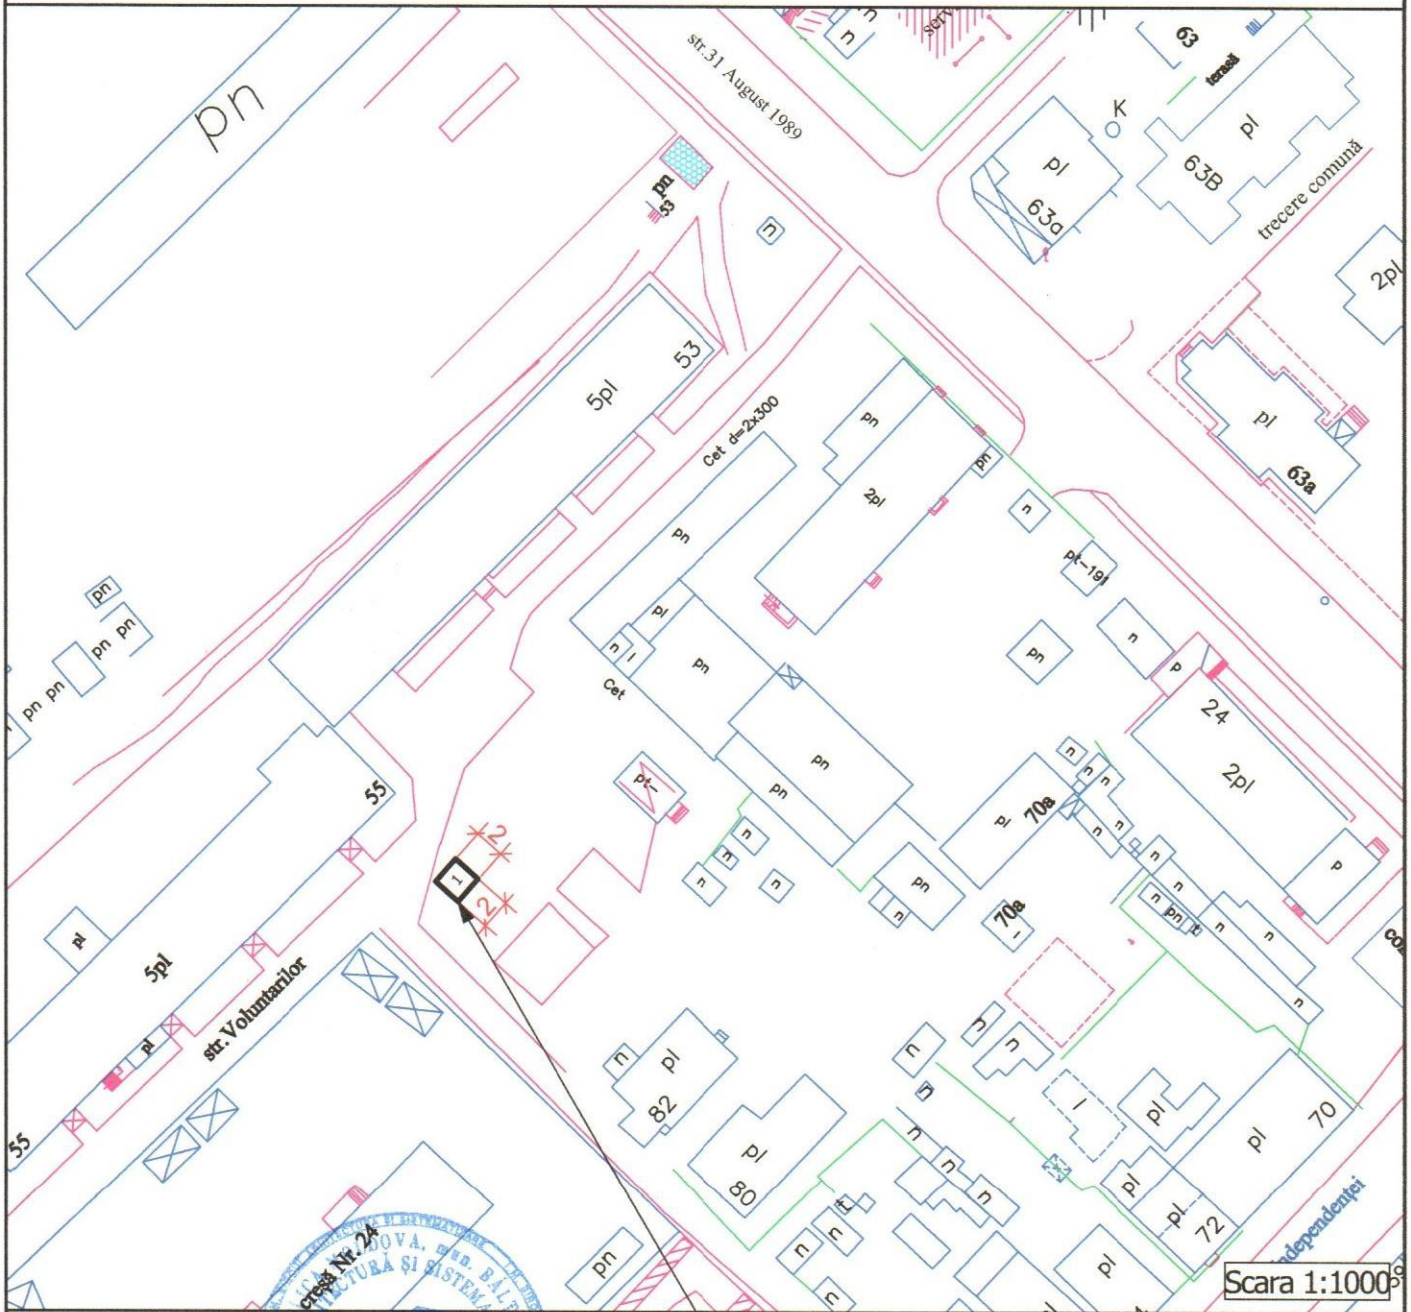

Locul solicitat pentru:
 Activitatea - comercializarea produselor agricole

Schema de amplasament din str. Voluntarilor, f/n
 (r-nul bunului imobil nr. 55)

Изм.	Кол.уч.	Лист	№доку.	Подп.	Дата			
						Schema de amplasament		
Administrator	N. Companiet				06.25	Secția	Fiла	Foi
Executant	Iu. Goloborodko				06.25	P	1	1
Schemă						Întreprinderea Municipală Biroul Arhitectură și Sistemizare		

INFORMAȚIE

Dimensiunile, m	2,0 x 2,0
Suprafața, m ²	4,00
Asortimentul:	Produsele agricole
Numărul locului:	1

COORDONAT:

ȘEF INTERIMAR DIRECȚIE ARHITECTURĂ ȘI URBANISM
ARHITECT - ȘEF AL MUNICIPIULUI BĂLȚI




semnătura (подпись)


Ivan Macovschi

Beneficiar: Gospodăria Țărănească "Gromic Sergiu Mihail s. Ilenuța"




semnătura (подпись)

SCHEMA DE AMPLASAMENT
mun. Bălți, str. Alexandru cel Bun, f/n (r-nul bunului imobil nr. 12)

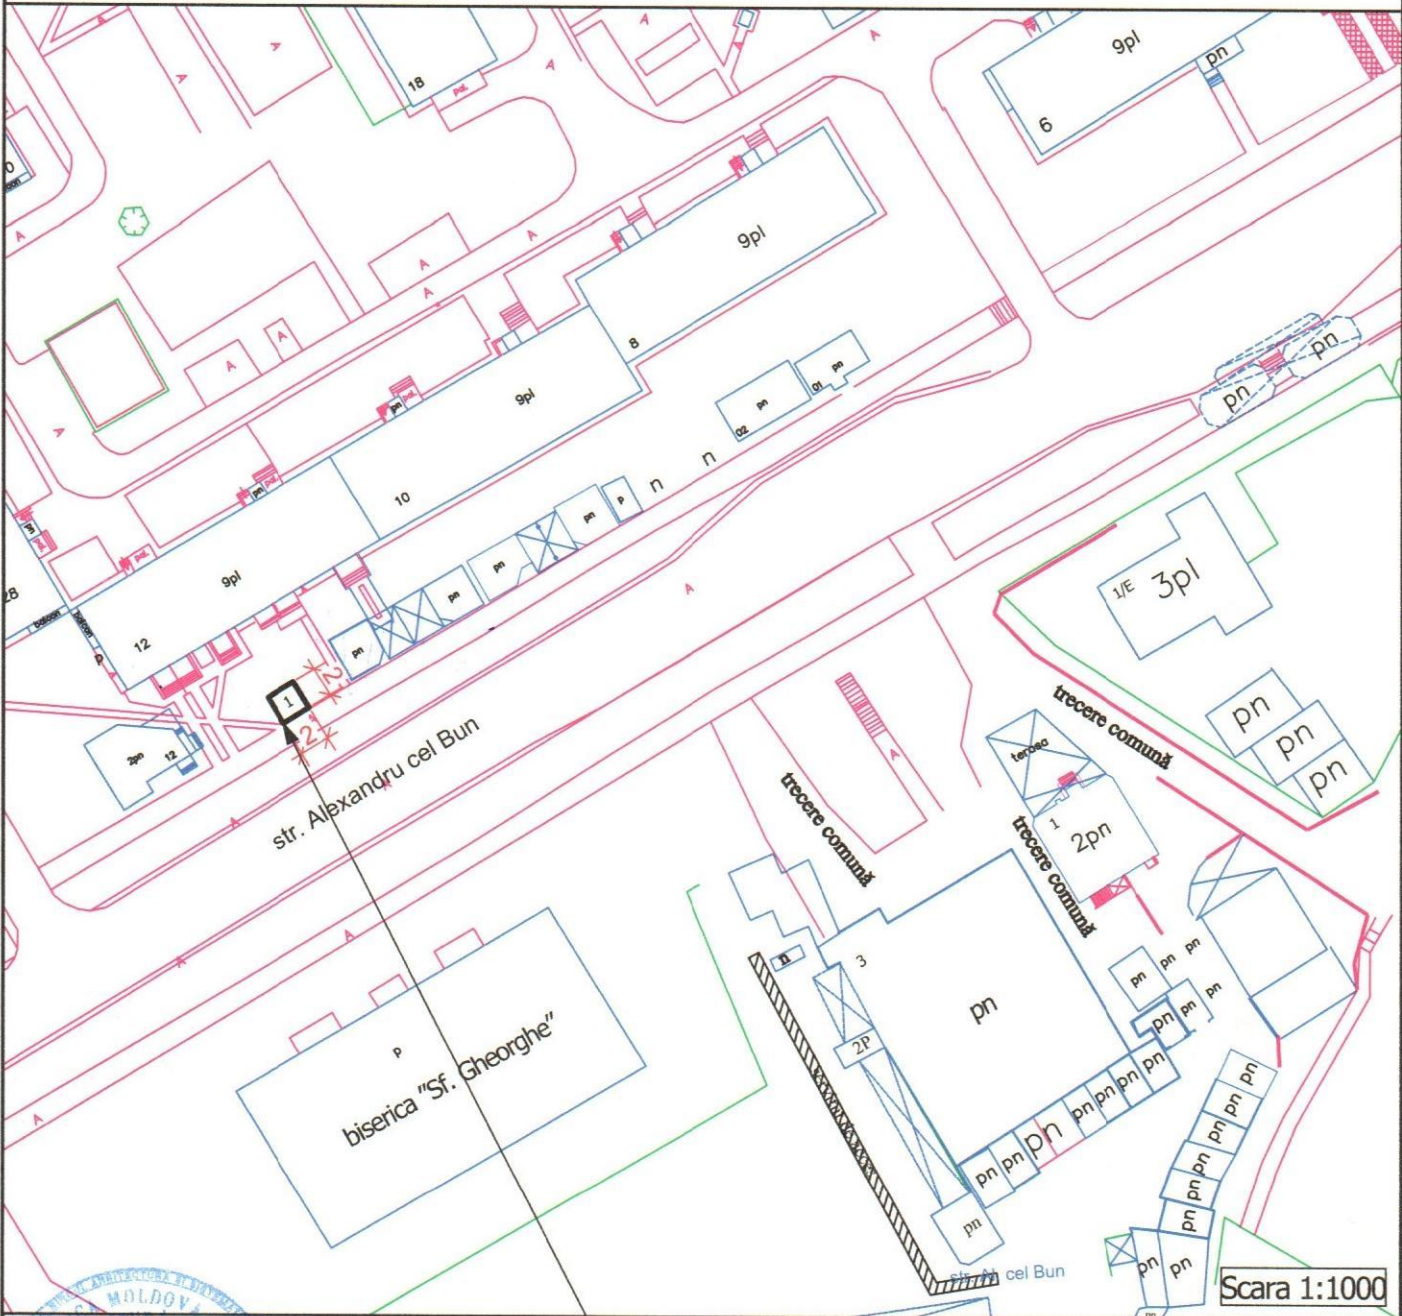

Locul solicitat pentru:
Activitatea - comercializarea produselor agricole

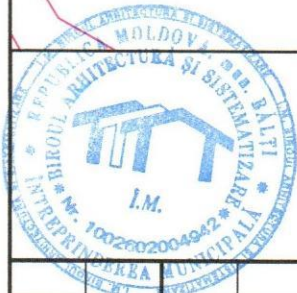

Schema de amplasament din str. Alexandru cel Bun, f/n
 (r-nul bunului imobil nr. 12)

Изм.	Колуч.	Лист	№ док.	Подп.	Дата				
						Schema de amplasament	Secția	Fila	Foi
Administrator	N. Companiet			<i>[Signature]</i>	06.25		P	1	1
Executant	Iu. Goloborodko			<i>[Signature]</i>	06.25	Schemă	 Întreprinderea Municipală Biroul Arhitectură și Sistemizare		

INFORMAȚIE

Dimensiunile, m	2,0 x 2,0
Suprafața, m ²	4,00
Asortimentul:	Produsele agricole
Numărul locului:	1

COORDONAT:

ȘEF INTERIMAR DIRECȚIE ARHITECTURĂ ȘI URBANISM
ARHITECT - ȘEF AL MUNICIPIULUI BĂLȚI




СІМНАТУРА (ПОДПІСЬ)

Ivan Macovschi

Beneficiar: Gospodăria Țărănească "BANTUȘ ILIA CONSTANTIN"

