



DISPOZIȚIA PRIMARULUI
РАСПОРЯЖЕНИЕ ПРИМАРА

Nr. 349
din 19.09.2025


Cu privire la executarea lucrărilor
de reparație a străzii Ștefan cel Mare



În conformitate cu art. 29 alin. 1) litera i) al Legii Republicii Moldova privind administrația publică locală nr. 436-XVI din 28.12.2006, art. 5 din Legea drumurilor nr.509-XIII din 22.06.1995, art. 16 din Legea privind siguranța traficului rutier nr.131 din 06.07.2007, în legătură cu executarea lucrărilor de reparație a străzii Ștefan cel Mare, pe sectorul de la intersecția cu str. A. Lăpușneanu până la intersecția cu str. Decebal, în conformitate cu contractul nr. 129 din 30.05.2025 cu S.C. „LUXGAZ” SRL, și în scopul asigurării siguranței traficului rutier, -

1. De a demara lucrările de reparație a străzii Ștefan cel Mare, pe sectorul de la intersecția cu str. A. Lăpușneanu până la intersecția cu str. Decebal, începând cu data de 23.09.2025 orele 19:00 până la 28.09.2025 orele 00:00;
2. De a organiza circulația autovehiculelor conform schemei anexate pe str. Ștefan cel Mare, pe sectorul de la intersecția cu str. A. Lăpușneanu până la intersecția cu str. Decebal începând cu data de 23.09.2025 orele 19:00 până la 28.09.2025 orele 00:00;
3. Direcția gospodărie comunală a Primăriei mun. Bălți:
 - să elaboreze și să coordoneze cu Inspectoratul de Poliție Bălți schema de circulație autovehiculelor pe str. Ștefan cel Mare, pe sectorul de la intersecția cu str. A. Lăpușneanu până la intersecția cu str. Decebal pe parcursul executării lucrărilor de reparație;
4. S.C. „LUXGAZ” SRL:
 - să instaleze indicatoare rutiere, panouri informative și elemente de împrejmuire, în conformitate cu schema elaborată și coordonată de circulație autovehiculelor și legislația în vigoare pentru asigurarea siguranței rutiere în zona lucrărilor de reparații;
5. Inspectoratul de Poliție Bălți și Direcția Patrulare NORD INSP:
 - să asigure controlul respectării regulilor de circulație rutieră a autovehiculelor conform schemei elaborată și coordonată și legislației în vigoare;
6. Direcția situații excepționale mun. Bălți:
 - să elaboreze planul circulației a autovehiculelor specializate în cazul situațiilor excepționale, luând în calcul restricții, ;
7. Direcția-serviciul de presă:
 - să asigure informarea populației cu privire la demararea lucrărilor de reparație a străzii Ștefan cel Mare, pe sectorul de la intersecția cu str. A. Lăpușneanu până la intersecția cu str. Decebal prin postarea informațiilor relevante pe site-ul Primăriei mun. Bălți și furnizarea acestora prin intermediul mass-media care activează pe teritoriul municipiului Bălți;
8. Controlul asupra executării prezentei dispoziții mi-l asum.

Primar al mun. Bălți

Alexandr PETKOV

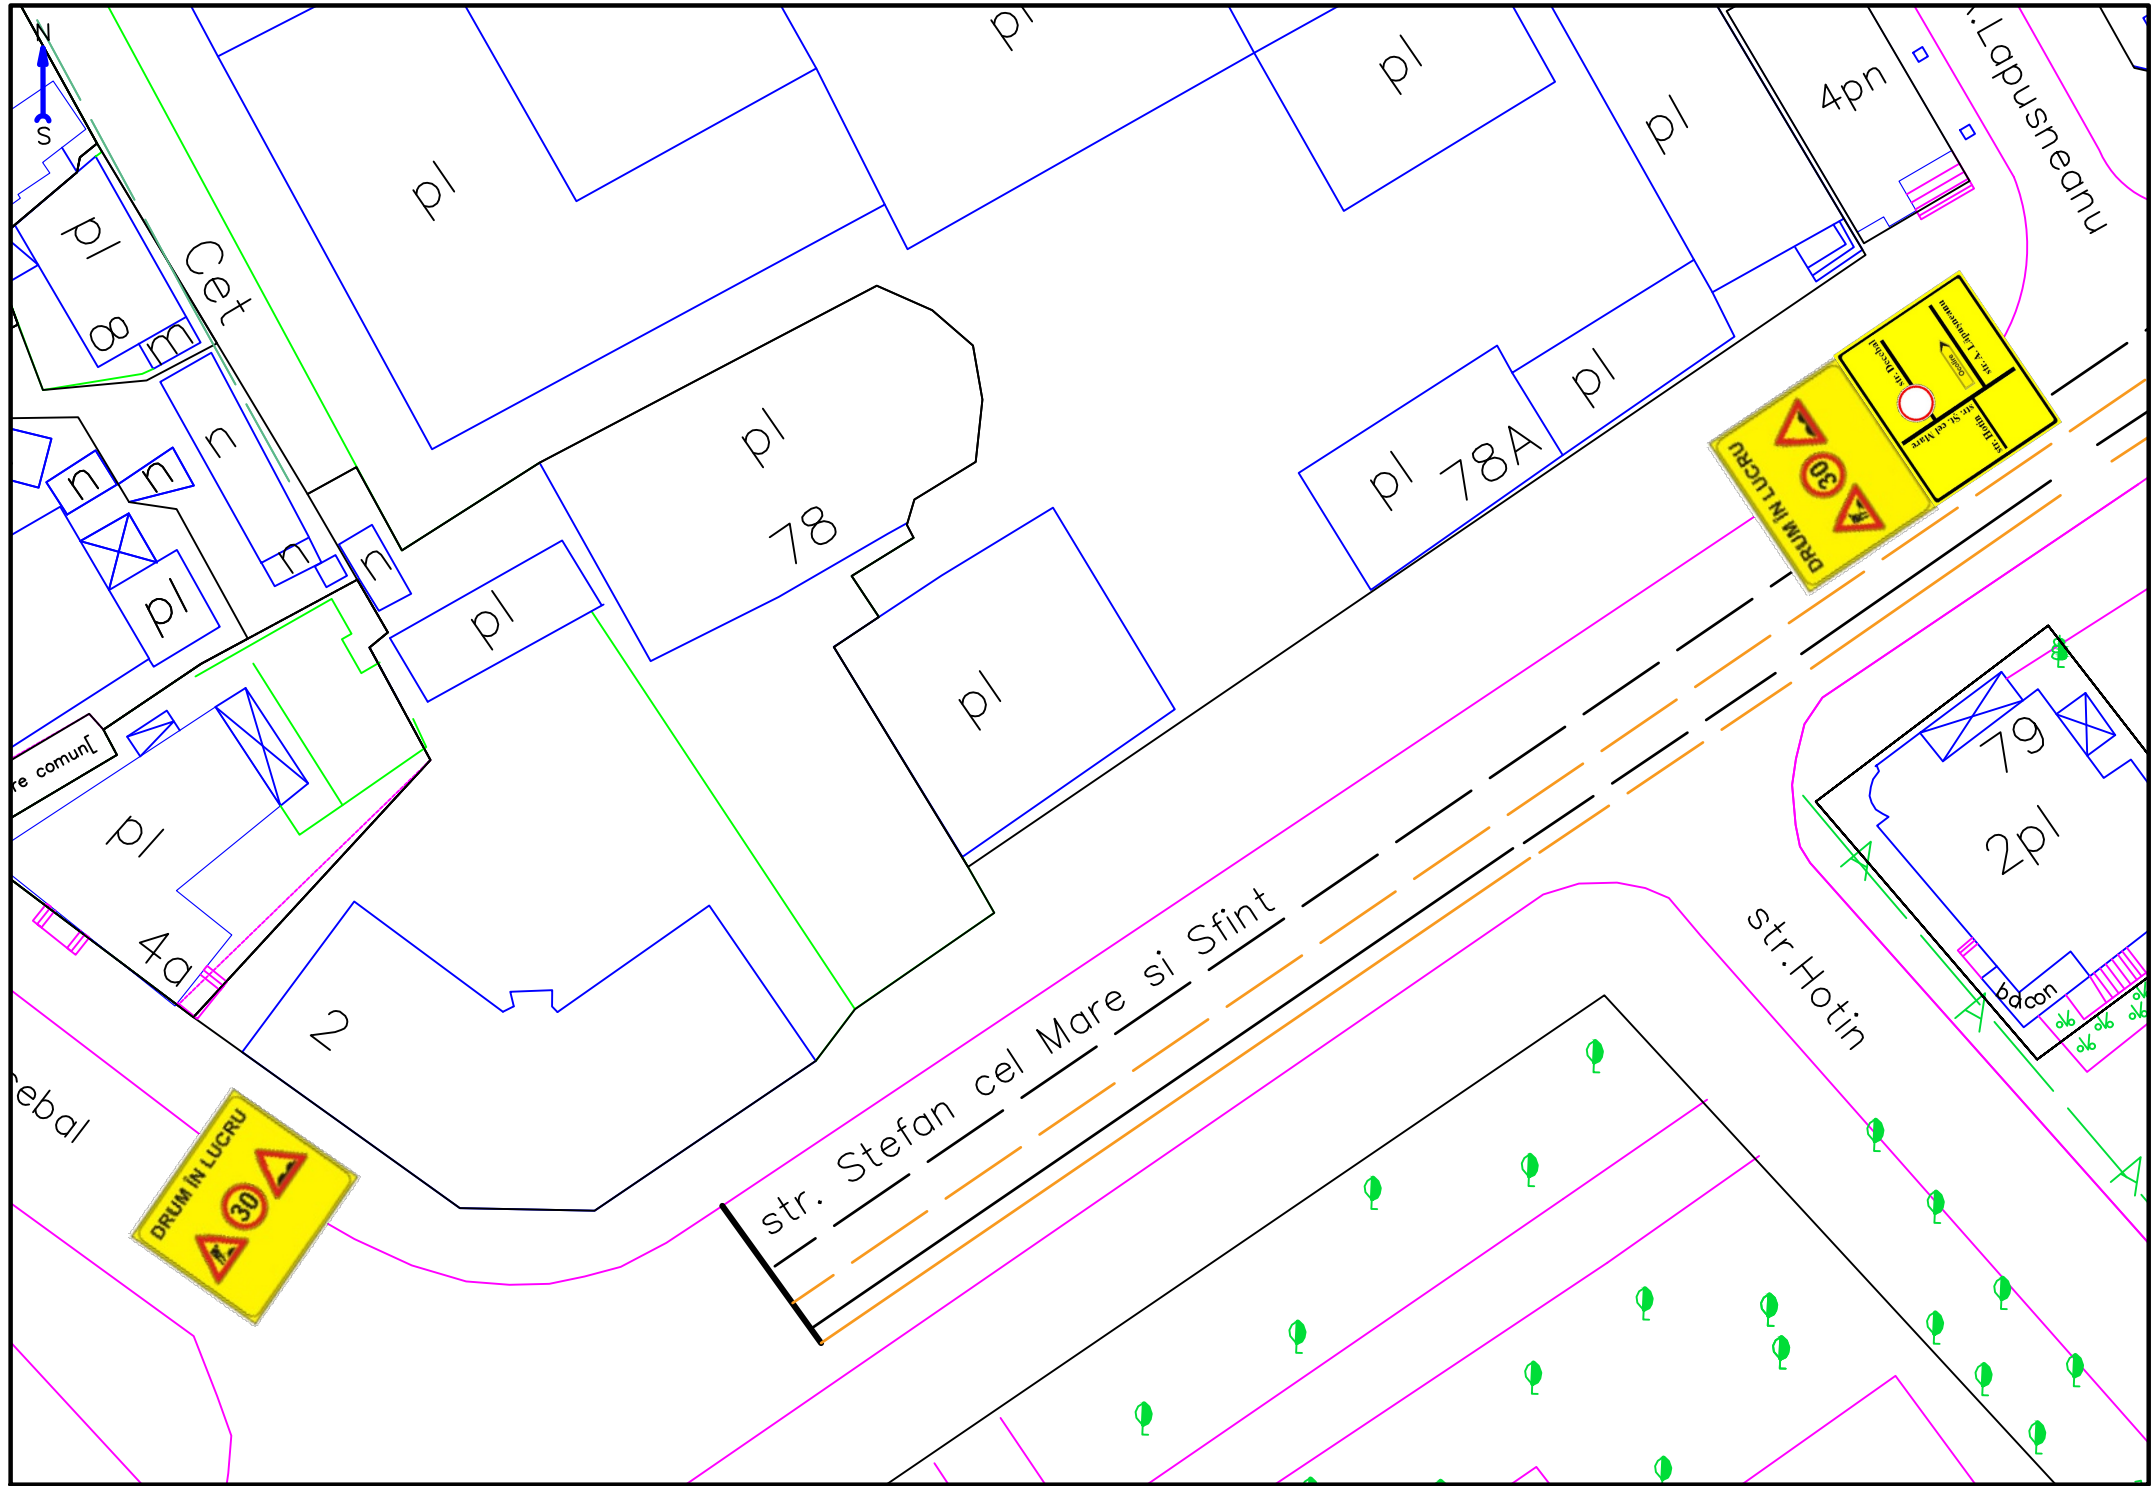

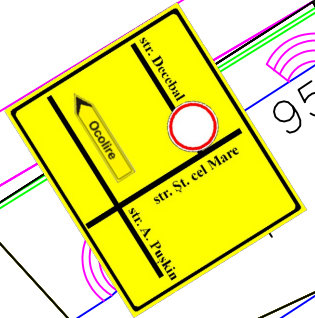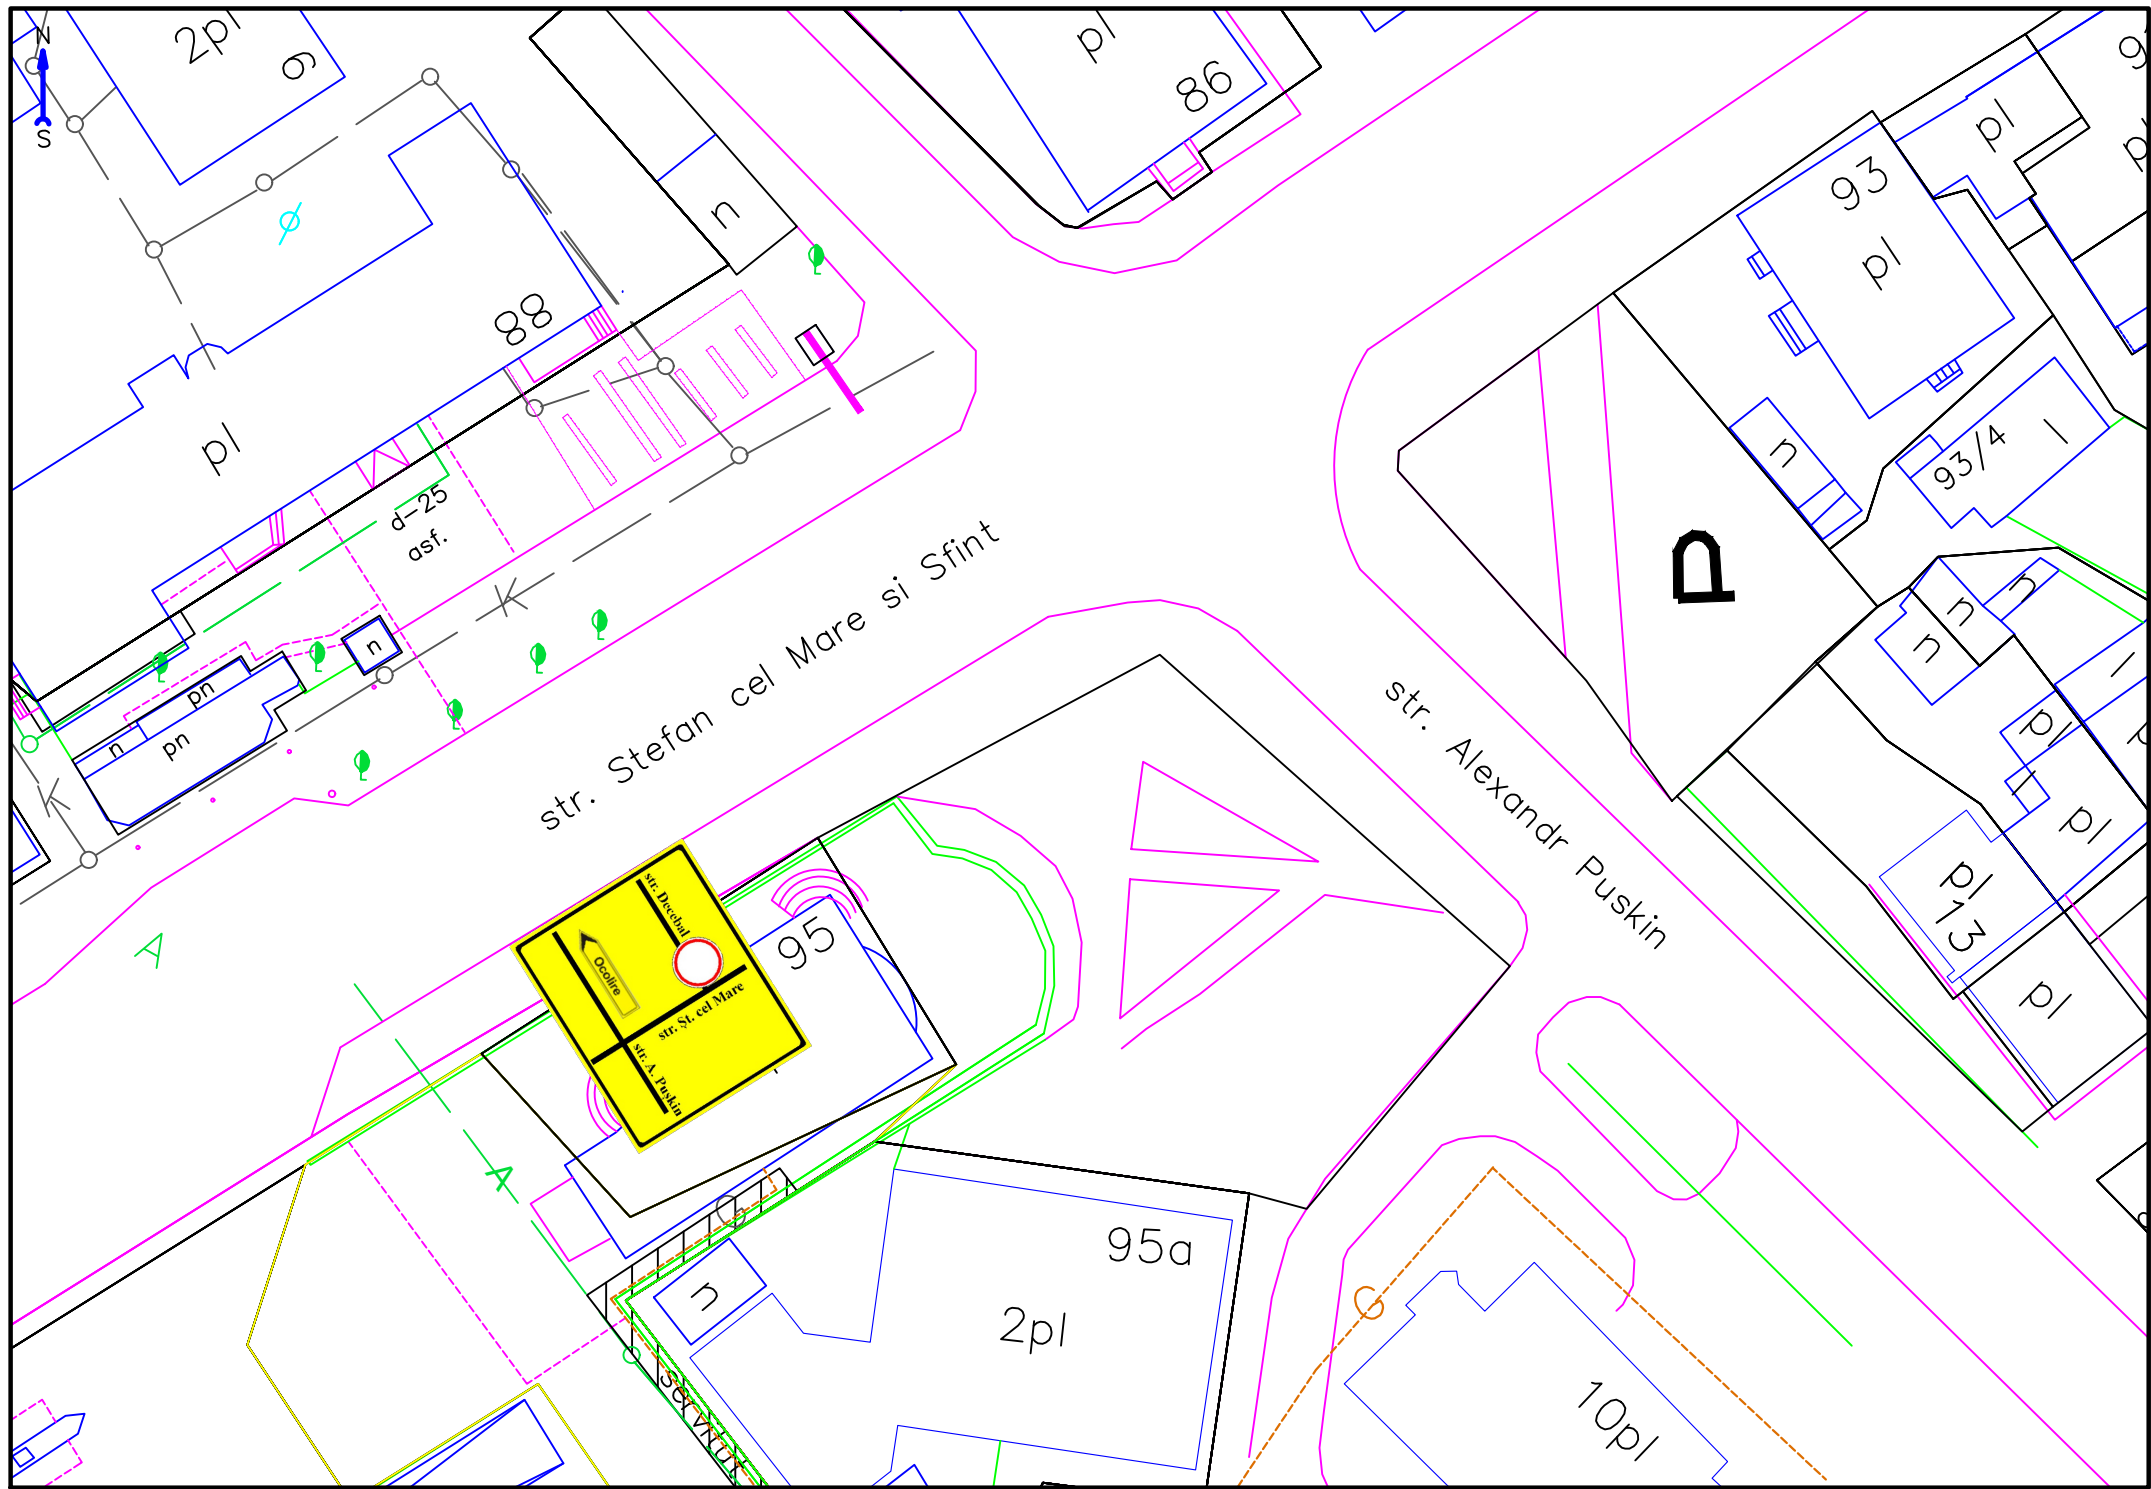

P

str. Stefan cel Mare si Sfint

str. Alexandr Puskin

2pl

pl

86

93

88

d-25
asf.

pl

pl

93/4

str. Stefan cel Mare si Sfint

str. Alexandr Puskin

n

n

pl

pl

p/13

pl

A

95

95a

2pl

10pl

9

pl

pl

pl

pl

pl

pl

pl

pl

pl

pl

pl

pl

pl

pl

pl