



**DISPOZIȚIA PRIMARULUI
РАСПОРЯЖЕНИЕ ПРИМАРА**

**Nr. 419
din 05.11.2025**

Cu privire la completarea dispoziției primarului nr. 355 din 17.11.2022 „Cu privire la aprobarea schemelor de amplasament pentru desfășurarea comerțului stradal”

În conformitate cu art. 29, alin. 1, lit.a) din Legea RM nr. 436 din 28.12.2006 “Privind administrația publică locală”, Legea RM nr. 231 din 23.09.2010 “Cu privire la comerțul interior”, întru executarea deciziei Consiliului mun. Bălți nr. 17/3 din 10.12.2021 “Cu privire la aprobarea Regulamentului de comerț local”, având în vedere necesitatea gestionării eficiente a terenurilor proprietate publică prin desfășurarea licitației publice, cât și necesitatea organizării și stimulării comerțului stradal, -

1. Se completează dispoziția primarului nr. 355 din 17.11.2022 “Cu privire la aprobarea schemelor de amplasament pentru desfășurarea comerțului stradal”, cu anexa nr. 59 conform anexei nr. 1 la prezenta dispoziție.
2. Controlul asupra executării prezentei dispoziții mi-l asum.


Primar al mun. Bălți

Alexandr PETKOV

Anexa nr. 1
la Dispoziția Primarului mun. Bălți
Nr. 419 din 05.11. 2025

Anexa nr. 59
la Dispoziția Primarului mun. Bălți
Nr. 355 din 17.11. 2022

Schema locului pentru amplasarea complexului distractiv cu atracțioane municipiul Bălți, Piața Vasile Alecsandri (regiunea Teatrul National de Stat "V. Alecsandri")

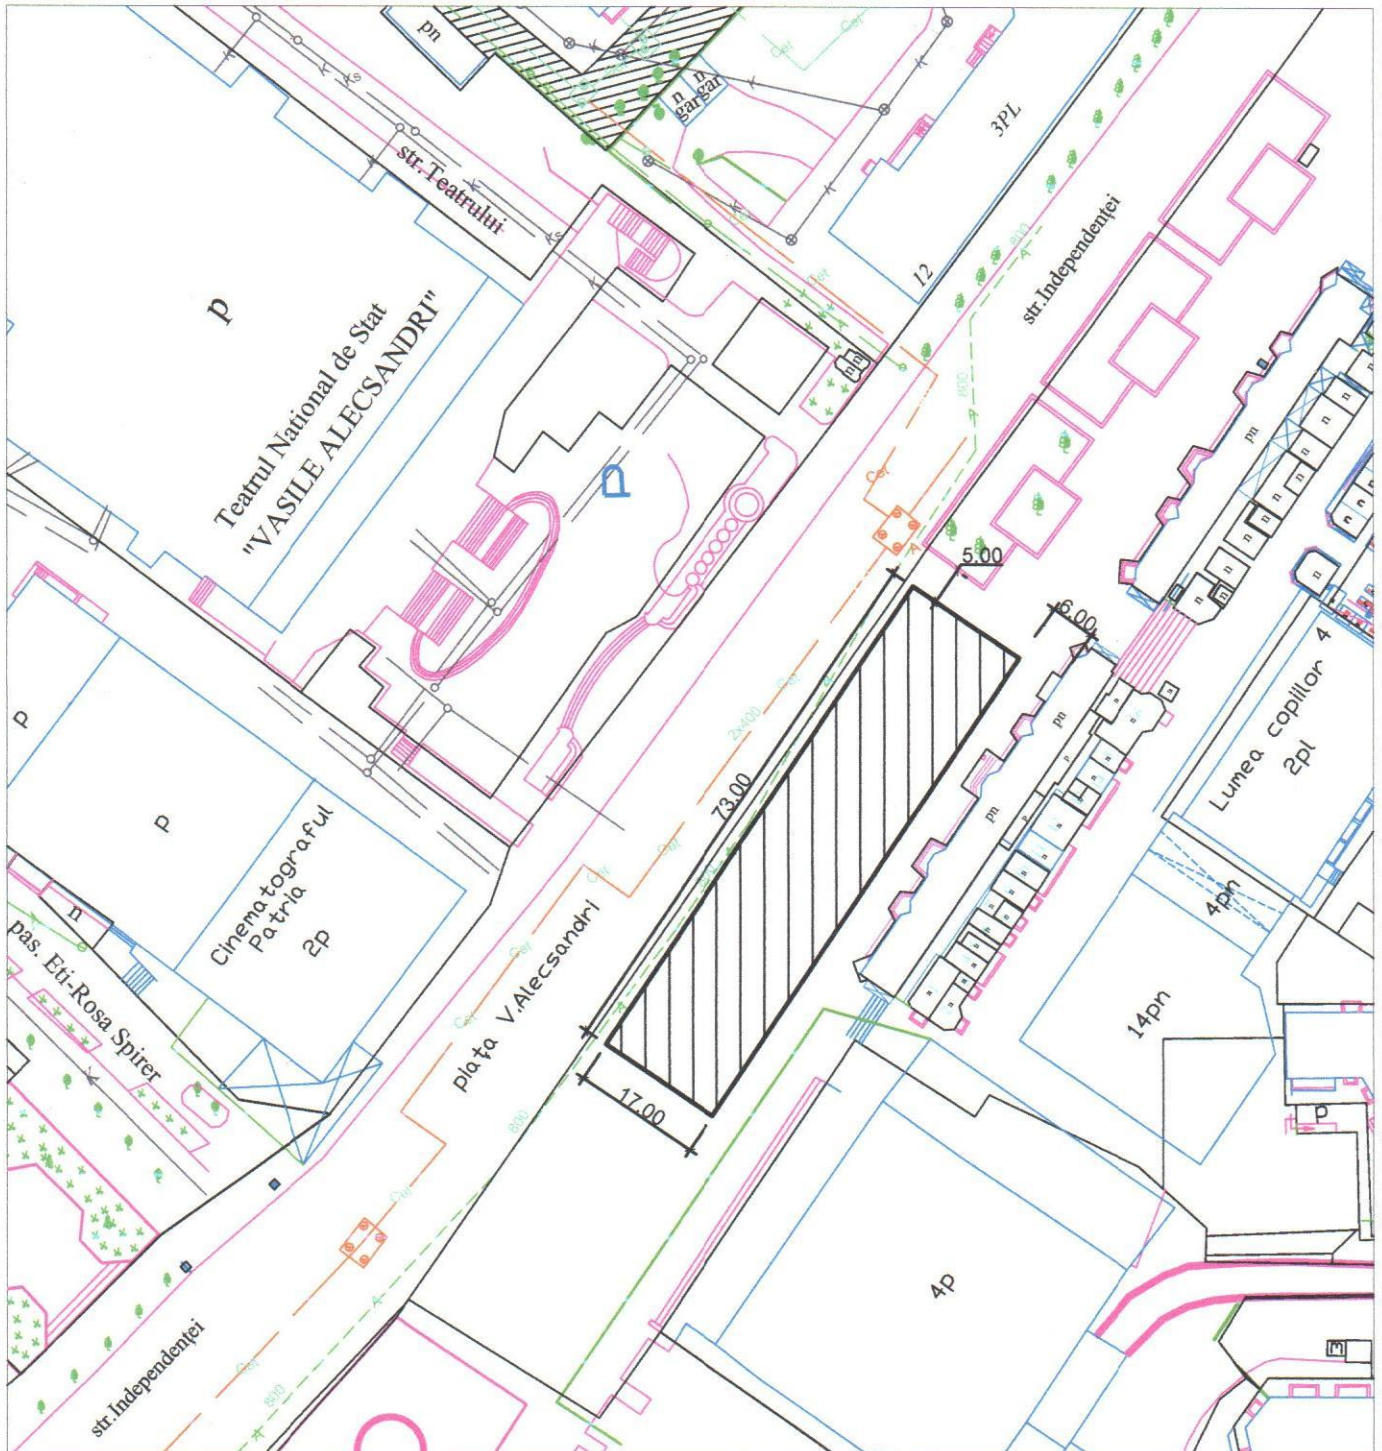


NOTĂ: - Suprafața - 1241,00m.p.
Termen -2 luni din data incheierii contractului de obținere a dreptului de amplasare

Scara 1:1000



Administratorul interimar
În Biroul Arhitectură și Sistematăre
Natalia Companiet

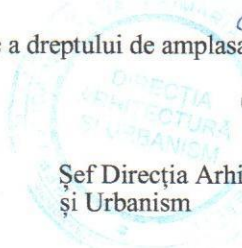

Șef Direcția Arhitectura
și Urbanism

COORDONAT:

 Iana Leadric