



**DISPOZIȚIA PRIMARULUI
РАСПОРЯЖЕНИЕ ПРИМАРА**

**№ 419
от 05.11.2025**

О дополнении распоряжения примара
№ 355 от 17.11.2022 «Об утверждении
схем ампласамента для организации
уличной торговли»

В соответствии со ст. 29, ч. (1) Закона РМ № 436 от 28.12.2006 г. «О местном публичном управлении», Закона РМ № 231 от 23.09.2010 г. «О внутренней торговле», во исполнение решения Совета мун. Бэлць № 17/3 от 10.12.2021 года «Об утверждении Положения о местной торговле», учитывая необходимость эффективного управления земельными участками публичной собственности путём проведения публичного аукциона, а также необходимость стимулирования организационной уличной торговли,-

1. Дополнить распоряжение примара № 355 от 17.11.2022 «Об утверждении схем ампласамента для организации уличной торговли», приложением № 59 согласно приложению № 1 к настоящему распоряжению.
2. Контроль за исполнением настоящего распоряжения оставляю за собой.


Примар мун. Бэлць

Александр ПЕТКОВ

Anexa nr. 1
la Dispoziția Primarului mun. Bălți
Nr. 419 din 05.11. 2025

Anexa nr. 59
la Dispoziția Primarului mun. Bălți
Nr. 355 din 17.11. 2022

Schema locului pentru amplasarea complexului distractiv cu atracțioane municipiul Bălți, Piața Vasile Alecsandri (regiunea Teatrul National de Stat "V. Alecsandri")

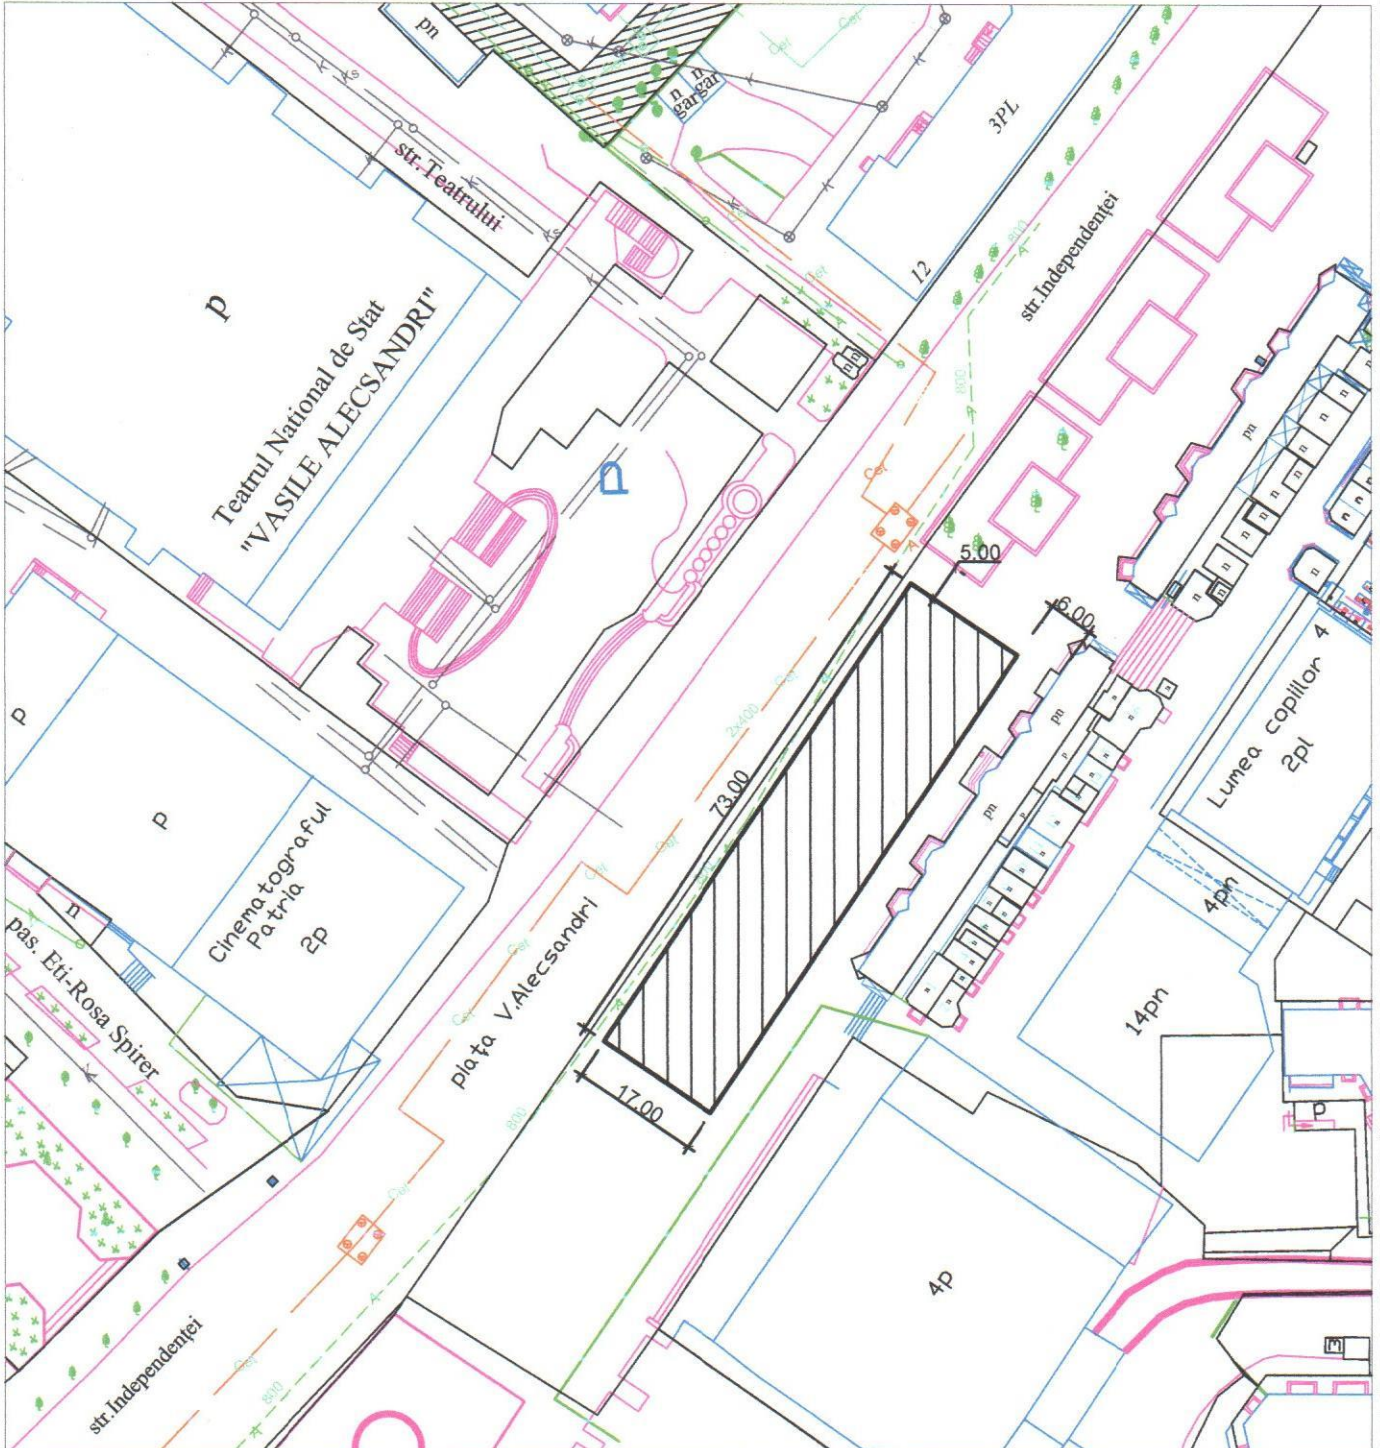


NOTĂ: - Suprafața - 1241,00m.p.
Termen -2 luni din data incheierii contractului de obținere a dreptului de amplasare

Scara 1:1000



Administratorul interimar
ÎM Biroul Arhitectură și Sistematăre Natalia Companiet

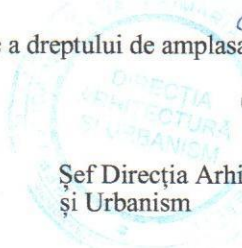

Șef Direcția Arhitectura
și Urbanism

COORDONAT:

Iana Leadric