



проект

**DECIZIA  
РЕШЕНИЕ**

№ \_\_\_\_\_

от \_\_\_\_\_

Об организации новогодней ярмарки  
на Площади Индепенденцей и ул. Индепенденцей

В соответствии с п. b), c) и v) ч. (2) ст. 14, ч. (1) ст. 59<sup>1</sup> и ч. (2) ст. 59<sup>2</sup> Закона РМ № 436 – XVI от 28.12.2006 г. «О местном публичном управлении», Законом РМ № 231 от 23.09.2010 г. «О внутренней торговле», Административным Кодексом Республики Молдова 116/2018, типовым положением об образовании и функционировании местных и районных советов, утвержденным Законом 457/2003, решением Совета мун. Бэлць 17/3 от 10.12.2021 г. «Об утверждении Положения о местной торговле» с последующими изменениями, Положением об образовании и функционировании Совета муниципия Бэлць, утвержденным решением Совета мун. Бэлць 3/55 от 06.04.2021 г., принимая во внимание обращения экономических агентов, в целях создания праздничной атмосферы и благоприятных условий жителям и гостям муниципия Бэлць в период новогодних праздников -

**СОВЕТ МУНИЦИПИЯ БЭЛЦЬ РЕШИЛ:**


1. Объявить организацию новогодней ярмарки на Площади Индепенденцей и ул. Индепенденцей в период с 12.12.2025 г. по 15.01.2026 г.
2. Примару мун.Бэлць обеспечить организацию новогодней ярмарки:
  - размещение тематических домиков, согласно приложению № 1;
  - продажу ёлок, согласно приложению № 2.
3. Разрешить МП «Объединение Рынков мун. Бэлць» с 08.12.2025 г. размещение тематических домиков на земельном участке, согласно приложению № 1.
4. Контроль за исполнением данного решения возложить на специализированные консультативные комиссии по муниципальному хозяйству, управлению имуществом и защите окружающей среды, по финансово-экономической деятельности.

Председательствующий на \_\_\_\_\_  
заседании Совета мун.Бэлць \_\_\_\_\_

Контрассигнует  
Секретарь Совета мун.Бэлць

СЕРДЮК Ирина

**SCHEMA LOCURILOR SOLICITATE PENTRU ACTIVITATE DE COMERȚ**  
municipiul Bălți, strada Independenței (regiunea nr.26)

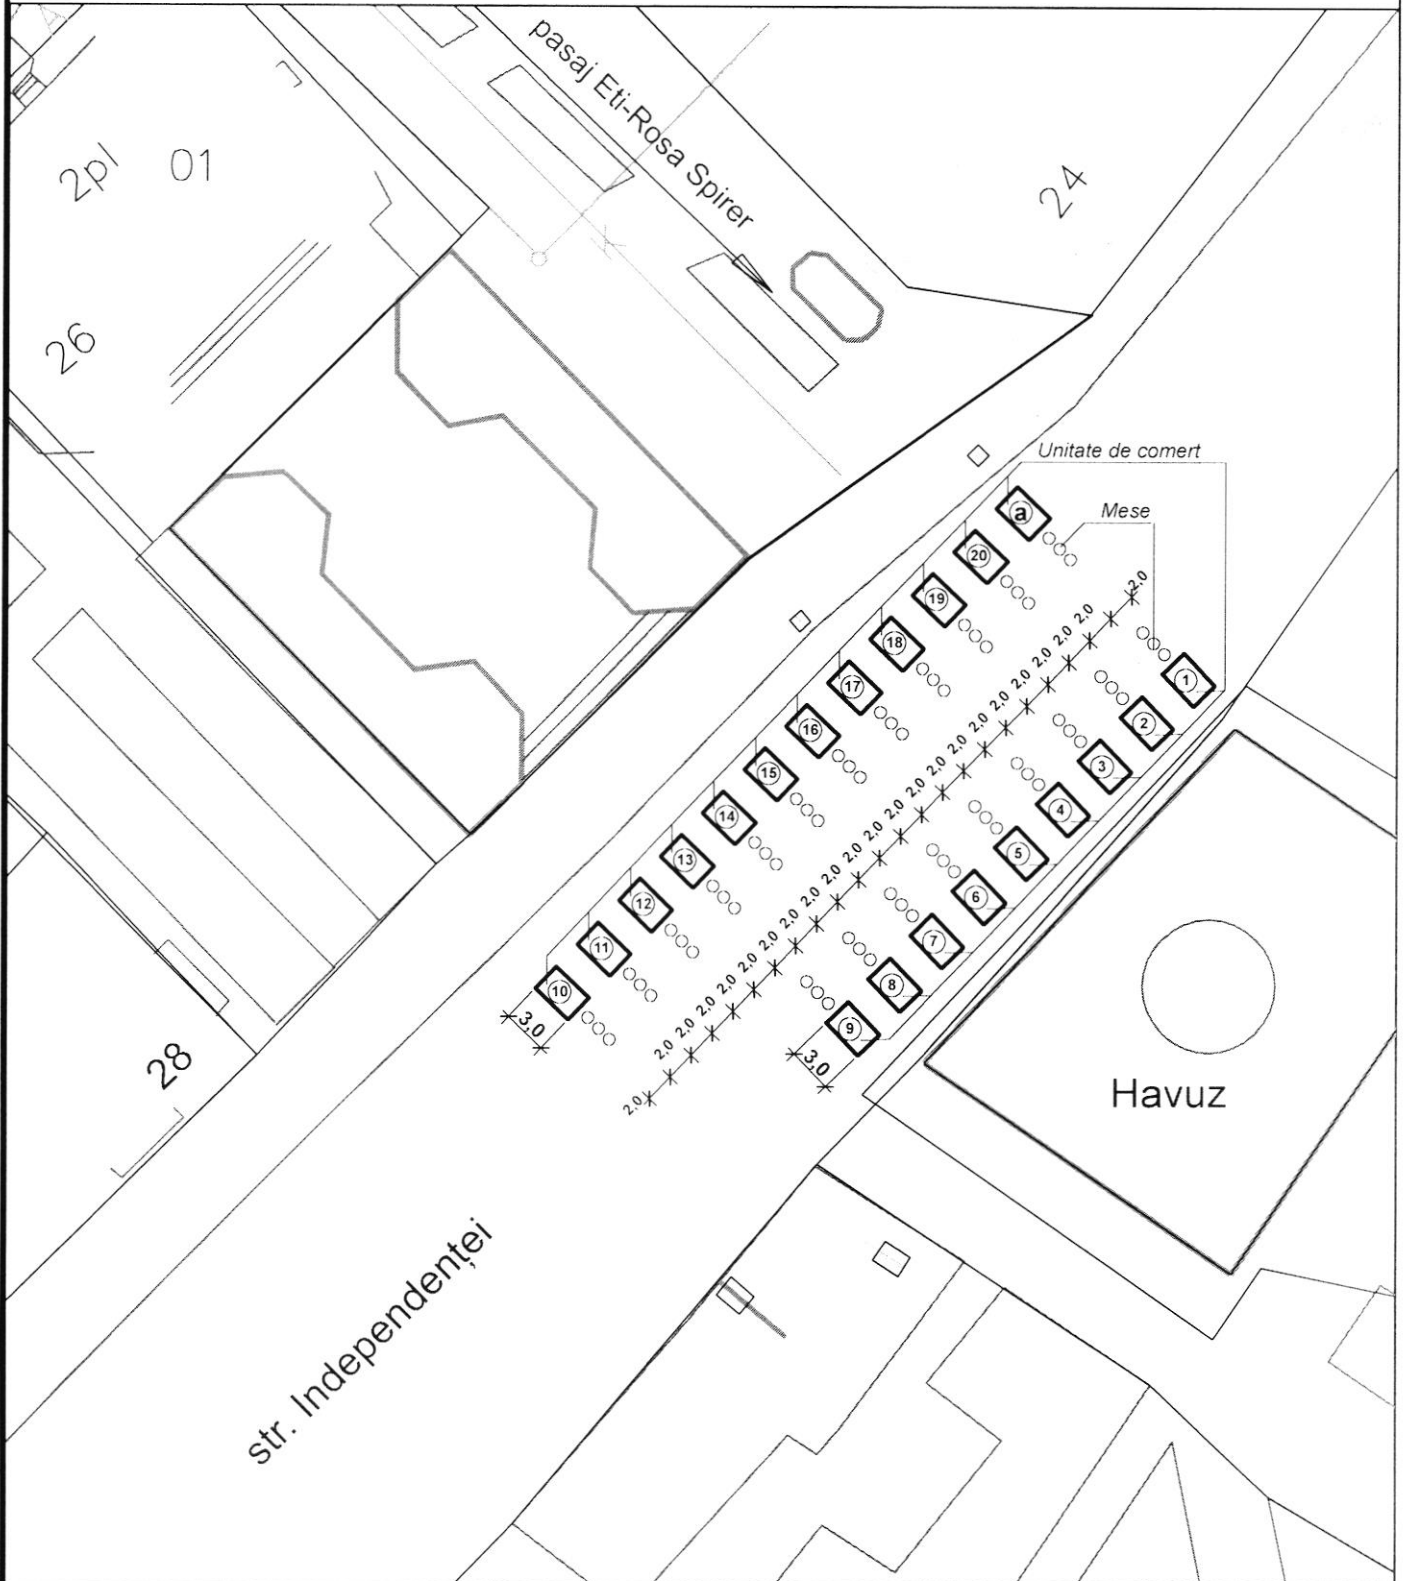


Scara 1.500

COORDONAT:

Șef Direcție Arhitectură și Urbanism,  
Arhitect șef municipiul Bălți

Iana Leadric

**SCHEMA LOCURILOR SOLICITATE PENTRU ACTIVITATE DE COMERȚ**  
municipiul Bălți, piața Independenței, str. Independenței

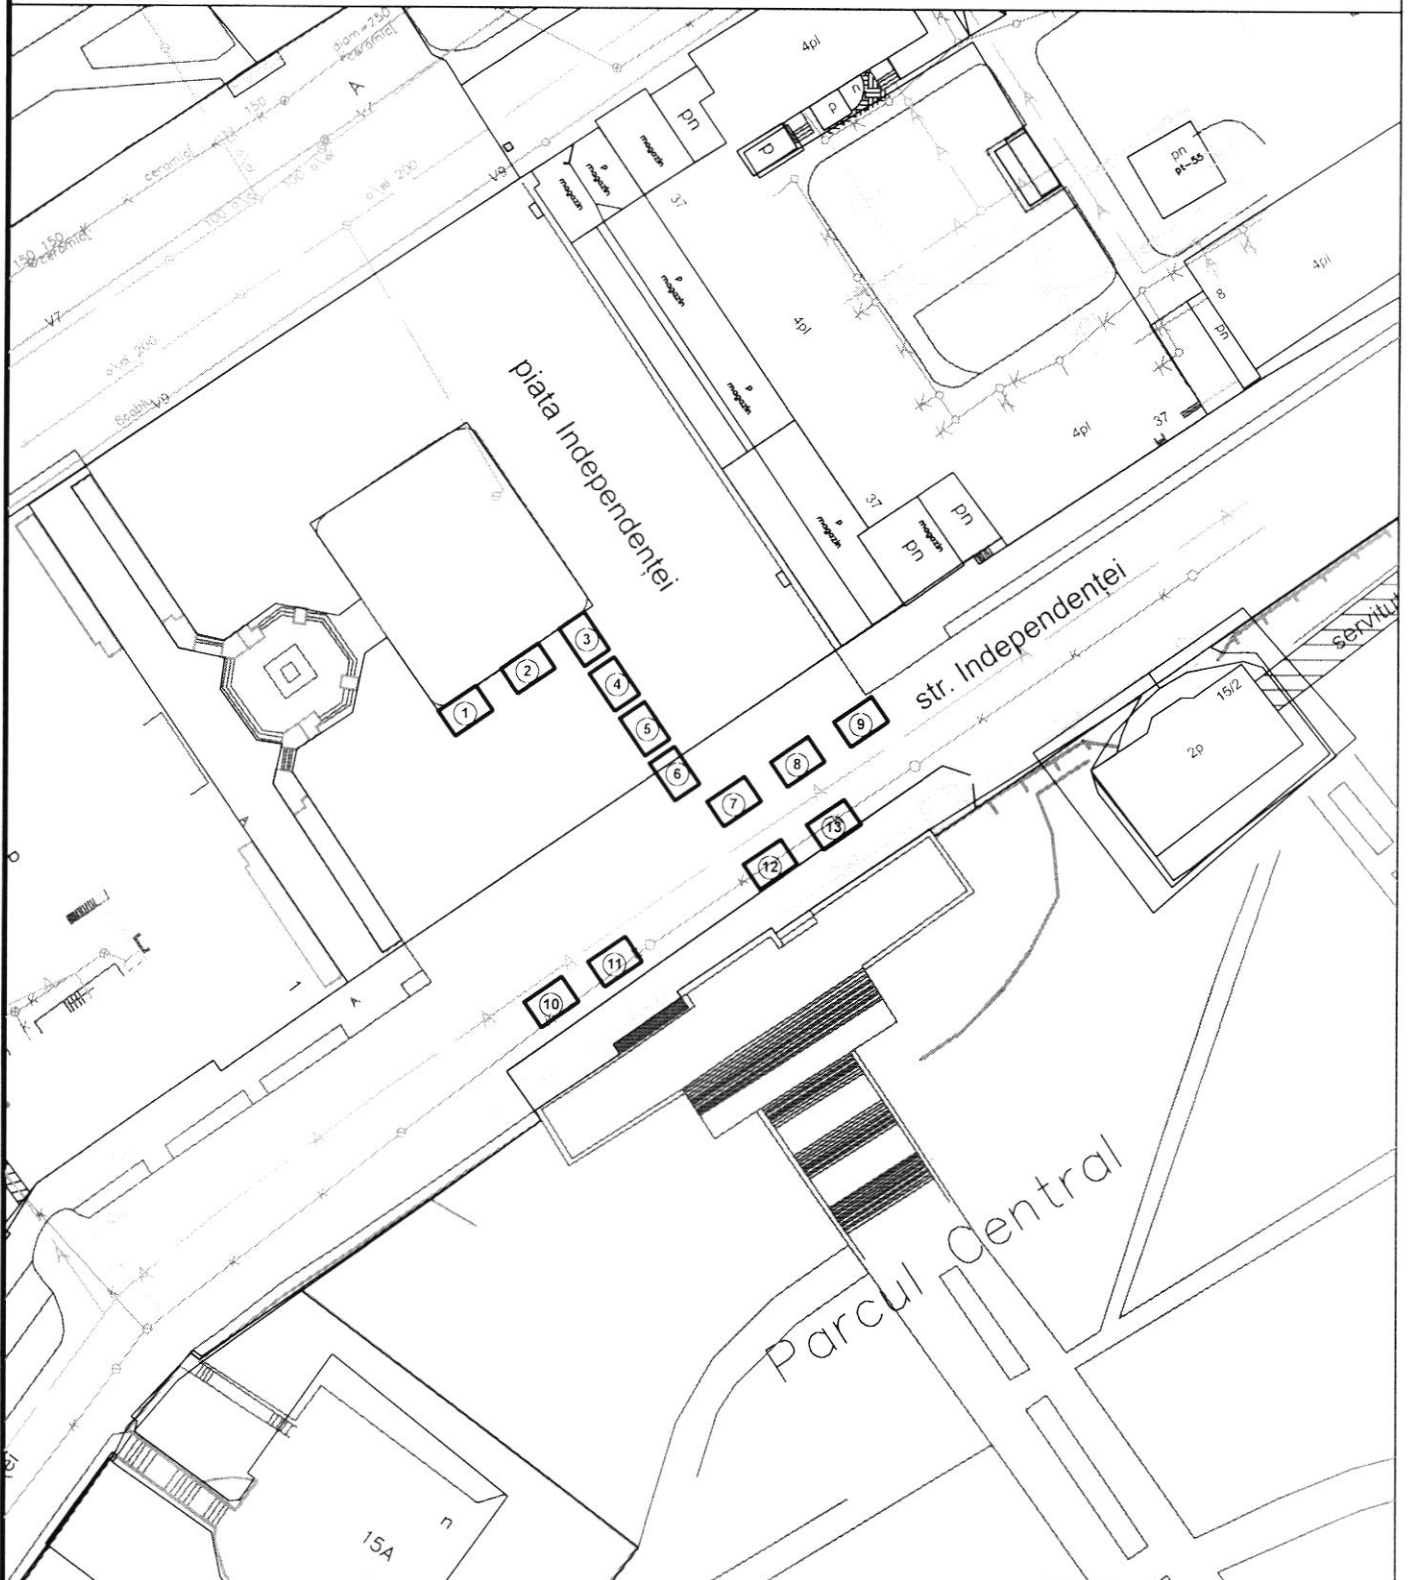

Scara 1:1000

COORDONAT:

Șef Direcție Arhitectură și Urbanism,  
Arhitect șef municipiul Bălți

 Iana Leadric

## RAPORT DE SPECIALITATE

la proiectul de decizie a Consiliului municipal Bălți  
„Cu privire la organizarea iarmarocului de Anul Nou  
pe Piața Independenței și str. Independenței”

1. <u>Denumirea autorului și, după caz, a participanților la elaborarea proiectului</u>
Proiectul de decizie a fost elaborat de către Direcția Comerț.
2. <u>Condițiile ce au impus elaborarea proiectului de act normativ și finalitățile urmărite</u>
Proiectul de decizie a fost elaborat în scopul: <ul style="list-style-type: none"><li>• Asigurării executării Codul Administrativ al Republicii Moldova nr.116/2018;</li><li>• Asigurării politicii de stat în domeniul comerțului;</li><li>• Reglementării activității de comerț pe teritoriul mun. Bălți.</li></ul>
3. <u>Principalele prevederi ale proiectului și evidențierea elementelor noi.</u>
Amendamentele incluse în proiectul de decizie vizează următoarele acte normative: <ul style="list-style-type: none"><li>• Legea RM nr. 231/2010 cu privire la comerțul interior;</li><li>• Decizia Consiliului mun. Bălți nr.17/3 din 10.12.2021 „Cu privire la aprobarea Regulamentului de comerț local”, cu modificările ulterioare.</li></ul>
4. <u>Justificarea financiar-economică</u>
Implementarea proiectului nu necesită cheltuieli financiare.
5. <u>Procedura includerii actului în baza normativă în vigoare</u>
Proiectul este corelat cu prevederile actelor normative și administrative în vigoare și nu afectează concepția generală de funcționare a comerțului local pe teritoriul mun. Bălți.
6. <u>Coordonarea și discutarea asupra proiectului</u>
Proiectul de decizie nu necesită o coordonare și o dezbatere publică.
7. <u>Constatările expertizei juridice</u>
Proiectul de răspuns urmează a fi supus expertizei juridice în procesul de avizare în corespundere cu art.22 din Legea RM nr.436-XVI din 28.12.2006 privind administrația publică locală.

Șefa Direcției Comerț



Natalia ROMANENCO

AVIZ  
referitor la proiectul de decizie a  
Consiliului Local al Municipiului Bălți

**„Cu privire la organizarea iarmarocului de Anul Nou  
pe Piața Independenței și str. Independenței”**

Inițiator proiect – Primarul mun. Bălți

Autor proiect – Direcția comerț

***Condițiile ce au impus elaborarea proiectului de decizie și finalitățile urmărite:***

1. Cererea Î.M. „Asociația Piețelor din mun. Bălți”.
2. Asigurarea implementării politicii de stat în domeniul comerțului.
3. Reglementarea activității de comerț pe teritoriul municipiului Bălți.
4. Crearea atmosferei festive și condițiilor favorabile pentru locuitorii și oaspeții municipiului Bălți în perioada sărbătorilor de iarnă.

***Principalele prevederi ale proiectului de decizie:***

1. Se anunță organizarea iarmarocului de Anul Nou pe Piața Independenței și str. Independenței, care se va desfășura în perioada 12.12.2025 -15.01.2026.
2. Primarul mun. Bălți să asigure organizarea iarmarocului de Anul Nou: amplasarea căsuțelor tematice, conform anexei nr.1; comercializarea brazilor, conform anexei nr.2.
3. Se permite Î.M. „Asociația Piețelor din mun. Bălți” amplasarea căsuțelor tematice pe lotul de teren conform anexei nr.1, începând cu data de 08.12.2025.

***Cadrul normativ relevant pentru elaborarea proiectului de decizie:***

Legea privind administrația publică locală nr. 436-XVI din 28.12.2006, care la art. 14 alin. (2) lit. b) și v) prevede următoarele:

„Articolul 14. Competențele de bază ale consiliilor locale ...

(2) Pornind de la domeniile de activitate ale autorităților administrației publice locale de nivelul întâi stabilite la art.4 al Legii privind descentralizarea administrativă, consiliul local realizează următoarele competențe: ...

b) administrează bunurile domeniului public și ale celui privat ale satului (comunei), orașului (municipiului); ...

v) contribuie la organizarea de activități culturale, artistice, sportive și de agrement de interes local; înființează și organizează târguri, piețe, parcuri și locuri de distracție și agrement, baze sportive și asigură buna funcționare a acestora;”.

Legea cu privire la comerțul interior nr. 231 din 23.09.2010, care reprezintă cadrul juridic corespunzător desfășurării activităților de comerț prin dezvoltarea rețelei de distribuție a produselor și serviciilor comerciale în condițiile respectării liberei concurențe, protecției vieții, sănătății, securității și intereselor economice ale consumatorilor și care la art. 6 alin. (1) lit. i) prevede următoarele:

„Articolul 6. Atribuțiile autorităților administrației publice locale în domeniul comerțului

(1) Activitățile de comerț desfășurate în teritoriu sunt administrate și coordonate de autoritățile administrației publice locale conform reglementărilor naționale în vigoare. Autoritățile menționate exercită următoarele atribuții: ...

i) reglementează prin regulamentul de comerț local desfășurarea comerțului în locuri publice, organizează târguri și iarmaroace;”.

Regulamentul de comerț local, aprobat prin decizia Consiliului municipal Bălți nr. 17/3 din 10.12.2021, care are ca scop crearea unui mediu favorabil de desfășurare a activității de comerț, precum și asigurarea liberei concurențe, protecției vieții, sănătății, securității și intereselor economice și sociale ale cetățenilor, stimularea dezvoltării întreprinderilor mici și mijlocii, simplificarea procedurilor de desfășurare a activității de comerț și care la pct. 2.1 lit. h) prevede următoarele:

„2.1. Activitățile de comerț desfășurate în teritoriu sunt administrate și coordonate de autoritatea administrației publice locale conform reglementărilor naționale în vigoare. Autoritatea menționată își exercită următoarele atribuții: ...

h) reglementează prin prezentul Regulament desfășurarea comerțului în locuri publice, organizează târguri, iarmaroace și expo-târguri;”.

Având în vedere existența cadrului legislativ-normativ necesar pentru examinarea chestiunii în cauză, prezentul proiect de decizie **este recomandat** pentru examinare în cadrul Consiliului Local al Municipiului Bălți.

Șef adjunct Direcție juridică



Oleg Leahu

01.12.2025