



**DISPOZIȚIA PRIMARULUI
РАСПОРЯЖЕНИЕ ПРИМАРА**

**Nr. 489
din 10.12.2025**

Cu privire la organizarea iarmarocului de Anul Nou
pe Piața Independenței și str. Independenței

În conformitate cu art. 29 alin.(1), lit. h) al Legii RM privind administrația publică locală nr. 436-XVI din 28.12.2006, Legea RM cu privire la comerțul interior nr.231 din 23.09.2010, Decizia Consiliului mun. Bălți nr.17/3 din 10.12.2021 „Cu privire la aprobarea Regulamentului de comerț local”, cu modificările ulterioare, Decizia Consiliului mun.Bălți nr.14/8 din 09.12.2025 „Cu privire la organizarea iarmarocului de Anul Nou pe Piața Independenței și str. Independenței”, luând în considerație cererea Î.M. „Asociația piețelor din Bălți” 03-14/4185, cererile 03-14/4159 din 28.11.2025 și 03-14/4201 din 02.12.2025, în scopul creării atmosferei de sărbătoare și condițiilor favorabile pentru locuitorii și oaspeții municipiului Bălți,-


1. Se desfășoară în mun. Bălți iarmarocul de Anul Nou, care va avea loc în perioada 13.12.2025 -15.01.2026 pe Piața Independenței și str. Independenței.
2. Se pune în sarcina Direcției comerț să organizeze:
 - din 13.12.2025 până la 31.12.2026 comercializarea brazilor, conform schemei (anexa nr.1);
 - din 13.12.2025 până la 15.01.2026 comercializarea producției de pregătire proprie, izvarului (turnat în pahare de o singură folosință), produselor de panificație și cofetărie, suvenirelor, accesoriilor de crăciun, articolelor meșterilor populari, popcornului, vatei dulci și baloanelor, conform schemei (anexa nr.2).
3. Se stabilește, că activitatea de comerț în cadrul desfășurării iarmarocului se va desfășura fără depunerea notificărilor de inițiere a activității de comerț.
4. Î.M. „Asociația Piețelor din mun. Bălți” să organizeze amplasarea căsuțelor tematice și a meselor începând cu 10.12.2025, conform schemei (anexa nr.2).
5. Se stabilește regimul de funcționare a unităților de comerț:
 - pentru comercianții cu brazi - zilnic de la ora 09⁰⁰ până la ora 22⁰⁰;
 - pentru comercianții din căsuțele tematice - zilnic de la ora 09⁰⁰ până la ora 23⁰⁰, la data de 31.12.2025 și 13.01.2026 de la ora 09⁰⁰ până la ora 03⁰⁰.
6. Se obligă comercianții care vor desfășura activitatea de comerț în cadrul iarmarocului:
 - să asigure curățenia în perimetrul locului de vânzare și să încheie contract de evacuare a deșeurilor municipale cu Î.M. „Direcția Reparații și Construcții Drumuri Bălți”;
 - să instaleze o placă cu denumirea întreprinderii;
 - personalul de deservire să dețină echipament de protecție sanitar, ecuson cu indicarea numelui și funcției, carnet medical de sănătate;
 - să dispună de documente, pe suport de hârtie sau în format electronic, ce atestă calitatea și siguranța (inofensivitatea) produselor;

- să respecte cerințele privind desfășurarea activității de comerț stabilite de legislația RM și de Regulamentul de comerț local, aprobat prin decizia Consiliului mun.Bălți nr.17/3 din 10.12.2021, cu modificările ulterioare.
7. Î.M. „Direcția Reparații și Construcții Drumuri Bălți” până la 12.12.2025:
 - să instaleze accesorii festive în Piața Independenței și Piața Vasile Alecsandri (arca cu numărul 2026, patru globuri și patru comete cu iluminare LED, gard decorativ din lemn);
 - să asigure conectarea scenei la rețeaua electrică;
 - să asigure instalarea a opt bio-toaleta portabile.
 8. Se recomandă Direcției Teritoriale pentru Siguranța Alimentelor mun.Bălți/Sîngerei/Glodei/Fălești să efectueze controlul privind siguranța produselor alimentare realizate și prezența fișei medicale a comerciantului.
 9. Se recomandă Direcției Situații Excepționale mun. Bălți să organizeze măsuri de prevenire în domeniul apărării împotriva incendiilor.
 10. Se recomandă Inspectoratului de Poliție mun. Bălți, Direcției de patrulare „Nord” a Inspectoratului Național de Securitate Publică, Direcției Generale „Nord” a Inspectoratului General de Carabinieri și Direcției Situații Excepționale mun. Bălți să asigure respectarea și menținerea ordinii publice și neadmiterea realizării articolelor pirotehnice și explozibile.
 11. Se recomandă Inspectoratului de Poliție mun. Bălți și Direcției de patrulare „Nord” a Inspectoratului Național de Securitate Publică să permită intrarea și ieșirea transportului participanților la iarmarocului de Anul Nou în perioada desfășurării acestuia, în modul următor:
 - comercianților de brazi pe Piața Independenței, din partea str. M.Viteazul, de la ora 07⁰⁰ până la ora 08⁰⁰ și de la ora 22⁰⁰ până la ora 23⁰⁰;
 - comercianților din căsuțe pe str. Independenței, din partea Palatului de Cultură (str.Hotinului) de la ora 08⁰⁰ până la ora 09⁰⁰ și de la ora 23⁰⁰ până la ora 24⁰⁰.
 12. Controlul asupra executării dispoziției se pune în sarcina viceprimarului, dl Ghenadie Șmulșchii.

Primar al mun. Bălți

Alexandr PETKOV

SCHEMA LOCURILOR SOLICITATE PENTRU ACTIVITATE DE COMERT
municipiul Bălți, piața Independenței, str. Independenței

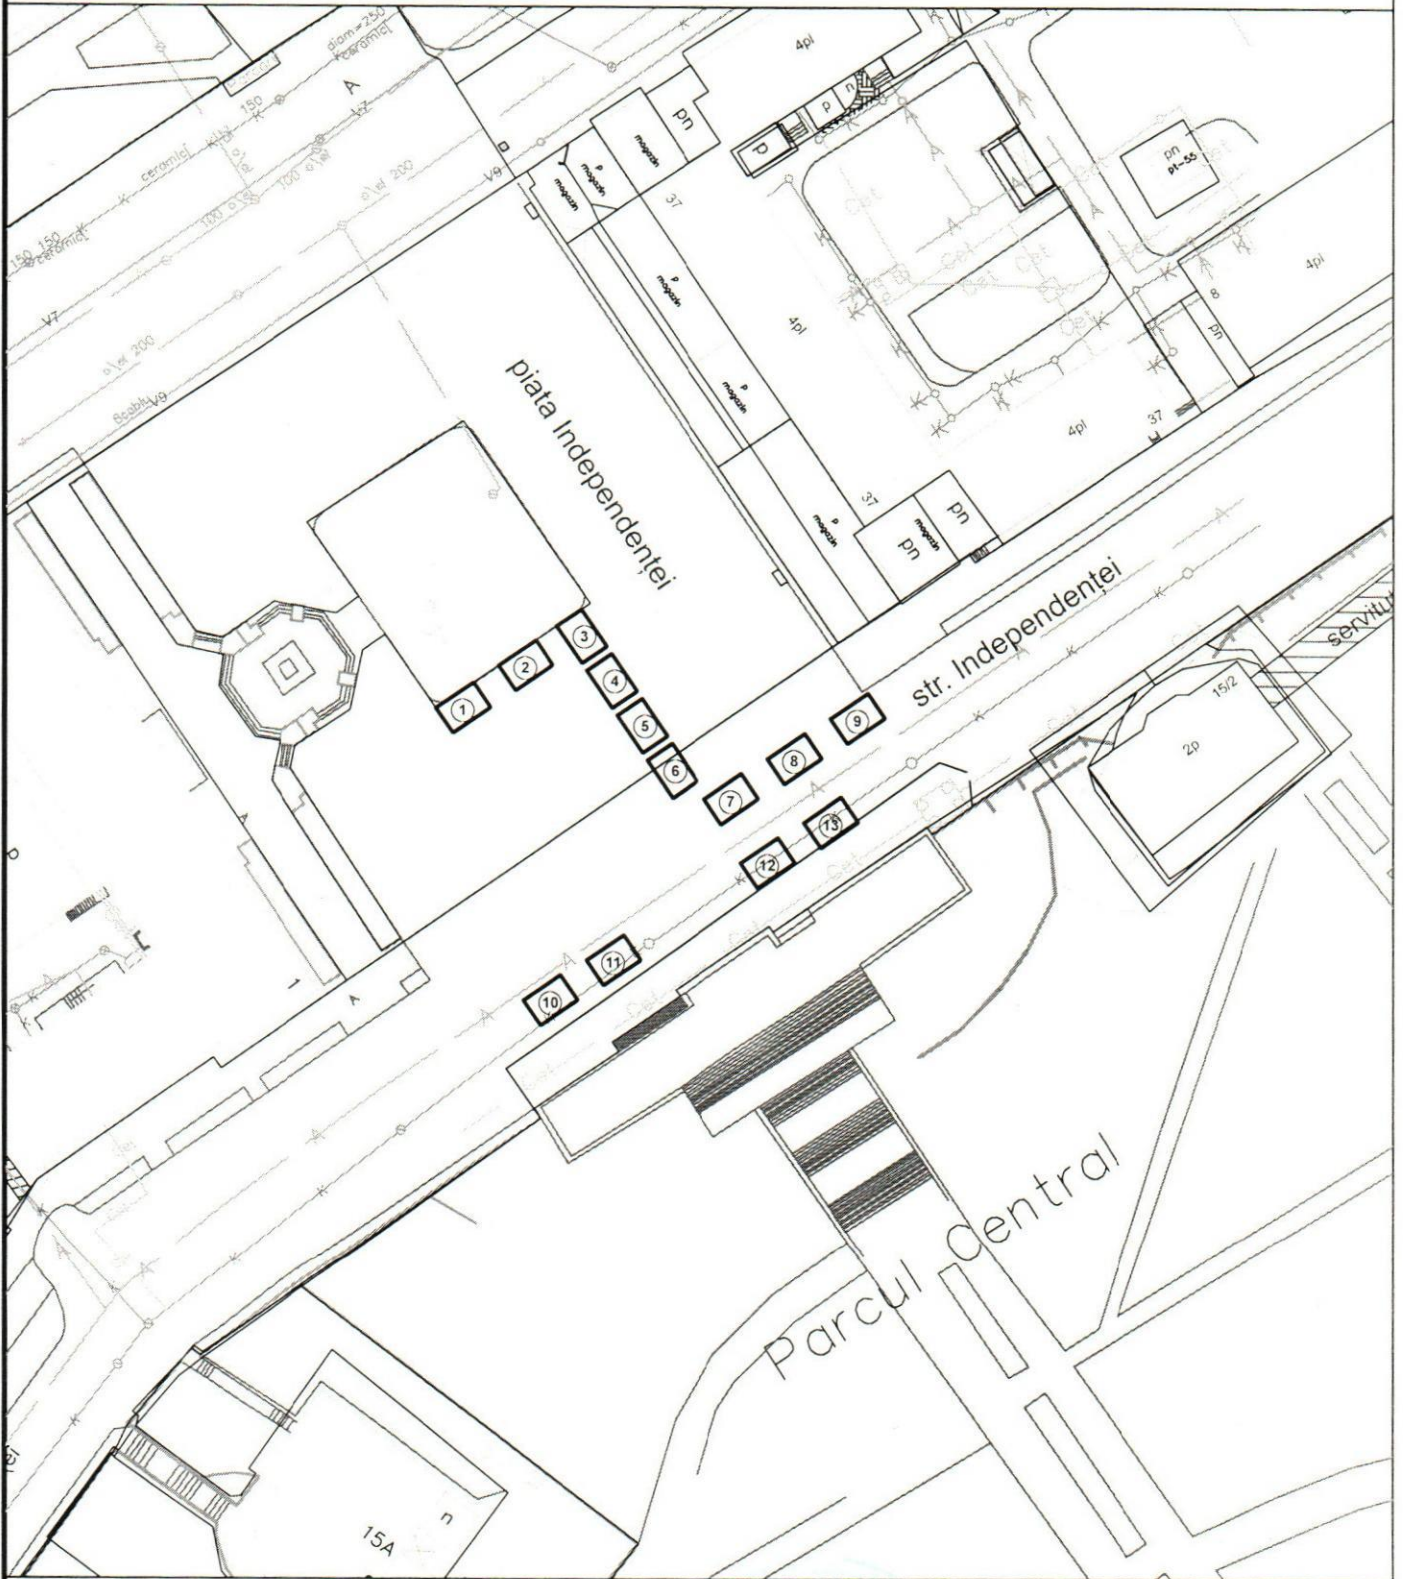

Scara 1:1000


COORDONAT:

Șef Direcție Arhitectură și Urbanism,
Arhitect șef municipiul Bălți



Iana Leadric

SCHEMA LOCURILOR SOLICITATE PENTRU ACTIVITATE DE COMERȚ
municipiul Bălti, strada Independenței (regiunea nr.26)

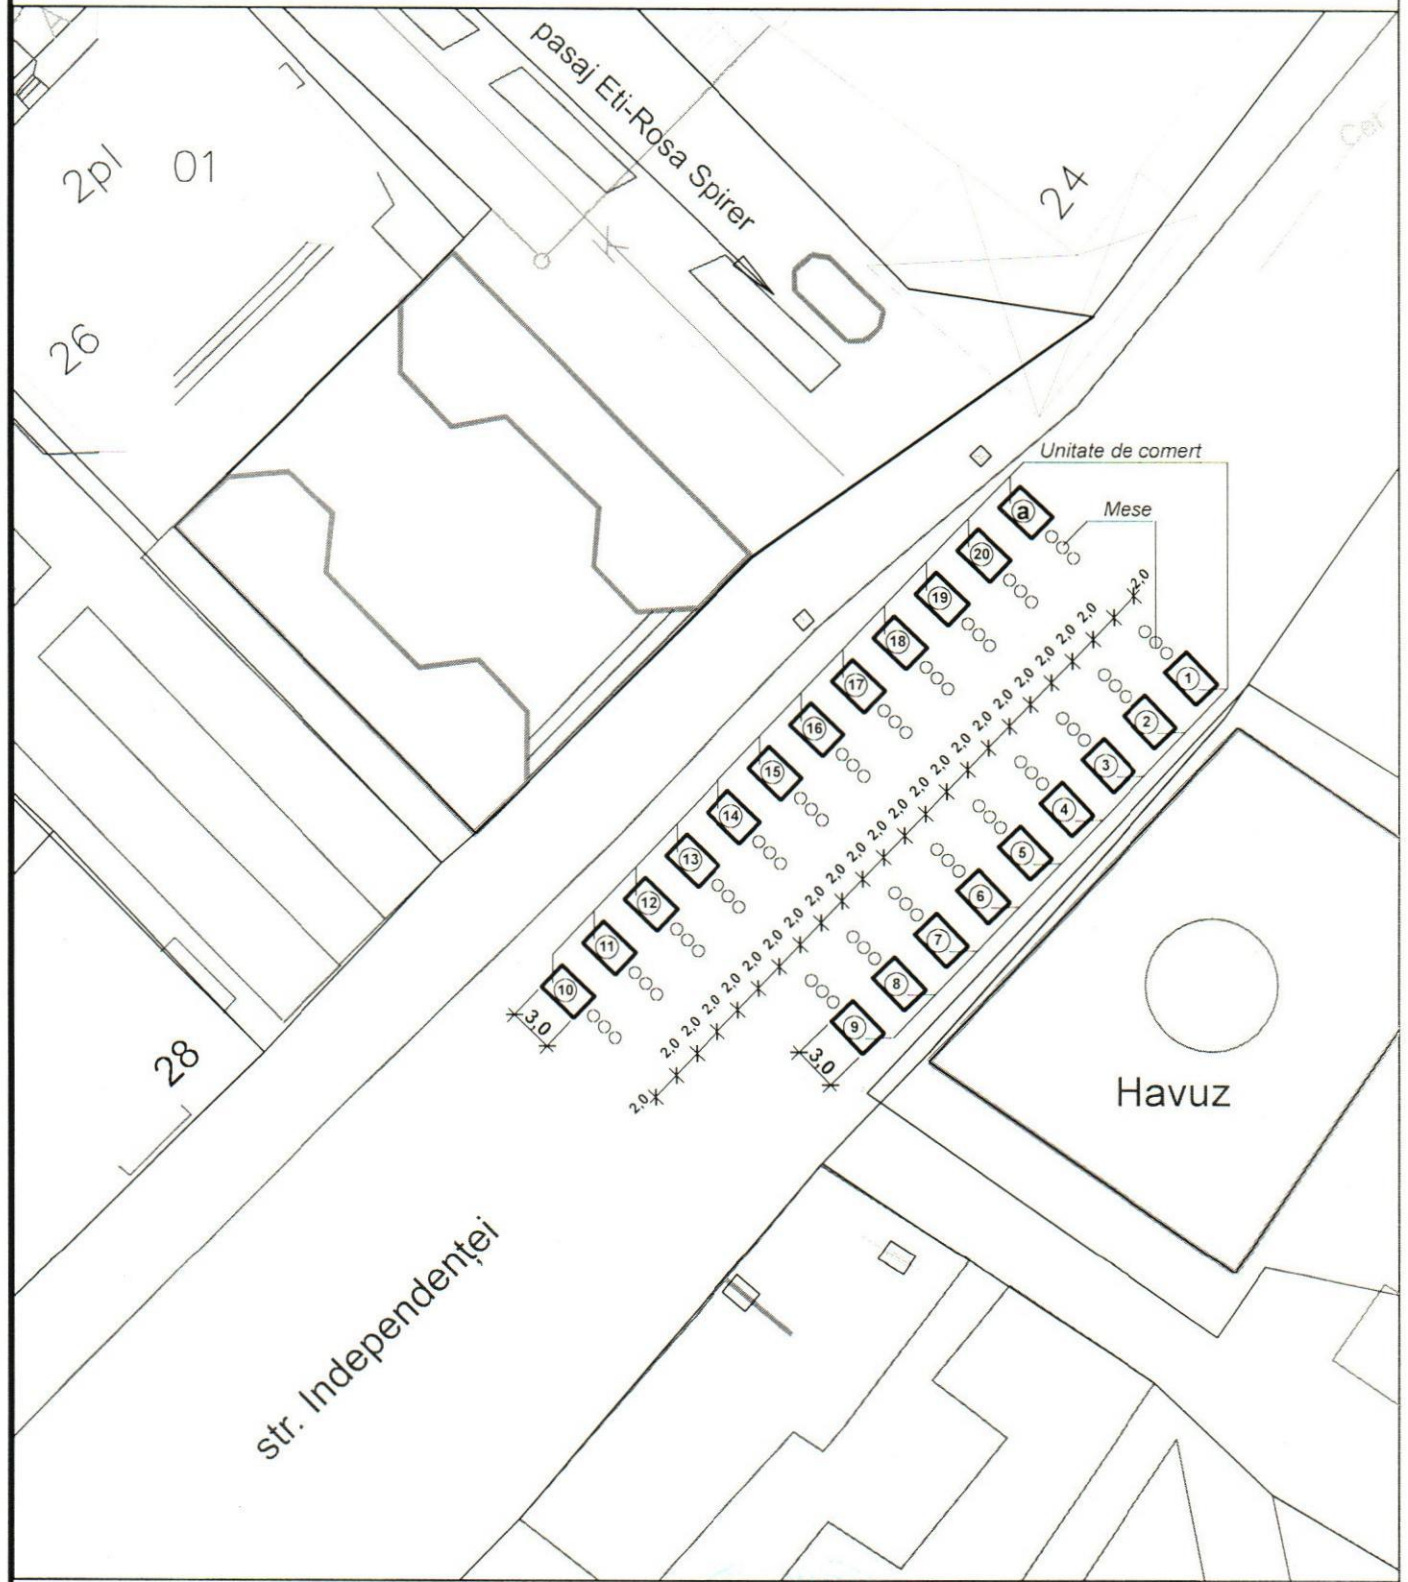

Scara 1:500

COORDONAT:

Șef Direcție Arhitectură și Urbanism,
Arhitect șef municipiul Bălti



Iana Leadric

Iana Leadric