



**DISPOZIȚIA PRIMARULUI  
РАСПОРЯЖЕНИЕ ПРИМАРА**

**№ 489  
от 10.12.2025**

Об организации новогодней ярмарки  
на Площади Индепенденцей и ул. Индепенденцей

В соответствии со ст. 29 ч. (1) п. h) Закона РМ о местном публичном управлении № 436-XVI от 28.12.2006 г., Законом РМ о внутренней торговле № 231 от 23.09.2010 г. и Решением Совета мун. Бэлць 17/3 от 10.12.2021 г. «Об утверждении Положения о местной торговле», с последующими изменениями, Решением Совета мун. Бэлць 14/8 от 09.12.2025 г. «Об организации новогодней ярмарки на Площади Индепенденцей и ул. Индепенденцей», принимая во внимание заявление М.П. «Объединение Рынков мун. Бэлць» № 03-14/4185 от 01.12.2025 г., заявления № 03-14/4159 от 28.11.2025 г. и 03-14/4201 от 02.12.2025 г., в целях создания праздничной атмосферы и благоприятных условий жителям и гостям муниципия Бэлць,-

1. Провести в мун. Бэлць новогоднюю ярмарку, которая состоится в период 13.12.2025 г. - 15.01.2026 г. на Площади Индепенденцей и ул. Индепенденцей.
2. Управлению торговли организовать:
  - с 13.12.2025 г. по 31.12.2025 г. торговлю ёлками, согласно схеме (приложение № 1);
  - с 13.12.2025 г. по 15.01.2026 г. торговлю продукцией собственного производства, изваром (на розлив в одноразовой посуде), кондитерскими и мучными изделиями, сувенирами, новогодней атрибутикой, изделиями мастеров народного творчества, поп-корна, сладкой ватой и шарами, согласно схеме (приложение № 2).
3. Установить, что торговая деятельность в рамках проведения новогодней ярмарки будет осуществляться без подачи уведомлений о начале торговой деятельности.
4. М.П. «Объединение Рынков мун. Бэлць» обеспечить размещение тематических домиков и столов начиная с 10.12.2025 г., согласно схеме (приложение № 2).
5. Установить режим работы торговых единиц:
  - коммерсантам торгующих ёлками с 9<sup>00</sup> до 22<sup>00</sup> часов;
  - коммерсантам торгующих с тематических домиков с 9<sup>00</sup> до 23<sup>00</sup> часов, 31.12.2025 г. и 13.01.2026 г. с 9<sup>00</sup> до 03<sup>00</sup> часов.
6. Обязать всех коммерсантов, принявших участие в новогодней ярмарки:
  - обеспечить чистоту и порядок торгового места и прилегающей территории и заключить договор с М.П. «Дорожное Ремонтно-Строительное Управление Бэлць» на вывоз муниципальных отходов;
  - установить вывеску с названием предприятия;
  - обслуживающий персонал должен использовать необходимые средства индивидуальной защиты, бейдж с указанием имени и должности, иметь медицинскую книжку;
  - обеспечить наличие документов на бумажном или электронном носителе, удостоверяющие качество и безопасность (безвредность) продукции;
  - соблюдать запреты и требования к осуществлению торговой деятельности установленные законодательством РМ и Положением о местной торговле,


утверждённым решением Совета мун. Бэлць № 17/3 от 10.12.2021, с последующими изменениями.

7. М.П. «Дорожно Ремонтно-Строительное Управление Бэлць» до 12.12.2025 г:
  - установить на Площади Индепенденцей и Площади им. В. Александри праздничную атрибутику: арку с цифрами 2026, 4 шара и 4 кометы со светодиодной подсветкой, деревянный декоративный забор;
  - обеспечить подключение сцены к электроэнергии;
  - обеспечить установку восьми биотуалетов.
8. Рекомендовать Территориальному Подразделению по Безопасности Пищевых Продуктов мун.Бэлць/Сынжерей/Глодень/Фэлешть осуществить контроль за безопасностью реализации продуктов питания и наличие у коммерсанта медицинской книжки.
9. Рекомендовать Управлению Чрезвычайных Ситуаций мун. Бэлць организовать профилактические мероприятия по предупреждению пожара.
10. Рекомендовать Инспекторату Полиции мун. Бэлць, Управлению Патрулирования «Норд» Национального Инспектората Общественной Безопасности, Региональному Управлению «Норд» Генерального Инспектората Карабинеров и Управлению Чрезвычайных Ситуаций мун. Бэлць обеспечить общественный порядок и не допускать продажу взрывоопасных и пиротехнических изделия.
11. Рекомендовать Инспекторату Полиции мун. Бэлць и Управлению Патрулирования «Норд» Национального Инспектората Общественной Безопасности разрешить въезд и выезд автотранспорта участников новогодней ярмарки г. в следующем порядке:
  - торгующих ёлками на Площади Индепенденцей и ул. Индепенденцей, со стороны ул. М. Витязул с 07<sup>00</sup> до 08<sup>00</sup> часов и с 22<sup>00</sup> до 23<sup>00</sup> часов;
  - торгующих с домиков на ул. Индепенденцей, со стороны Дворца Культуры (ул. Хотинская) с 08<sup>00</sup> до 09<sup>00</sup> часов и с 23<sup>00</sup> до 24<sup>00</sup> часов.
12. Контроль за исполнением настоящего распоряжения возложить на заместителя примара мун. Бэлць, г-на Шмульского Генадия.

Примар мун. Бэлць

ПЕТКОВ Александр

**SCHEMA LOCURILOR SOLICITATE PENTRU ACTIVITATE DE COMERT**  
**municipiul Bălti, piata Independenței, str. Independenței**

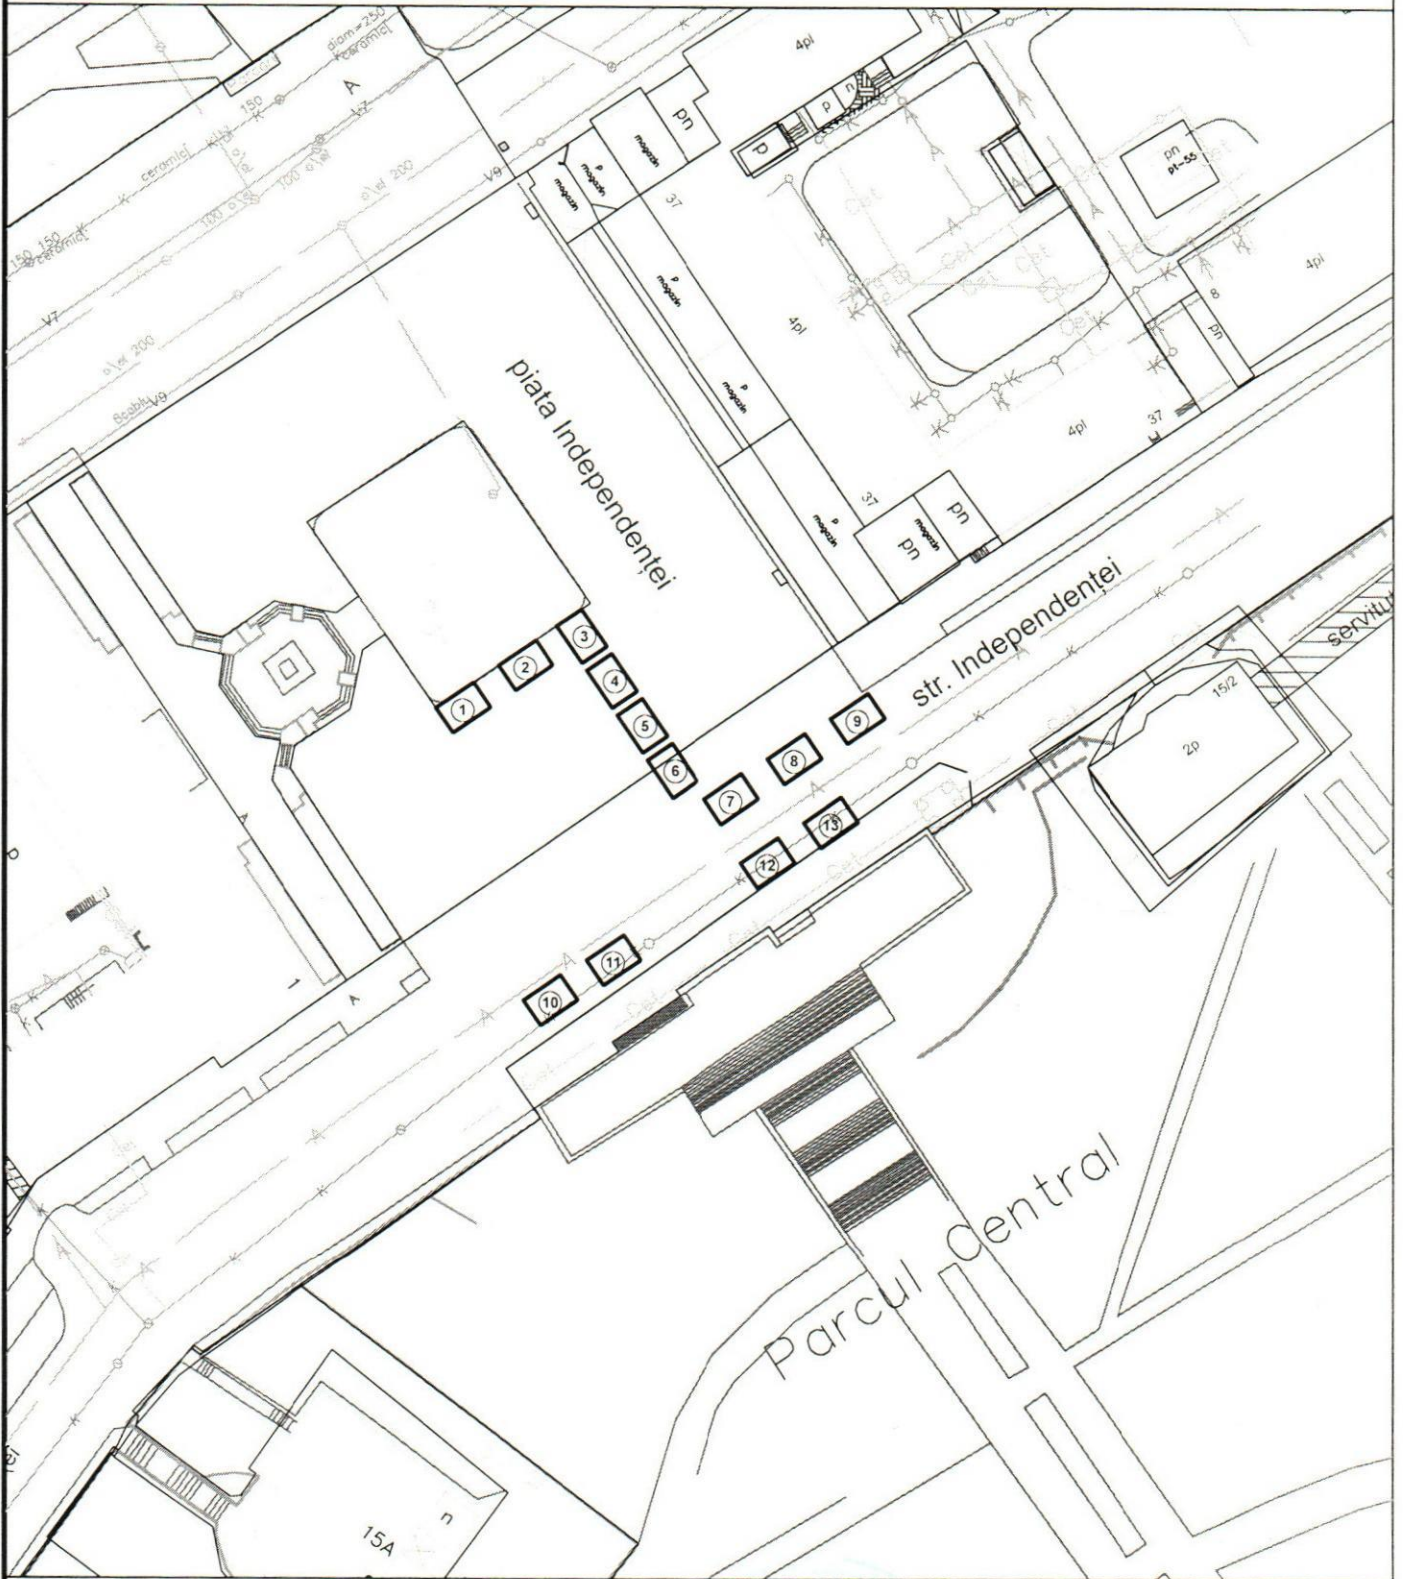

Scara 1:1000


COORDONAT:

Șef Direcție Arhitectură și Urbanism,  
Arhitect șef municipiul Bălti



Iana Leadric

**SCHEMA LOCURILOR SOLICITATE PENTRU ACTIVITATE DE COMERȚ**  
municipiul Bălti, strada Independenței (regiunea nr.26)

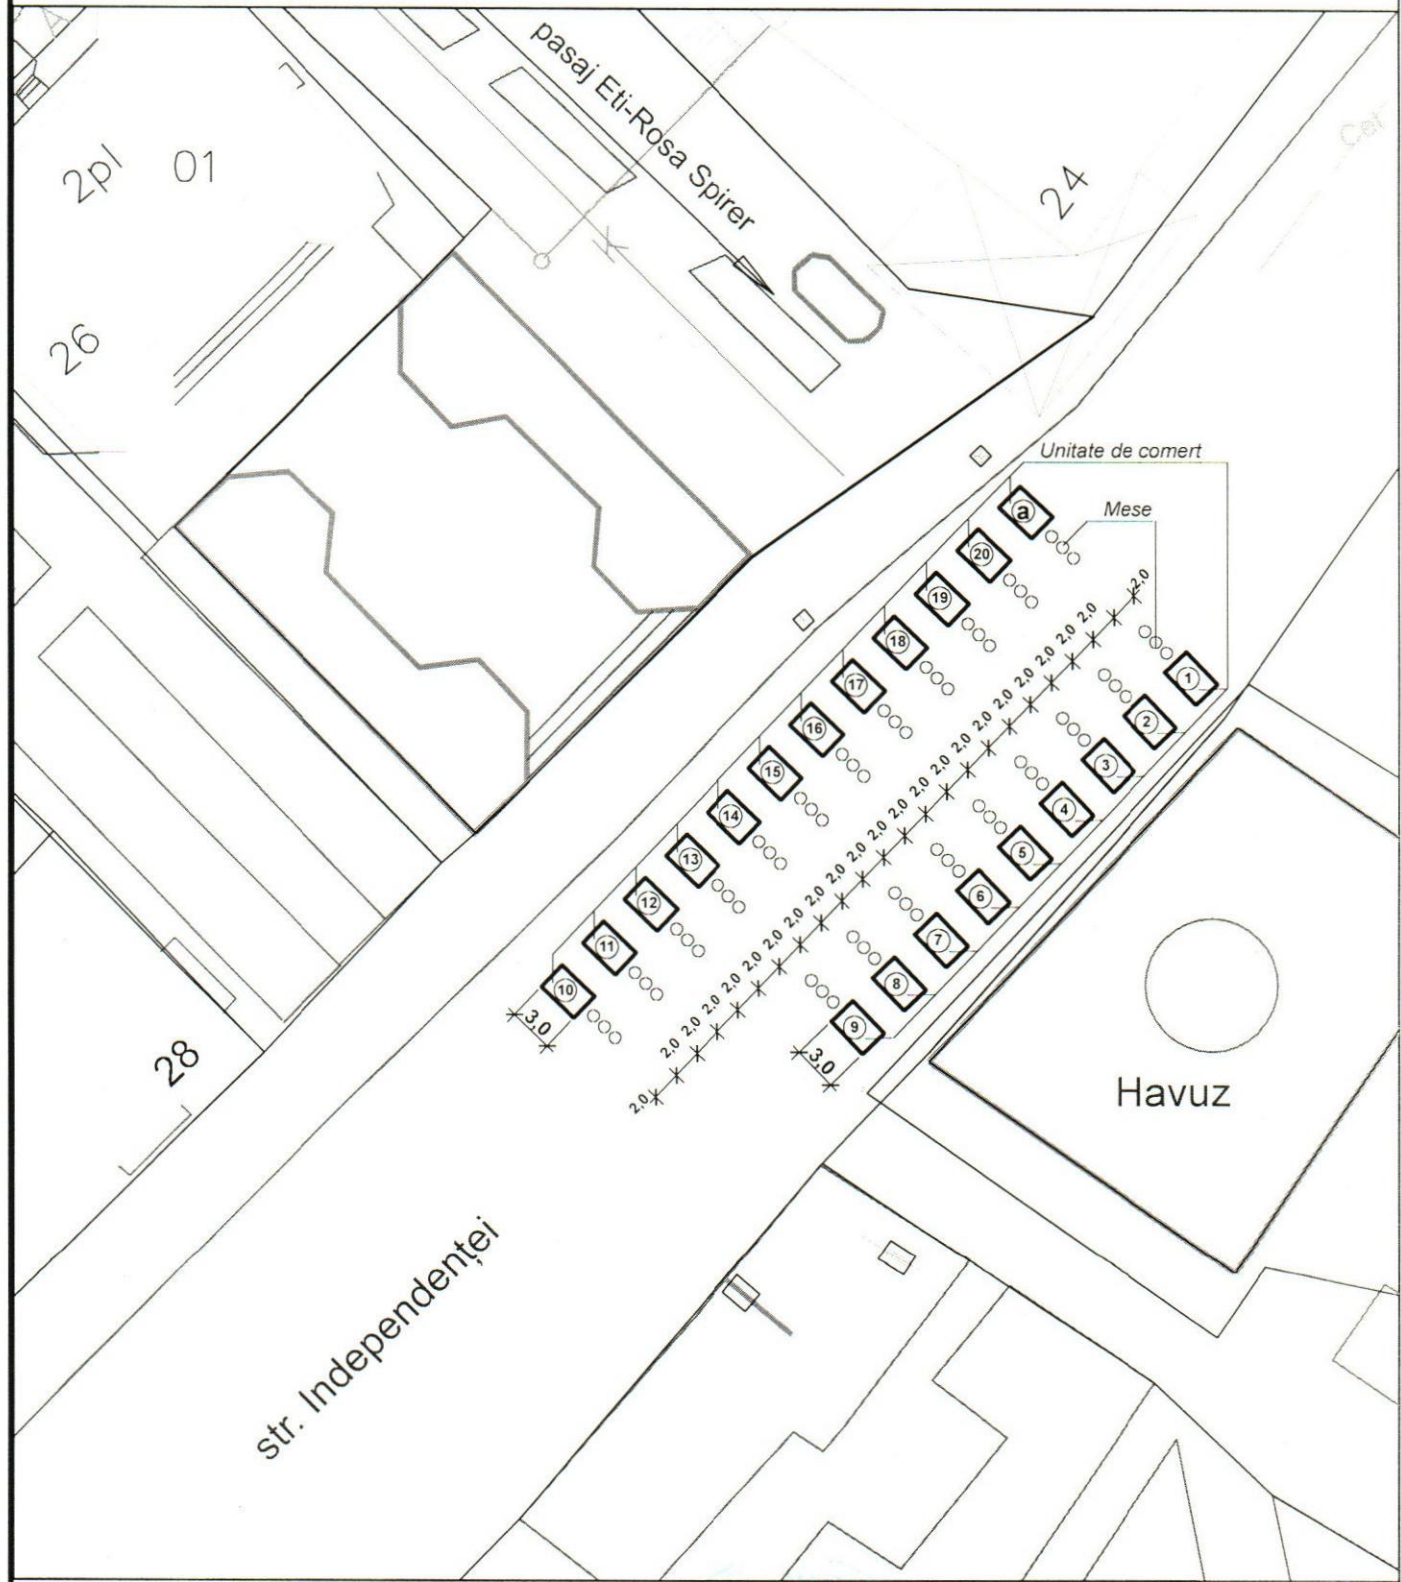

Scara 1:500

COORDONAT:

Șef Direcție Arhitectură și Urbanism,  
Arhitect șef municipiul Bălti



Iana Leadric