



**DISPOZIȚIA PRIMARULUI
РАСПОРЯЖЕНИЕ ПРИМАРА**

**№ 40
от 19.02.2026**

Об организации выставки-ярмарки «Мэрцишор – 2026»
и «MĂINI DIBACE»

В соответствии со ст. 29 ч. (1) б. h) Закона РМ № 436-XVI от 28.12.2006 г. О местном публичном управлении, ст. 6 и ч. (2) ст. 21⁵ Закона РМ № 231 от 23.09.2010 г. о внутренней торговле, Решением Совета мун. Бэлць № 17/3 от 10.12.2021 г. об утверждении «Положения о местной торговле», с последующими изменениями, на основании коллективного заявления № Col – 106/144 от 28.01.2026 г., в целях создания праздничной атмосферы жителям и гостям муниципия в приобретении изделий народных художественных промыслов тематического характера, мэртишоров, сувенирной продукции, цветов и тематических ремесленных изделий в контексте весенних праздников, а также в целях развития искусства ручного ремесла и индустрии hand-made в муниципии Бэлць, -


1. Управлению Торговли организовать на ул. Индепенденцей выставку – ярмарку «Мэрцишор – 2026» и «MĂINI DIBACE» по продаже изделий народных художественных промыслов тематического характера, мэртишоров, сувенирной продукции, цветов и тематических ремесленных изделий, изделий ручного ремесла и индустрии hand-made в период с 25 февраля 2026 г. по 8 марта 2026 г.
2. Установить, что торговая деятельность на выставке – ярмарке «Мэрцишор – 2026» и «MĂINI DIBACE» осуществляется без подачи уведомления о начале торговой деятельности, согласно разработанной схеме с указанием торговых мест каждого коммерсанта:
 - реализация мэртишоров (приложение 1);
 - реализация изделий народных художественных промыслов тематического характера, сувенирной продукции, тематических ремесленных изделий, искусства ручного ремесла и индустрии hand-made (приложение 2);
 - реализация цветов и сувенирной продукции, осуществляется юридическими и физическими лицами, зарегистрированными в соответствии с требованиями законодательства (приложение 3 и 4).
3. Установить участникам выставки – ярмарки режим работы – ежедневно с 08:00 до 17:00.
4. Обязать всех коммерсантов и участников выставки – ярмарки «Мэрцишор – 2026» и «MĂINI DIBACE»:
 - обеспечить чистоту торгового места;
 - установить вывеску с названием предприятия;

- обеспечить наличие бейджа с указанием имени и должности;
 - соблюдать запреты и требования к осуществлению торговой деятельности установленные законодательством РМ и Положением о местной торговле, утверждённым решением Совета мун. Бэлць № 17/3 от 10.12.2021 г., с последующими изменениями.
5. Рекомендовать Инспекторату Полиции мун. Бэлць, Управлению Патрулирования «Норд» Национального Инспектората Общественной Безопасности, Региональному Управлению «Норд» Генерального Инспектората Карабинеров и Управлению Чрезвычайных Ситуаций мун. Бэлць:
- обеспечить общественный порядок на ул. Индепенденцей во время проведения выставки – ярмарки «Мэрцишор – 2026» и «MÂINI DIBACE»;
 - разрешить въезд и выезд автотранспорта участников выставки – ярмарки на ул. Индепенденцей, со стороны ул. М. Витязул, в период с 25 февраля по 8 марта 2026 г. с 07:00 до 08:00 и с 17:00 по 18:00 часов.
6. Контроль за исполнением настоящего распоряжения возложить на заместителя примара г-на Шмульского Генадия.

Примар мун. Бэлць

ПЕТКОВ Александр

SCHEMA DE AMPLASAMENT
municipiul Bălți, strada Independenței f/n

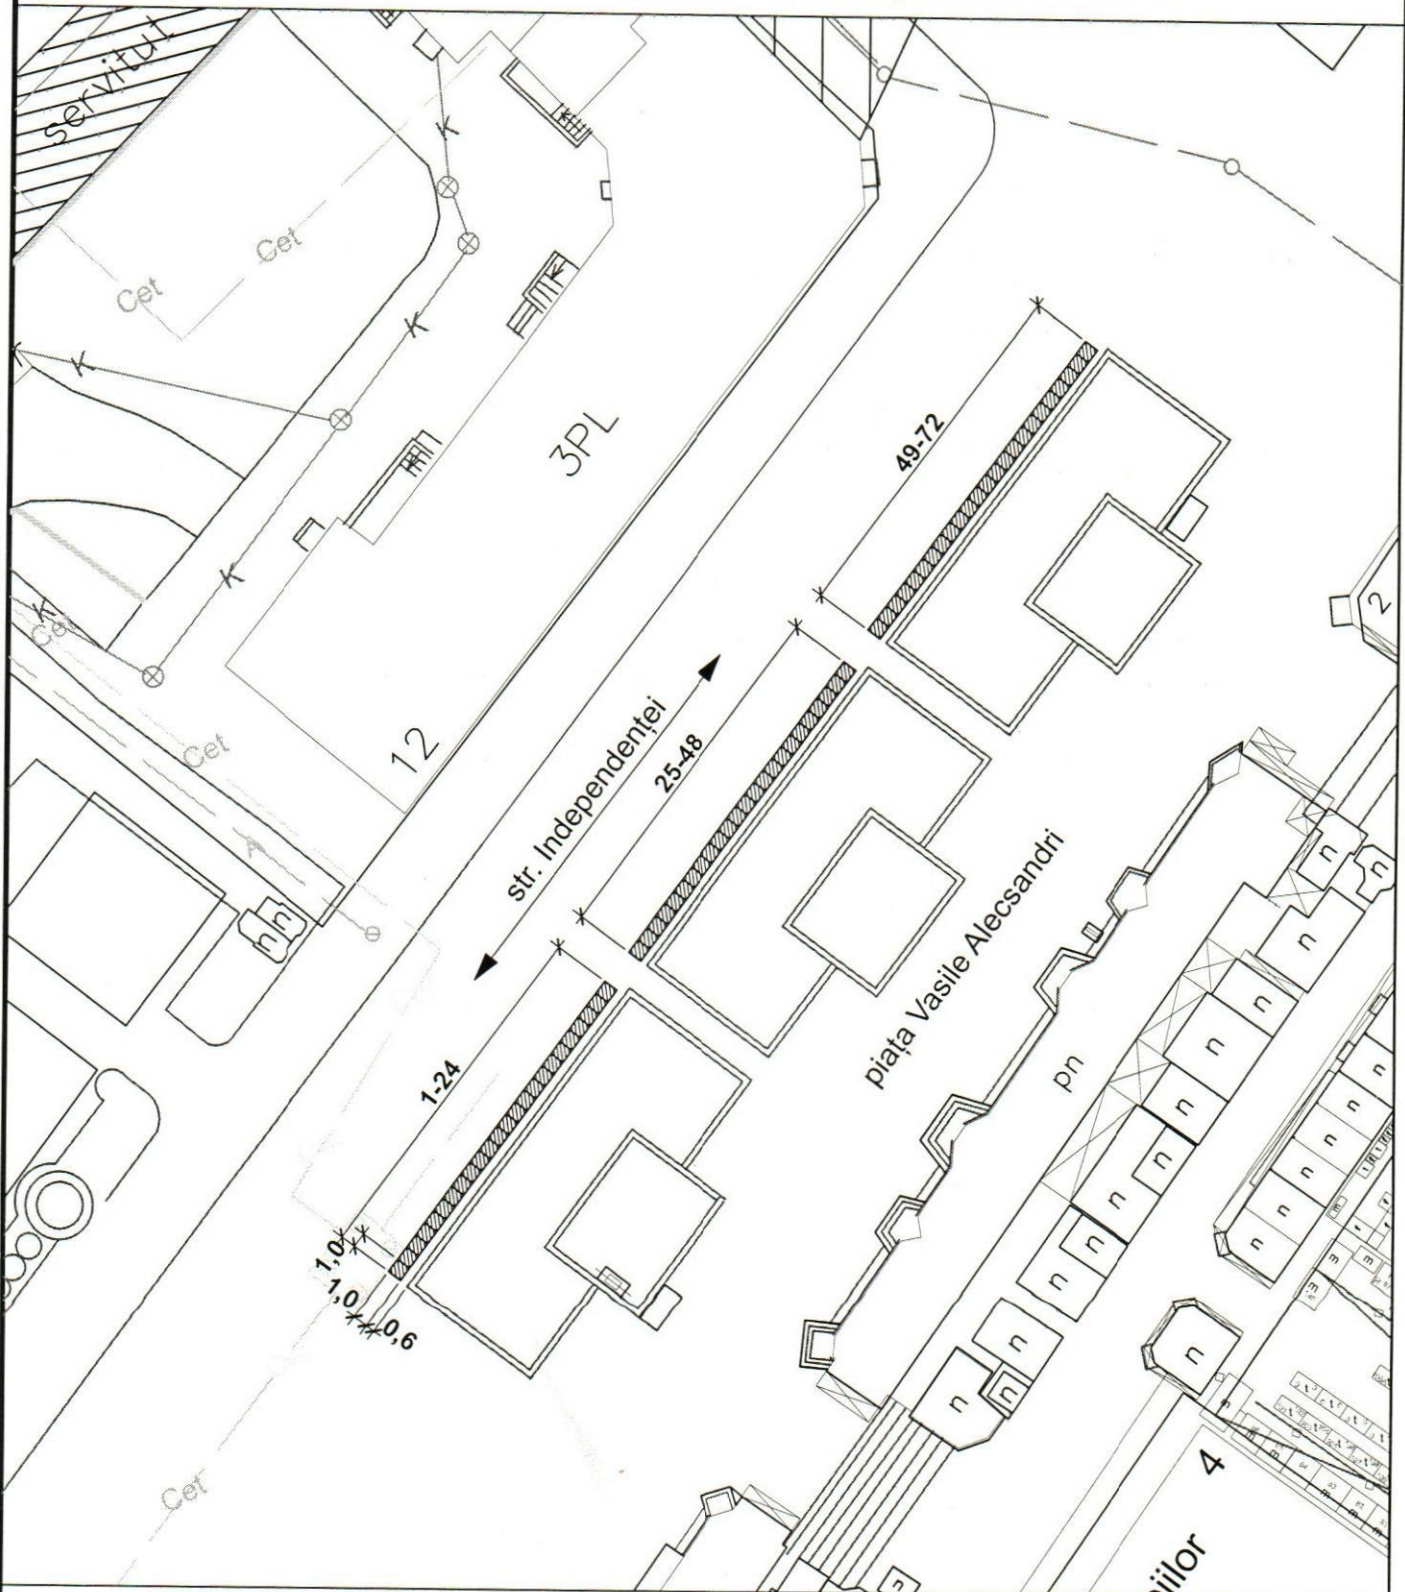

COORDONAT:


Șef Direcție Arhitectură și Urbanism,
Arhitect șef municipiul Bălți



Iana Leadric

Iana Leadric

SCHEMA DE AMPLASAMENT
municipiul Bălți, strada Independenței f/n

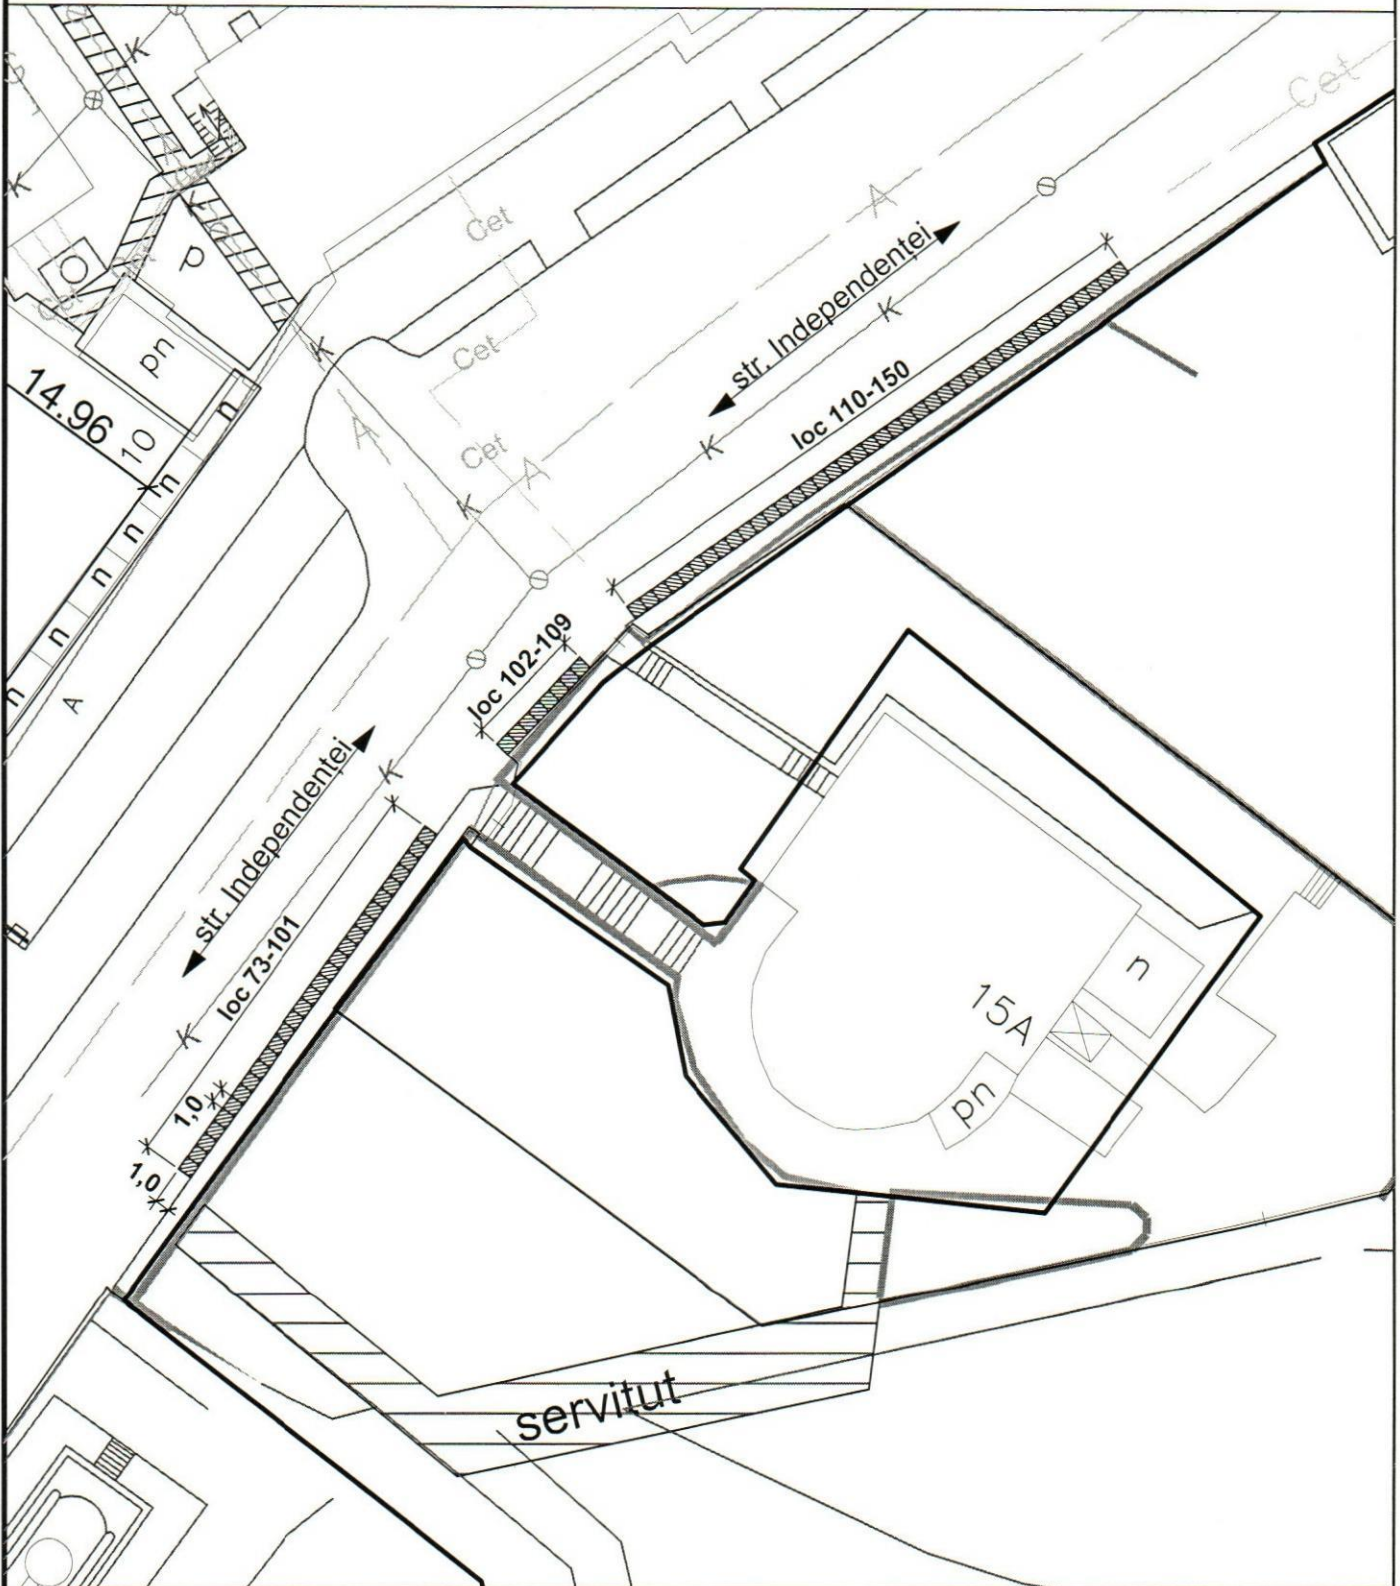


COORDONAT:

Șef Direcție Arhitectură și Urbanism,
Arhitect șef municipiul Bălți



Iana Leadric

SCHEMA DE AMPLASAMENT
municipiul Bălți, strada Independenței f/n

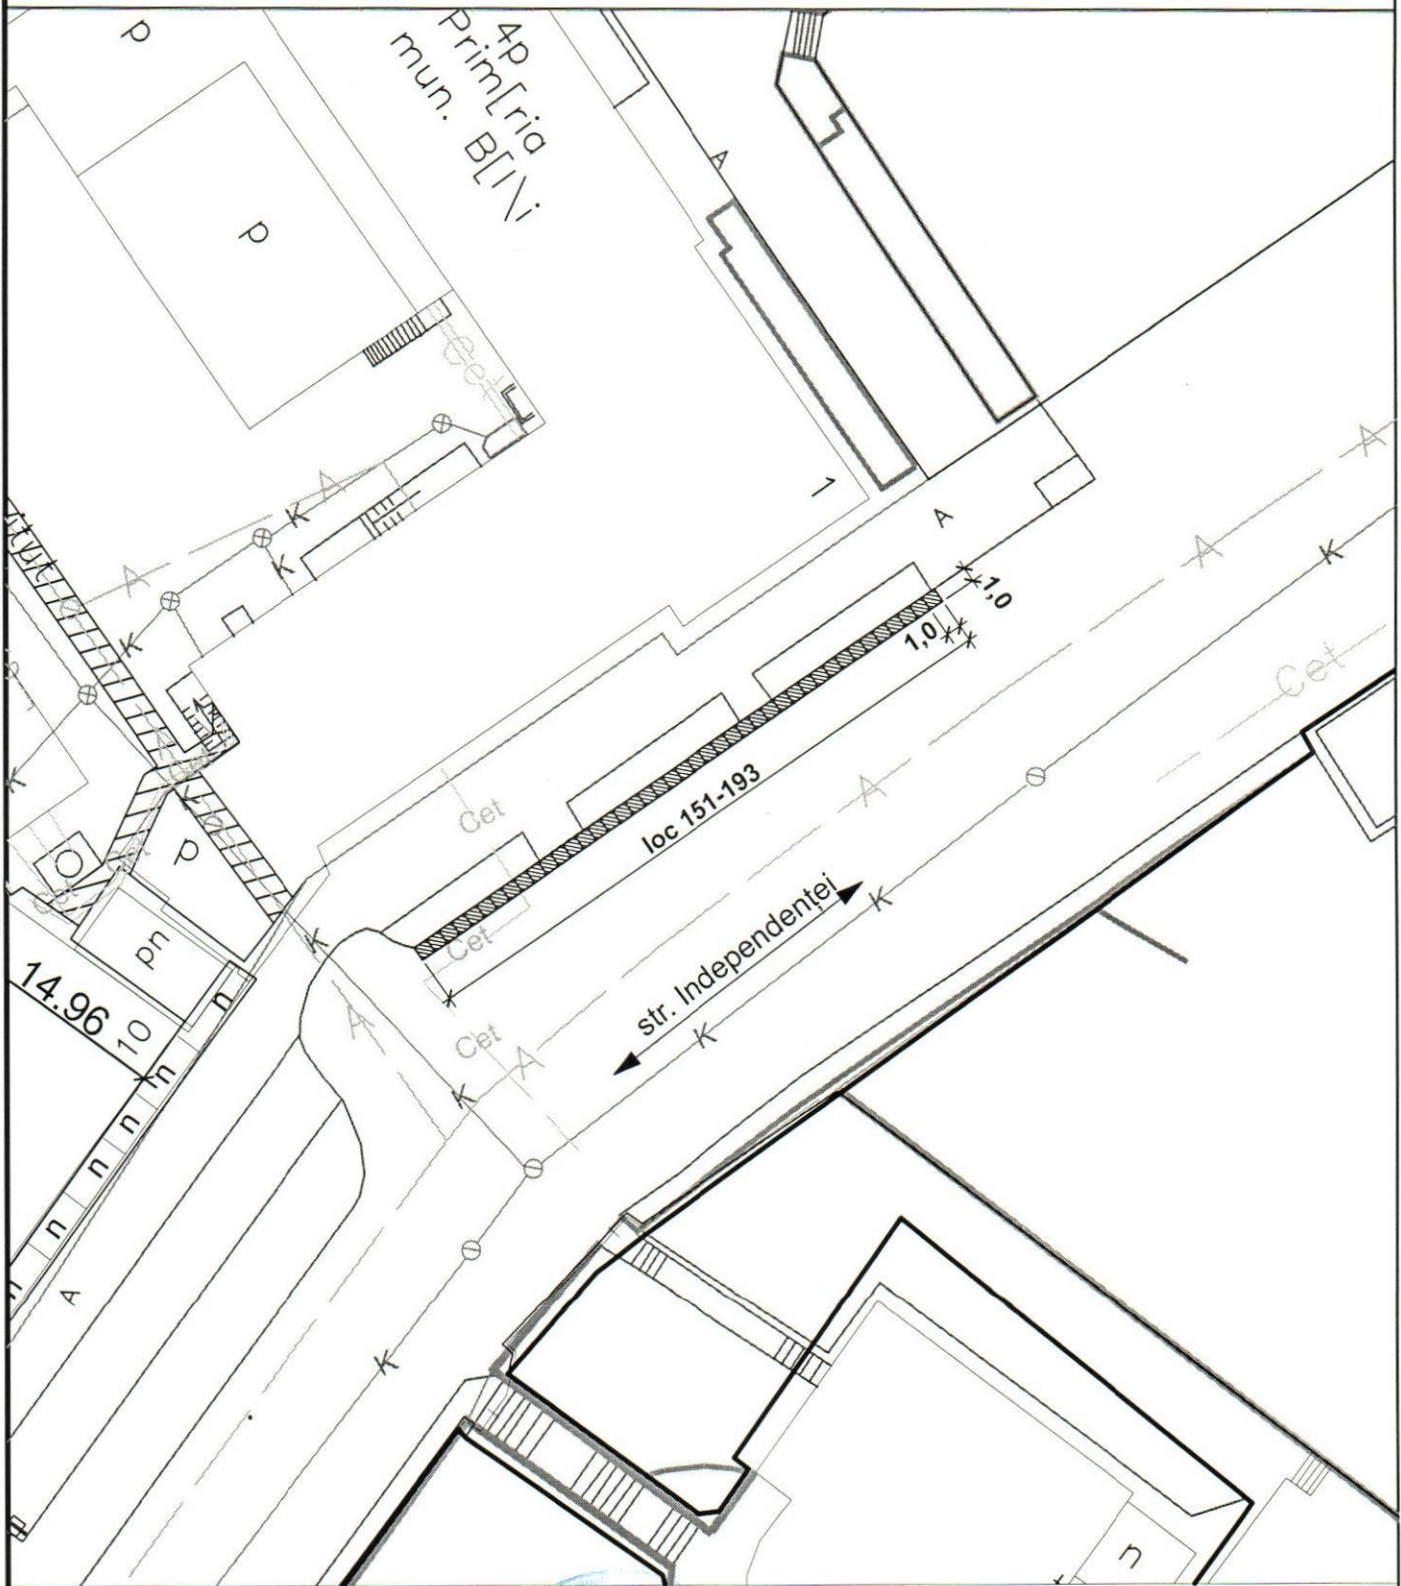


COORDONAT:

Șef Direcție Arhitectură și Urbanism,
Arhitect șef municipiul Bălți

Iana Leadric

Iana Leadric

SCHEMA DE AMPLASAMENT
municipiul Bălți, strada Independenței f/n

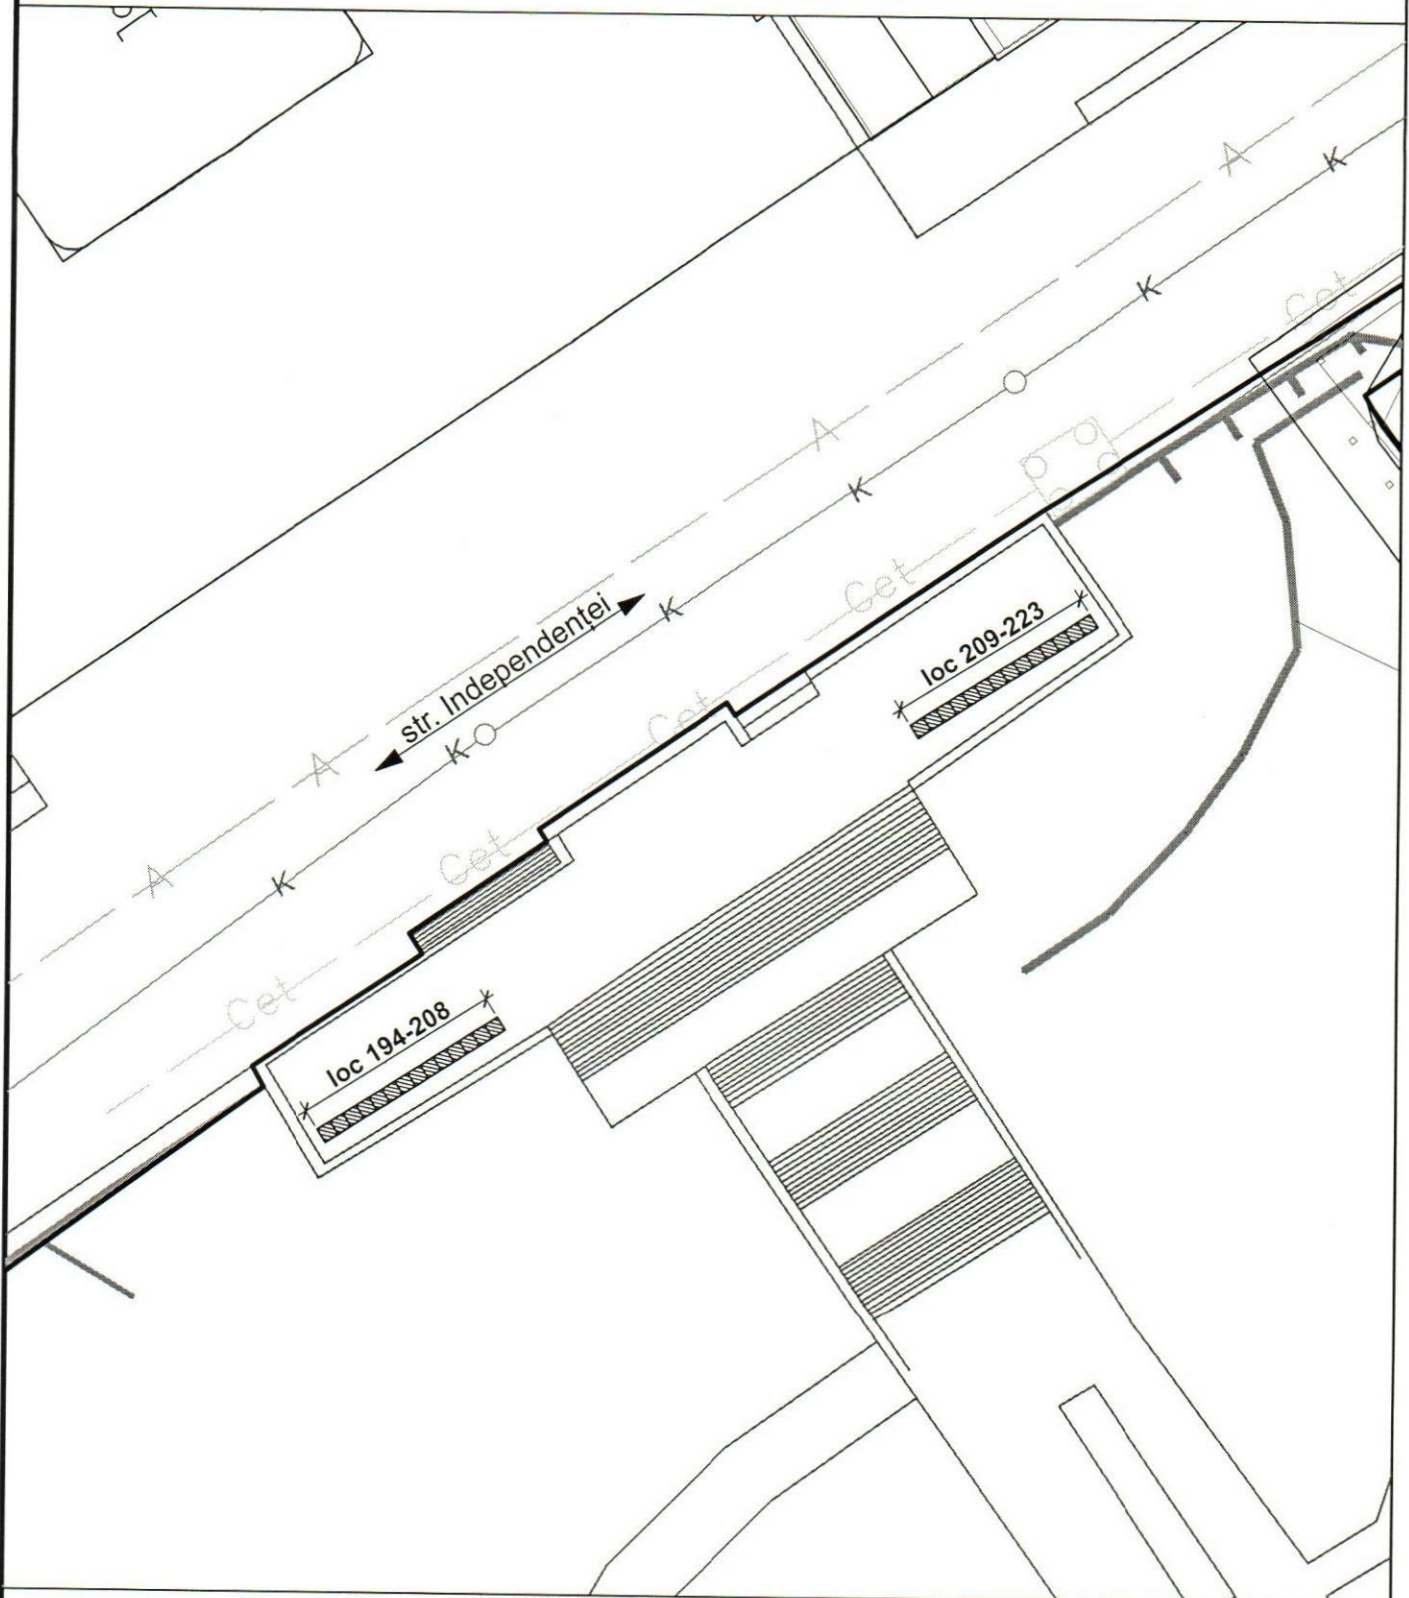

COORDONAT:

Șef Direcție Arhitectură și Urbanism,
Arhitect șef municipiul Bălți

Iana Leadric



Iana Leadric