



DISPOZIȚIA PRIMARULUI
РАСПОРЯЖЕНИЕ ПРИМАРА

Nr. 59
din 09.03.2026

Cu privire la executarea lucrărilor
de reparație a rețelelor de canalizare
din str. Kiev

În conformitate cu art. 29 alin. 1) litera i) al Legii Republicii Moldova privind administrația publică locală nr.436-XVI din 28.12.2006, art. 5 din Legea drumurilor Nr.509-XIII din 22.06.1995, art. 16 din Legea privind siguranța traficului rutier nr.131 din 06.07.2007, în legătură cu executarea lucrărilor de reparație a rețelelor de canalizare din str. Kiev la sectorul de la cladirea nr. 9 până la intersecția cu str. J. Fucik, -

1. De a demara lucrările de reparație a rețelelor de canalizare din str. Kiev la sectorul de la cladirea nr. 9 până la intersecția cu str. J. Fucik începând cu data 10 martie 2026 până la data de 10 aprilie 2026.

2. De a organiza circulația rutieră cu restricții conform schemei anexate și coordonate cu Inspectoratul de Poliție Bălți (anexa nr. 1), începând cu data 10 martie 2026 până la data de 10 aprilie 2026.

3. ÎM ”DRCD Bălți”:

- să instaleze indicatoare rutiere, panouri informative și elemente de împrejmuire, în conformitate cu legislația în vigoare și cu schema coordonată pentru asigurarea siguranței rutiere în zona lucrărilor de reparații.

4. Inspectoratul de Poliție Bălți și Direcția de Patrulare NORD INSP:

- să asigure controlul asupra respectării regulilor de circulație a vehiculelor în conformitate cu legislația în vigoare și restricțiilor introduse prin prezenta dispoziție în conformitate cu schema coordonată.

5. Direcția situații excepționale mun. Bălți:

- să elaboreze planul circulației a autovehiculelor specializate în cazul situațiilor excepționale, luând în calcul restricții



6. Direcția serviciul de presă:

- să asigure informarea populației cu privire la restricțiile impuse prin prezenta dispoziție prin postarea informațiilor relevante pe site-ul primăriei mun. Bălți și furnizarea acestora prin intermediul mass-media care activează pe teritoriul municipiului Bălți.

7. Controlul asupra executării prezentei dispoziții mi-l asum.

Primar interimar al mun. Bălți

Ghenadie ȘMULSCHII

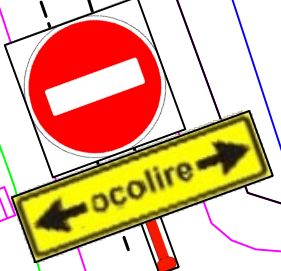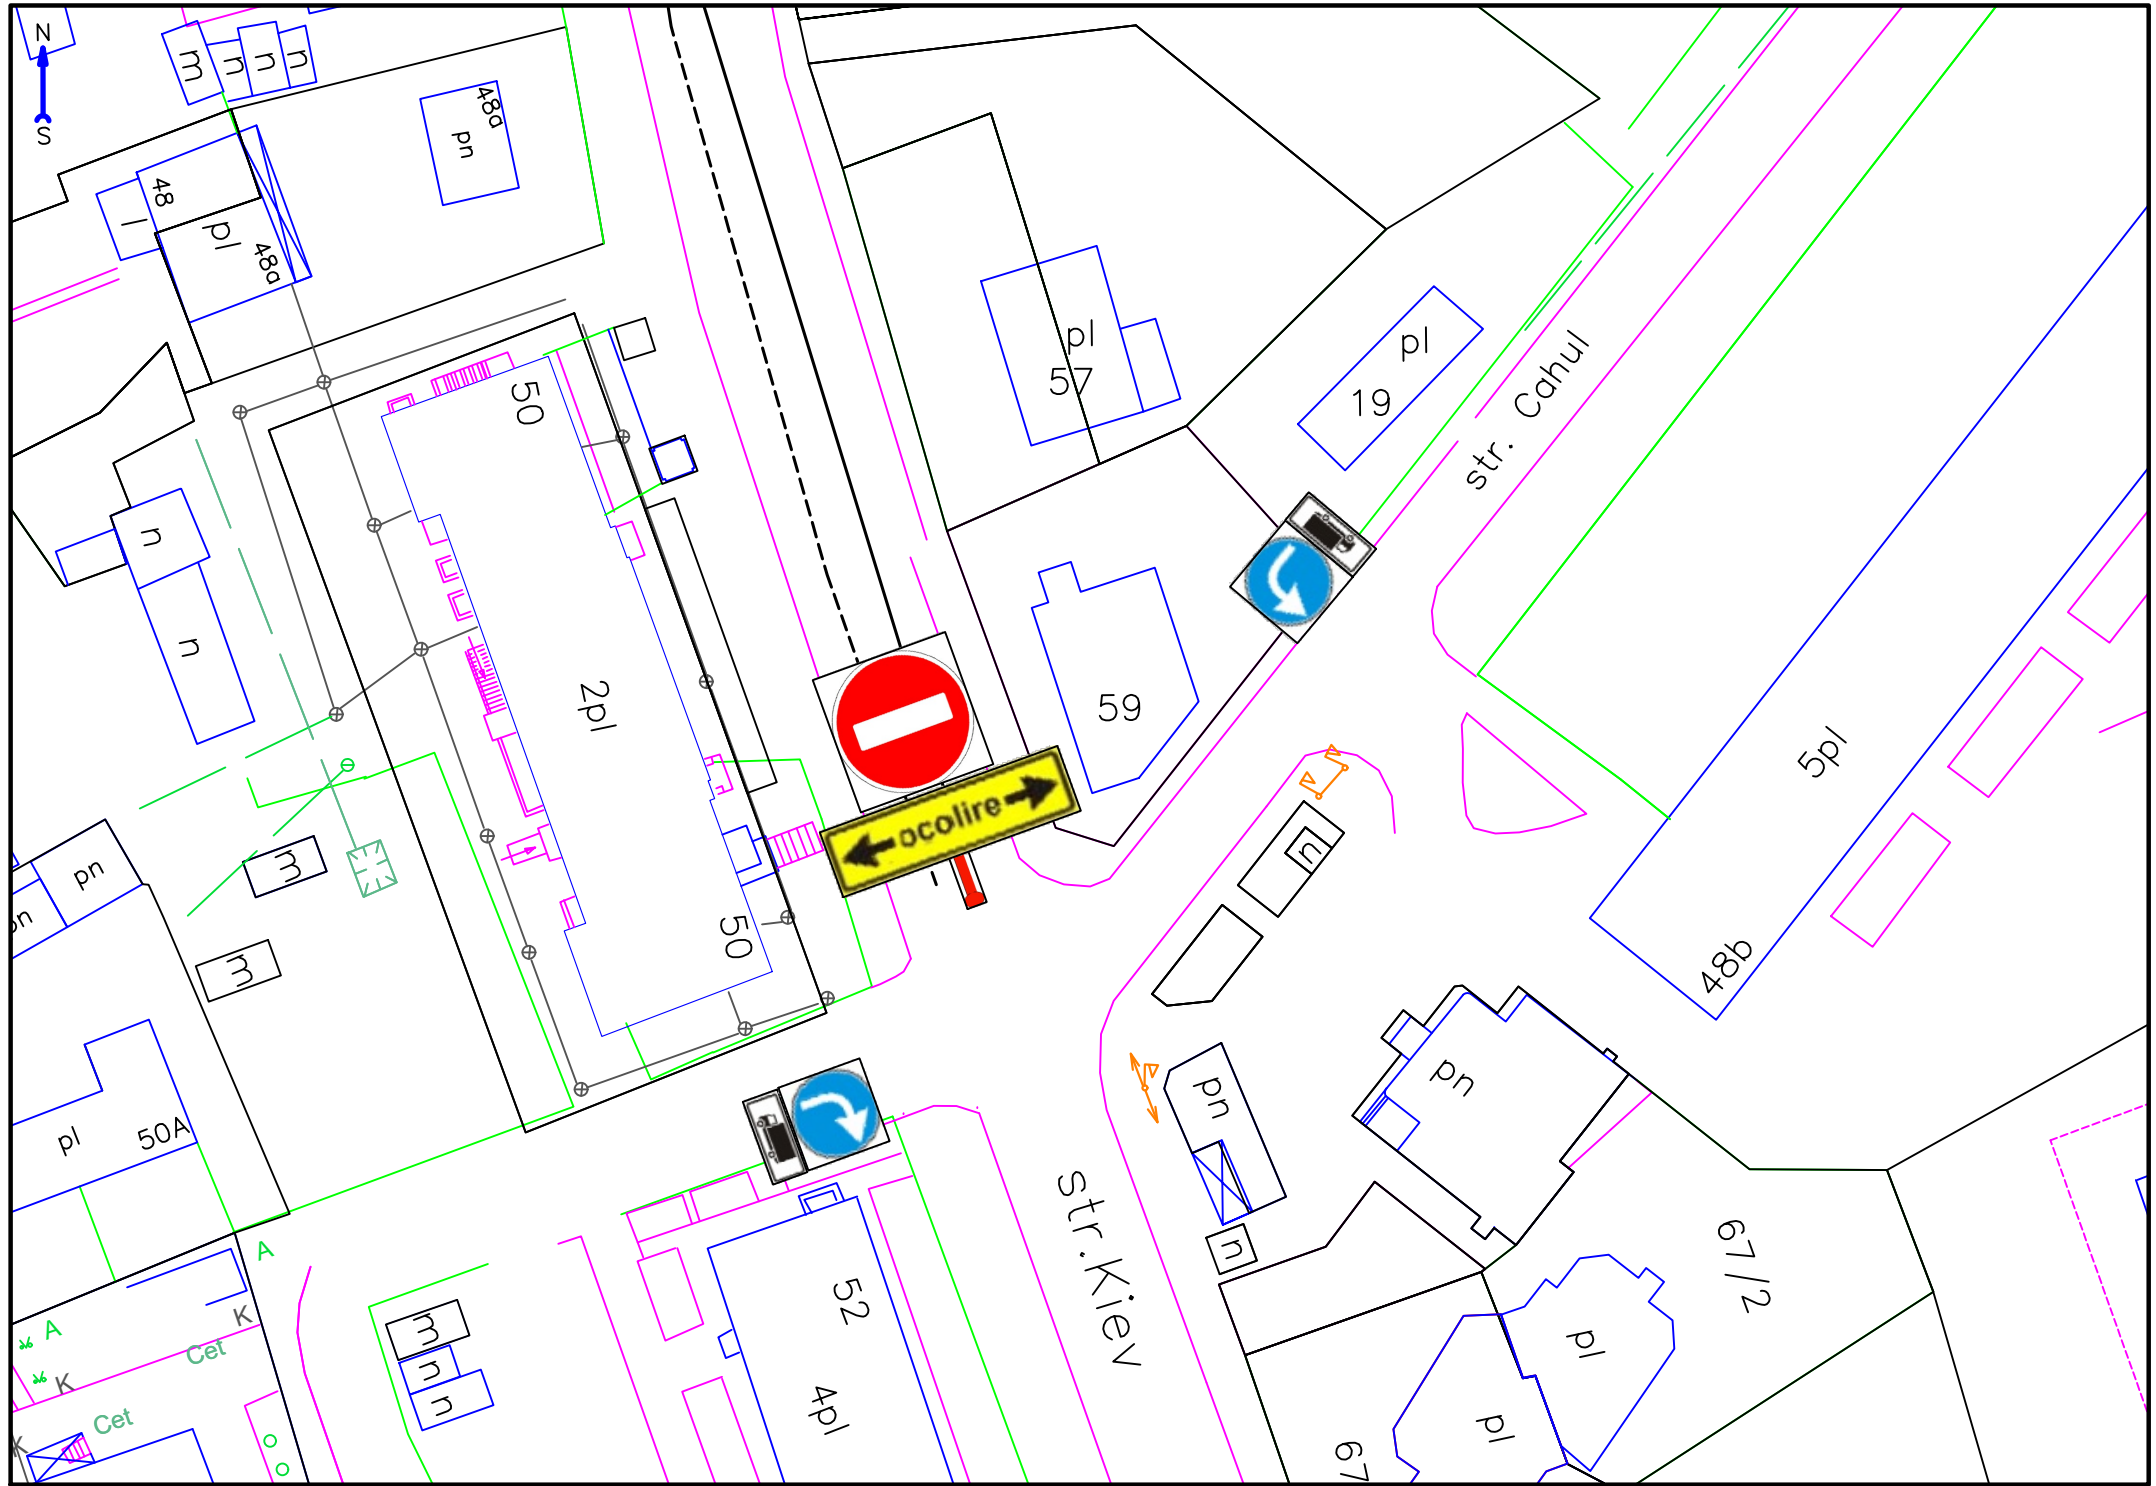

str. Kiien

str. Cahul

48a
pn

57
pl

19
pl

59

48b
5pl

pl

pn

pn

67/2

pl

67

2pl

50

50

52
4pl

48
pl
48a

u
u

pn
pn

50A
pl

A
K
Cet
K
Cet

m
n
u

3

3