



DISPOZIȚIA PRIMARULUI
РАСПОРЯЖЕНИЕ ПРИМАРА

№ 59
от 09.03.2026

О проведении работ по
ремонту канализационных сетей
по улице Киевской

В соответствии с п. i) ч. (1) ст. 29 Закона Республики Молдова о местном публичном управлении № 436-XVI от 28.12.2006 года, ст. 5 Закона об автомобильных дорогах № 509-XIII от 22.06.1995 года, ст. 16 Закона о безопасности дорожного движения № 131 от 07.06.2007 года, в связи с проведением работ по ремонту канализационных сетей по улице Киевской на участке от строения № 9 по ул. Киевской до перекрестка с улицей Дж. Фучика,

1. Начать работы по ремонту канализационных сетей по улице Киевской на участке от строения № 9 по ул. Киевской до перекрестка с улицей Дж. Фучика начиная с 10 марта 2026 года по 10 апреля 2026 года.

2. Организовать движение автотранспорта с ограничениями согласно прилагаемой схеме, согласованной с Инспекторатом Полиции Бэлць (приложение №1), начиная с 10 марта 2026 года по 10 апреля 2026 года.

3. МП «ДРСУ Бэлць»:
- установить дорожные знаки, информационные панно и ограждающие элементы, согласно действующему законодательству и согласованной схеме для обеспечения безопасности дорожного движения на участке проведения ремонтных работ.

4. Инспекторату Полиции Бэлць и Управлению Патрулирования НОРД НИОБ:
- обеспечить контроль соблюдения правил дорожного движения автотранспорта согласно действующему законодательству и ограничениям, вводимым данным распоряжением согласно утвержденной схеме.


5. Управление чрезвычайных ситуаций мун. Бэлць:
- разработать план движения специализированной техники в случае экстренной ситуации с учетом ограничений, вводимых данным распоряжением;

6. Управление пресс-службы:
- обеспечить уведомление населения об ограничениях, вводимых данным распоряжением путем размещения соответствующей информации на сайте примэрии мун. Бэлць и предоставления ее средствами массовой информации, осуществляющим свою деятельность на территории муниципия Бэлць.

7. Контроль за исполнением настоящего распоряжения оставляю за собой.

И.о. примара мун. Бэлць

Генадие ШМУЛЬСКИЙ

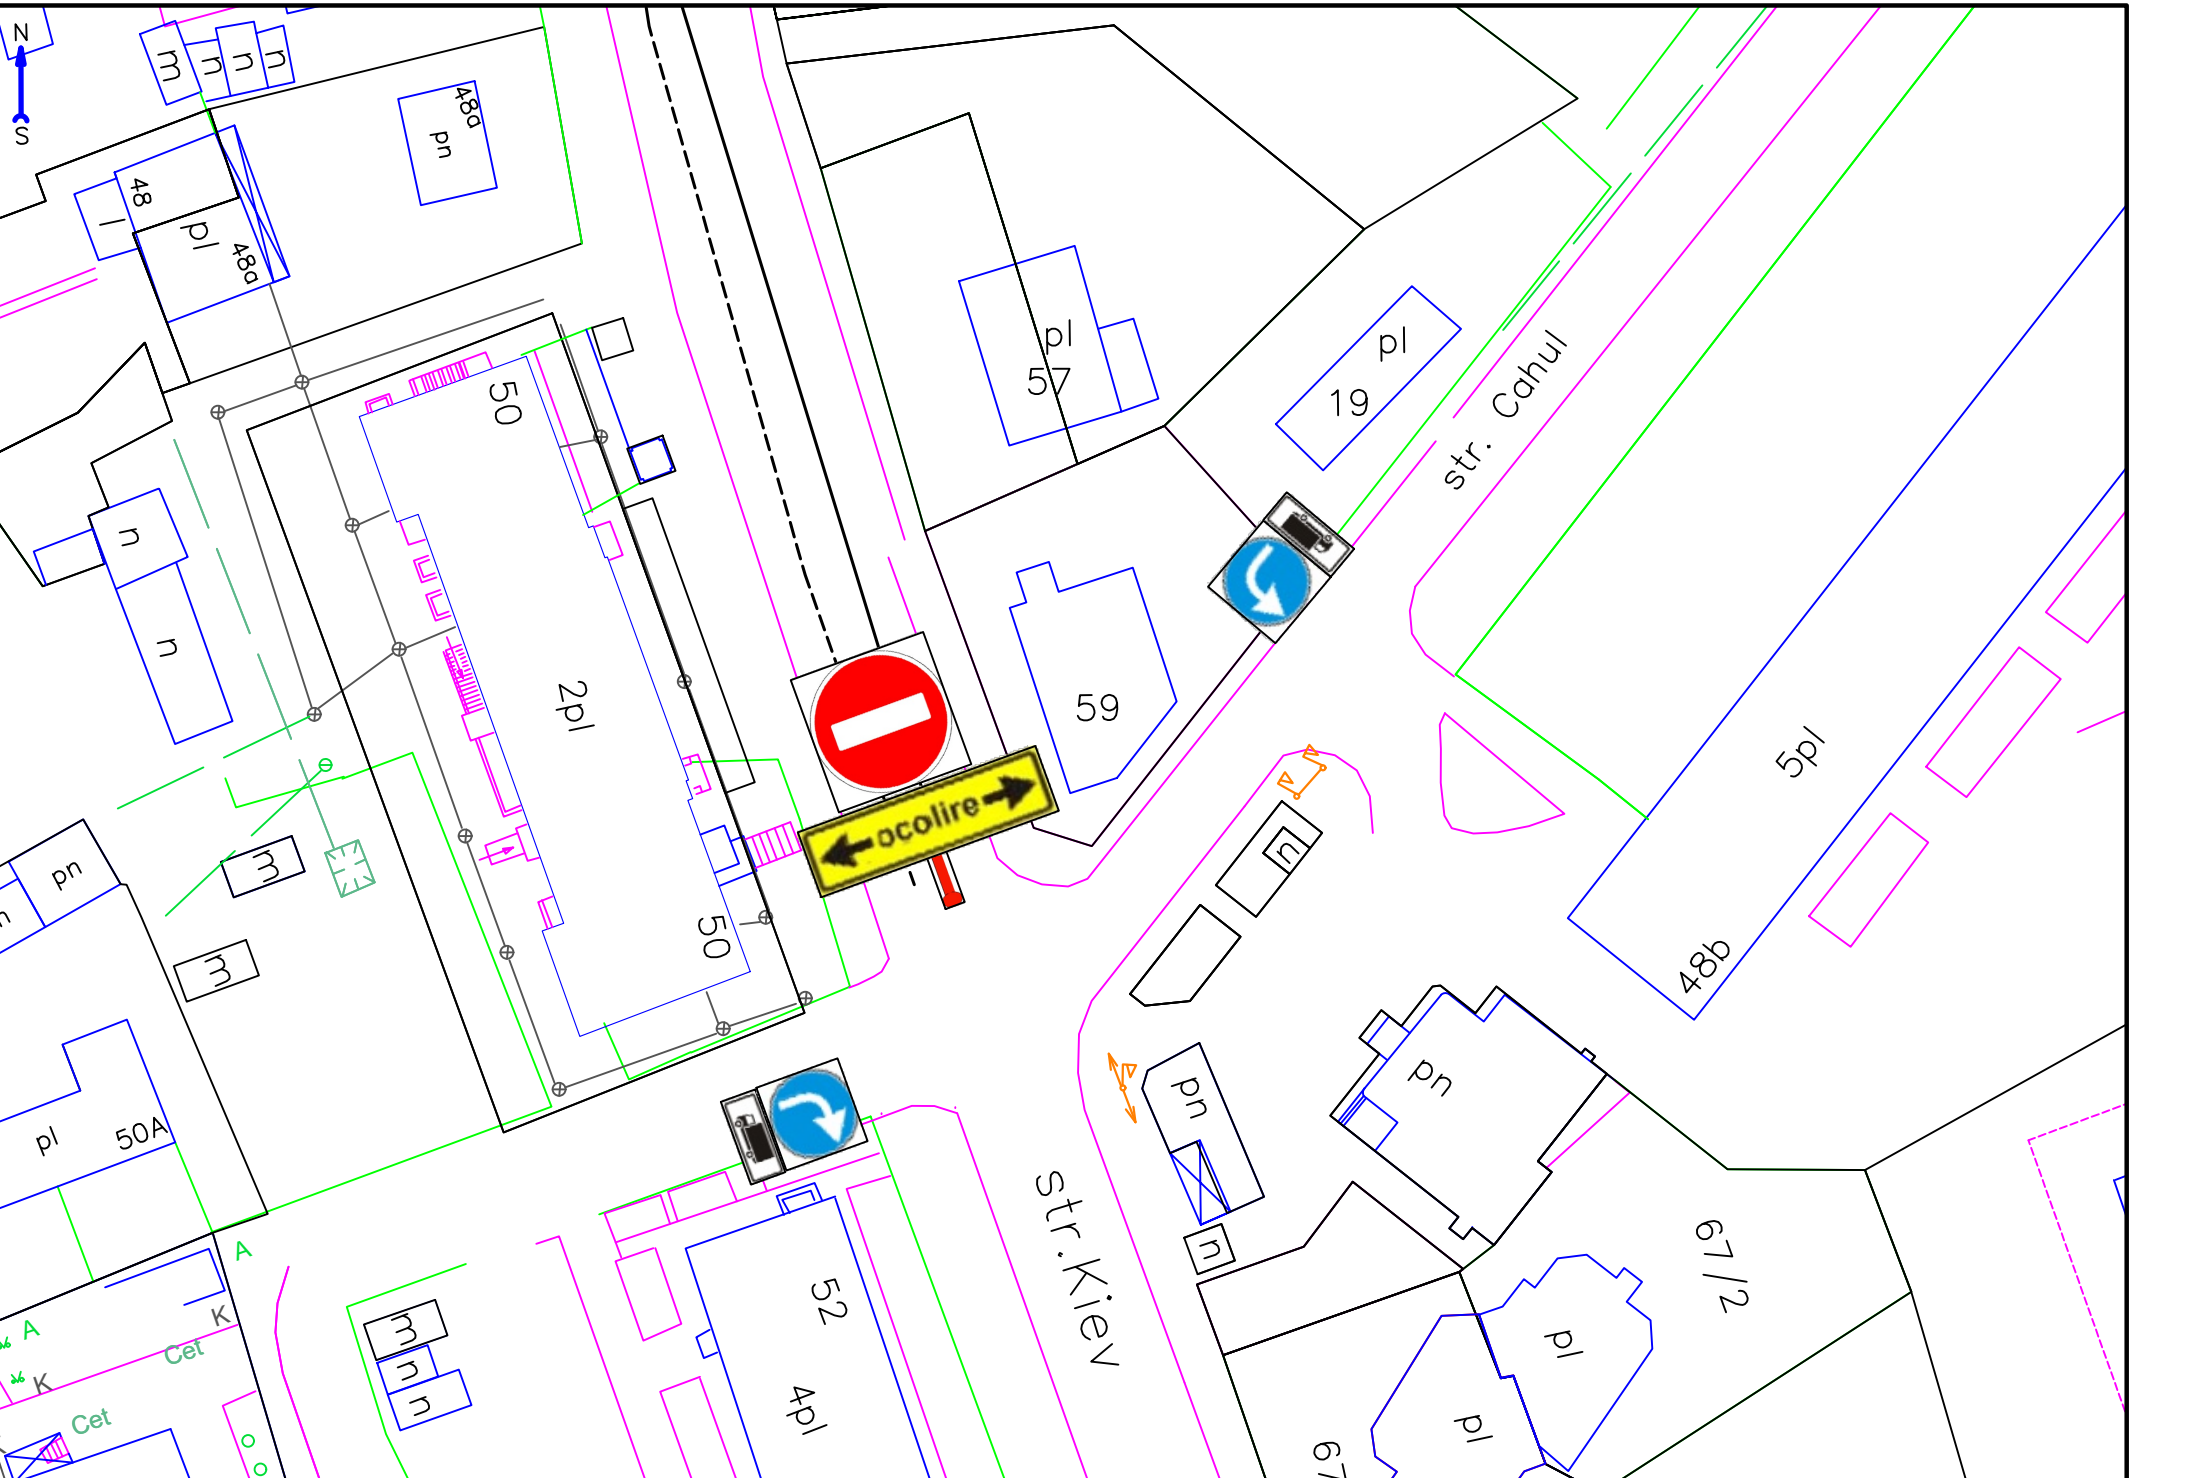

m
u
u
u

48a
pn

48
pl
48a

pl
57

19
pl

str. Cahul

50
2pl
50
50

59

5pl
48b

pn
pn
3
3

pl
50A

str. Kiien

pn
u

pn
pn

67/2

A
K
Cet
K
Cet

m
n
u

52
4pl

67

pl
pl