



DISPOZIȚIA PRIMARULUI
РАСПОРЯЖЕНИЕ ПРИМАРА

№ 97
от 06.04.2026

Об организации выставки-ярмарки
Пасхальных праздников 2026 года
на территории мун. Бэлць

В соответствии со ст. 29 ч. (1) п. h) Закона РМ № 436 от 28.12.2006 г. о местном публичном управлении, ст. 6 и ст. 21⁵ Закона РМ № 231 от 23.09.2010 г. о внутренней торговле, решением Совета мун.Бэлць 17/3 от 10.12.2021 г. «Об утверждении Положения о местной торговле», с последующими изменениями, на основании обращений № 03-14/794 от 10.03.2026 г., № 03-14/802 от 10.03.2026 г., № 03-14/825 от 11.03.2026 г., № P-565/144 от 17.03.2026 г., № 03-14/987 от 20.03.2026 г., № 03-14/1118 от 30.03.2026 г., № 03-14/794.1 от 02.04.2026 г., № 03-14/802.1 от 02.04.2026 г., № 03-14/825.1 от 02.04.2026 г., № P-739/144 от 02.04.2026 г.: № 03-14/987.1 от 03.04.2026 г., № 03-14/1118.01 от 03.04.2026 г., в целях обеспечения жителей и гостей муниципия продовольственной группой товаров, хлебобулочными, мучными и кондитерскими изделиями в дни Пасхальных праздников,-

1. Управлению торговли организовать на проезд Этти-Роза Спирер выставку-ярмарку Пасхальных праздников 2026 года, в период с 08.04.2026 г. по 19.04.2026 г., с реализацией продовольственной группой товаров, разнообразного ассортимента кондитерских, мучных, хлебобулочных изделий, продукции собственного производства, а также праздничной атрибутики, согласно приложению.
2. Установить, что торговая деятельность в рамках выставки-ярмарки Пасхальных праздников 2026 года будет осуществляться юридическими и физическими лицами, зарегистрированными в соответствии с требованиями законодательства, на основании уведомлений о начале торговой деятельности, согласно разработанной схеме, с указанием торговых мест каждого коммерсанта (согласно приложению).
3. Установить режим работы торговых объектов ежедневно с 8.00 до 16.00 часов.
4. Обязать коммерсантов и производителей кондитерских, мучных, хлебобулочных изделий оформить тематические столы с представлением продукции собственного производства.
5. Обязать участников выставки-ярмарки Пасхальных праздников 2026 года заключить договор с М.П. «Дорожное Ремонтно-Строительное Управление Бэлць» на вывоз муниципальных отходов.
6. Обязать всех коммерсантов, принявших участие в выставке-ярмарке:
 - обеспечить чистоту торгового места;
 - установить вывеску с названием предприятия;
 - обеспечить наличие бейджа с указанием имени и должности;
 - обеспечить наличие документов на бумажном или электронном носителе, удостоверяющие качество и безопасность (безвредность) продукции;
 - соблюдать запреты и требования к осуществлению торговой деятельности установленные законодательством РМ и Положением о


местной торговли, утверждённым решением Совета мун. Бэлць № 17/3 от 10.12.2021, с последующими изменениями.

7. Рекомендовать Территориальному Подразделению по Безопасности Пищевых Продуктов мун.Бэлць/Сынжерей/Глодень/Фэлешть осуществить контроль за безопасностью реализации продуктов питания
8. Рекомендовать Инспекторату Полиции мун. Бэлць, Управлению Патрулирования «Норд» Национального Инспектората Общественной Безопасности, Региональному Управлению «Норд» Генерального Инспектората Карабинеров и Управлению Чрезвычайных Ситуаций мун. Бэлць, по компетенции:
 - обеспечить общественный порядок во время проведения выставки-ярмарки Пасхальных праздников 2026 года;
 - разрешить въезд и выезд автотранспорта участников выставки – ярмарки Пасхальных праздников 2026 года со стороны ул. Штефан чел Маре ши Сфынт с 07:00 до 08:00 часов и с 16:00 до 18:00 часов.
9. Контроль за исполнением данного распоряжения возложить на заместителя примара г-на Шмульского Генадия.

Примар мун. Бэлць


ПЕТКОВ Александр


SCHEMA DE AMPLASAMENT
mun. Bălți, pas. Eti-Rosa Spirer, f/n

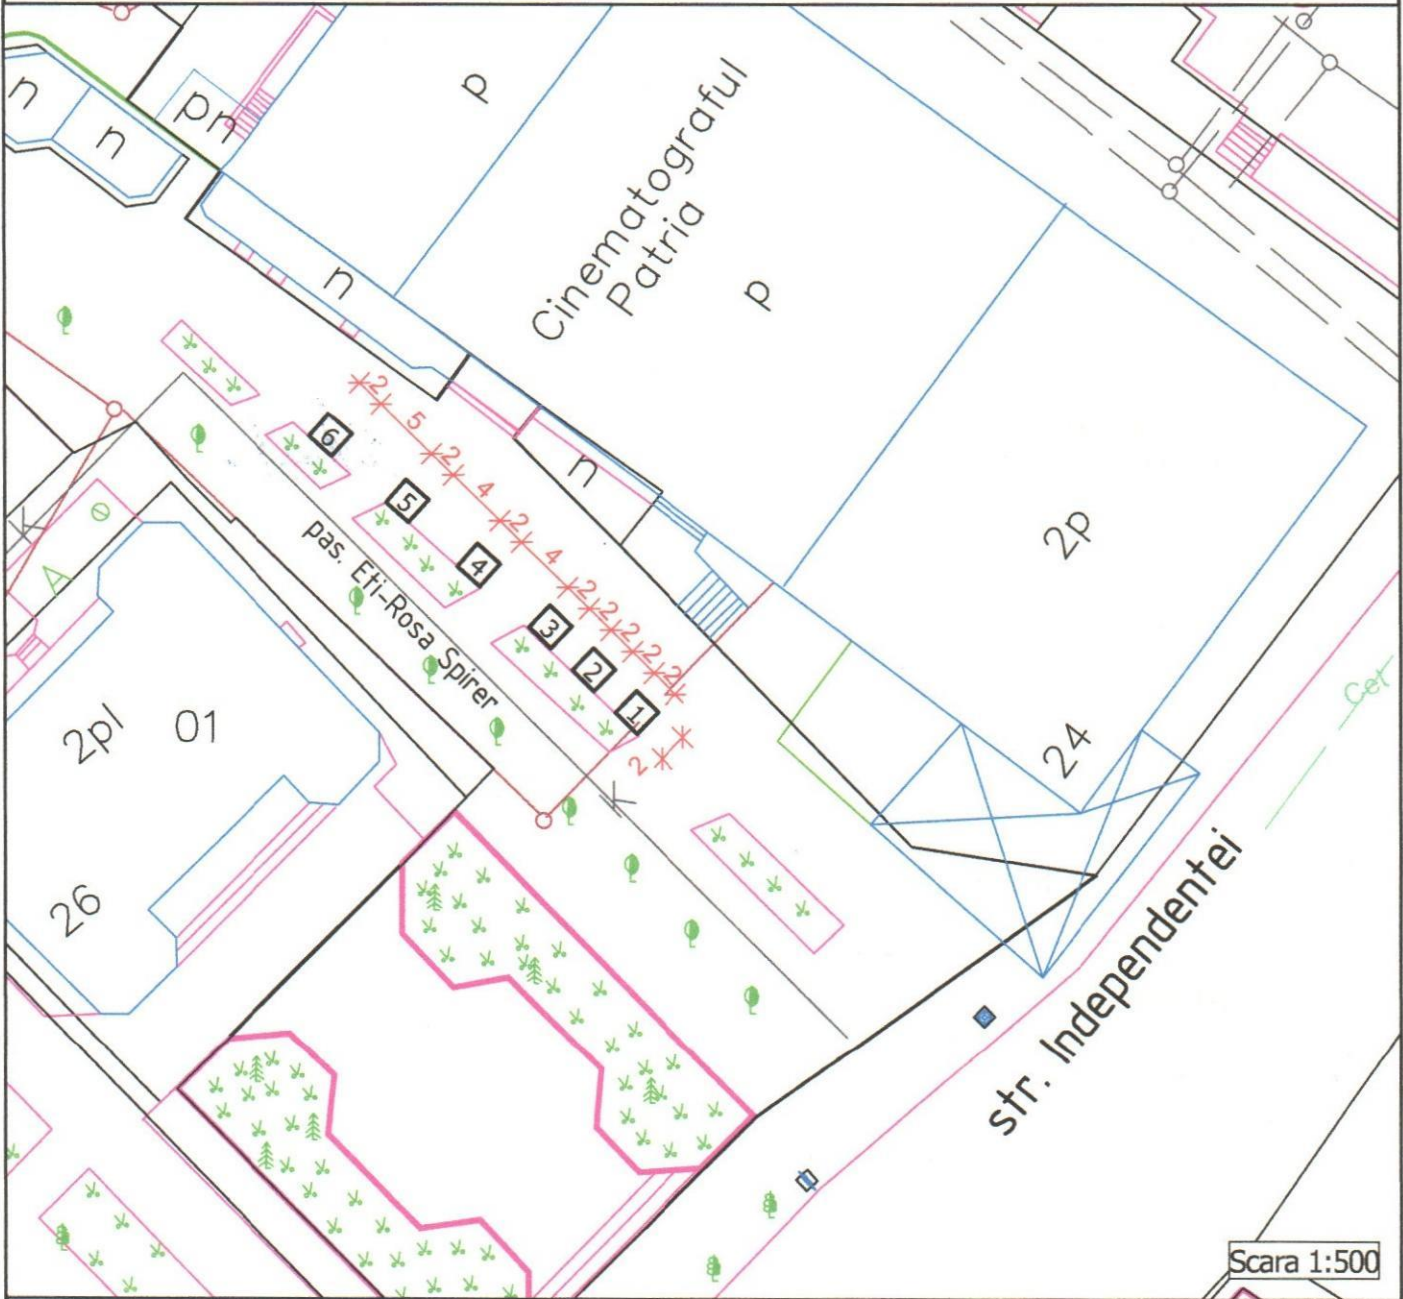

Scara 1:500

NOTĂ:
 1. Mărimile sunt indicate în metri.

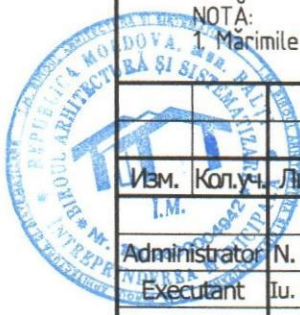

Schema de amplasament din pas. Eti-Rosa Spirer, f/n											
Изм.	Коп.уч.	Лист	№доку.	Подп.	Дата						
I.M.											
Administrator	N. Companiet			<i>[Signature]</i>	04.26						
Executant	Iu. Goloborodko			<i>[Signature]</i>	04.26						
				Schema de amplasament	<table border="1"> <tr> <td>Secția</td> <td>Fila</td> <td>Foi</td> </tr> <tr> <td>P</td> <td>1</td> <td>1</td> </tr> </table>	Secția	Fila	Foi	P	1	1
Secția	Fila	Foi									
P	1	1									
				Schemă	 Întreprinderea Municipală Biroul Arhitectură și Sistemizare						

INFORMAȚIE

Dimensiunile, m	2,0 x 2,0
Suprafața, m ²	4,00
Asortimentul:	Producție de pregătire proprie
Numărul locului:	

COORDONAT:

ȘEFĂ DIRECȚIE ARHITECTURĂ ȘI URBANISM
ARHITECTĂ - ȘEFĂ A MUNICIPIULUI BĂLȚI



semnătura (подпись)

Iana LEADRIC

Beneficiar: SRL "DULCE VICA" Lilia ȚARALUNGA
Administrator

MD-3100, mun. Bălți, str. Anton Cehov, 41
IDNO 1012602002053



semnătura (подпись)