



**DISPOZIȚIA PRIMARULUI
РАСПОРЯЖЕНИЕ ПРИМАРА**

**Nr. 167
din 15.06.2026**

Cu privire la organizarea Festivalului Gastronomic

În conformitate cu art. 29 alin. (1), lit. h) al Legii RM nr. 436-XVI din 28.12.2006 privind administrația publică locală, Legea RM nr. 231 din 23.09.2010 cu privire la comerțul interior, Decizia Consiliului mun. Bălți nr. 17/3 din 10.12.2021 „Cu privire la aprobarea Regulamentului de comerț local”, cu modificările ulterioare, în temeiul cererii SRL „Maraldim” nr. 03-14/1907 din 25.05.2026, în scopul creării atmosferei de sărbătoare și condițiilor favorabile pentru locuitorii și oaspeții municipiului Bălți,-

1. Se organizează în comun cu SRL „Maraldim” Festivalul Gastronomic – expo-târg, care se va desfășura în perioada 04.07.2026-05.07.2026 și 11.07.2026-12.07.2026 în Parcul Central „Mihai Volontir” cu realizarea producției de pregătire proprie, bucatelor tradiționale portugheze și italiene, băuturilor răcoritoare și calde, berei, vinului și cocktailurilor.
2. Se stabilește, că activitatea de comerț în cadrul Festivalului Gastronomic să se desfășoare în temeiul notificării de inițiere a activității de comerț, conform schemei elaborate (conform anexei).
3. Se stabilește programul de lucru în cadrul Festivalului Gastronomic de la ora 12:00 până la ora 22:00.
4. Se obligă SRL „Maraldim” să încheie cu Î.M. „Amenajarea Teritoriului și Spații Verzi Bălți”:
 - contract cu privire la acordarea accesului pentru conectarea la energia electrică;
 - contract de prestarea a serviciilor de curățenie sanitară a spațiilor publice;
 - contract de evacuare a deșeurilor menajere.
5. Se obligă SRL „Maraldim”:
 - să încheie contract de prestare servicii pază și să asigure respectarea măsurilor de securitate;
 - să asigure curățenia în perimetrul prestării serviciilor;
 - să nu aducă prejudicii spațiilor verzi;
 - să asigure volumul admisibil de difuzare a muzicii în condițiile legislației;
 - să doteze locul de muncă cu utilaj frigorific și instalații specializate;
 - să dispună de documente, pe suport de hârtie sau în format electronic, ce atestă calitatea și siguranța (inofensivitatea) produselor;
 - personalul de deservire să dețină echipament de protecție sanitar, ecuson cu indicarea numelui și funcției, carnet medical de sănătate;

- să respecte cerințele și interdicțiile privind desfășurarea activității de comerț stabilite de legislația RM și de Regulamentul de comerț local, aprobat prin decizia Consiliului mun. Bălți nr. 17/3 din 10.12.2021, cu modificările ulterioare.
6. Se obligă SRL „Maraldim” să prezinte Inspectoratului de Poliție mun. Bălți și Direcției de patrulare „Nord” a Inspectoratului Național de Securitate Publică avizul privind accesul mijloacelor de transport.
 7. Se recomandă Subdiviziunii Teritoriale pentru Siguranța Alimentelor mun. Bălți/Sîngerei/Glodei/Fălești să efectueze controlul privind siguranța realizării produselor alimentare.
 8. Se recomandă Direcției Situații Excepționale mun. Bălți asigurarea securității antiincendiare în Parcul Central „Mihai Volontir” în perioada desfășurării Festivalului Gastronomic.
 9. Se recomandă Inspectoratului de Poliție mun. Bălți și Direcției regionale „Nord” a Inspectoratului General de Carabinieri să asigure respectarea ordinii publice în Parcul Central „Mihai Volontir” în perioada desfășurării Festivalului Gastronomic.
 10. Se recomandă Inspectoratului de Poliție mun. Bălți și Direcției de patrulare „Nord” a Inspectoratului Național de Securitate Publică să permită intrarea și ieșirea transportului auto a SRL „Maraldim” în Parcul Central „Mihai Volontir” la Piațeta „Vladimir Vîsoțki”:
 - pentru instalarea echipamentului, în perioada 30.06.2026 - 03.07.2026 între orele 08:00-22:00;
 - în perioada 04.07.2026 - 05.07.2026 și 11.07.2026-12.07.2026 între orele 08:00-22:00;
 - pentru deinstalarea echipamentului, în perioada 12.07.2026-13.07.2026 între orele 22:00-22:00;
 11. Controlul privind executarea prezentei dispoziții se pune în sarcina viceprimarului mun. Bălți, dl Ghenadie Șmulșchii.


Primar al mun. Bălți

Alexandr PETKOV

SCHEMA DE AMPLASARE mun. Bălți, strada Independentei 17 (Parcul Central Mihai Volontir)

locuri solicitate pentru activitate de comerț

sc 1:2500

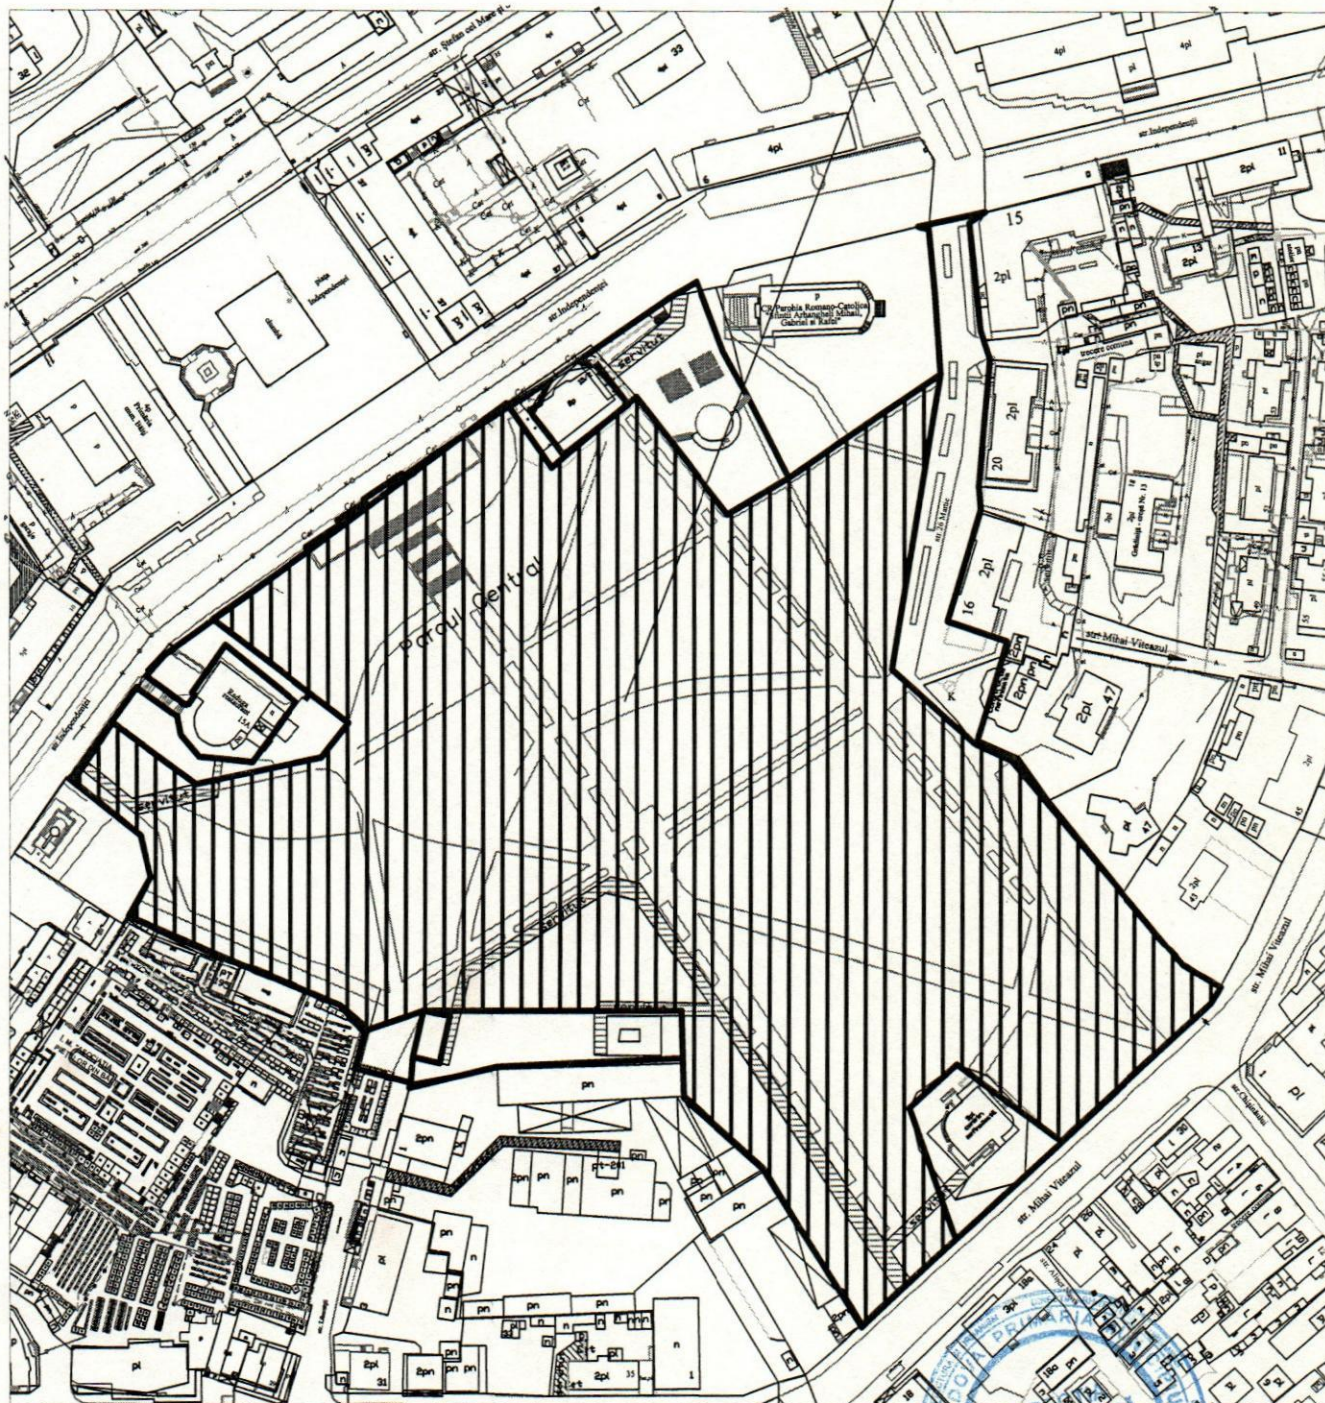

COORDONAT

Sefă Direcție arhitectură și urbanism, arhitectă-sefă
Iana Leadric

Leadric

