



DISPOZIȚIA PRIMARULUI
РАСПОРЯЖЕНИЕ ПРИМАРА

№ 167
от 15.06.2026

О проведении Гастрономического Фестиваля

В соответствии со ст.29 ч. (1) п. h) Закона РМ № 436-XVI от 28.12.2006 г. о местном публичном управлении, Закона РМ № 231 от 23.09.2010 г. о внутренней торговле и решением Совета мун. Бэлць № 17/3 от 10.12.2021 г. «Об утверждении Положения о местной торговле», с последующими изменениями, на основании поданного заявления SRL «Maraldim» № 03-14/1907 от 25.05.2026 г., в целях создания праздничной атмосферы и благоприятных условий жителям и гостям муниципия Бэлць,-

1. Организовать совместно с SRL «Maraldim» Гастрономический Фестиваль – выставка-ярмарка - с 04 по 05 июля 2026 г. и с 11 по 12 июля 2026 г. в Центральном Парке им. Михая Волонтира, с реализацией продукции собственного производства, традиционной португальской и итальянской кухни, прохладительных и горячих напитков, пива, вина и коктейлей.
2. Установить, что торговую деятельность в рамках Гастрономического Фестиваля осуществлять на основании уведомления о начале торговой деятельности, согласно разработанной схеме (согласно приложению).
3. Установить режим работы Гастрономического Фестиваля с 12:00 до 22:00 часов.
4. Обязать SRL «Maraldim» заключить с М.П. «Благоустройство и Озеленение Бэлць»:
 - договор для обеспечения точки доступа подключения к электроэнергии;
 - договор об оказании услуг по санитарной уборке территории общественного пользования;
 - договор на вывоз бытовых отходов.
5. Обязать SRL «Maraldim»:
 - заключить договор на оказание охранных услуг и обеспечить соблюдение мер безопасности;
 - обеспечить чистоту торгового места;
 - не наносить ущерб зелёным насаждениям;
 - обеспечить допустимый, в соответствии с законодательством, уровень музыкальной трансляции;
 - оснастить рабочее место холодильным оборудованием и специализированными установками;
 - обеспечить наличие документов на бумажном или электронном носителе, удостоверяющие качество и безопасность (безвредность) продукции;

- обслуживающий персонал должен использовать необходимые средства индивидуальной защиты, бейдж с указанием имени и должности, иметь медицинскую книжку;
 - соблюдать запреты и требования к осуществлению торговой деятельности установленные законодательством РМ и Положением о местной торговле, утверждённым решением Совета мун. Бэлць № 17/3 от 10.12.2021, с последующими изменениями.
6. Обязать SRL «Maraldim» предоставить Инспекторату Полиции Бэлць и Управлению Патрулирования «Норд» Национального Инспектората Общественной Безопасности информацию о транспортных средствах, осуществляющих въезд и выезд в Центральный Парк им. Михая Волонтира.
 7. Рекомендовать Территориальному Подразделению по Безопасности Пищевых Продуктов мун.Бэлць/Сынжерей/Глодень/Фэлешть осуществить контроль за безопасностью реализации продуктов питания.
 8. Рекомендовать Управлению Чрезвычайных Ситуаций мун. Бэлць обеспечить пожарную безопасность в Центральном Парке им. Михая Волонтира во время проведения Гастрономического Фестиваля.
 9. Рекомендовать Инспекторату Полиции мун. Бэлць и Региональному Управлению «Норд» Генерального Инспектората Карабинеров обеспечить общественный порядок в Центральном Парке им. Михая Волонтира во время проведения Гастрономического Фестиваля.
 10. Рекомендовать Инспекторату Полиции мун. Бэлць и Управлению Патрулирования «Норд» Национального Инспектората Общественной Безопасности разрешить въезд и выезд автотранспорта SRL «Maraldim» в Центральный Парк им. Михая Волонтира к площадке им. Владимира Высоцкого:
 - для установки оборудования с 30 июня по 03 июля 2026 г. с 08:00 до 22:00 часов;
 - с 04 по 05 июля 2026 г. и с 11 по 12 июля 2026 г. с 08:00 до 22:00 часов;
 - для демонтажа оборудования с 12 по 13 июля 2026 г. с 22:00 до 22:00 часов.
 11. Контроль за исполнением данного распоряжения возложить на заместителя примара мун. Бэлць, г-на Шмультского Генадия.


Примар мун. Бэлць

Александр ПЕТКОВ

SCHEMA DE AMPLASARE mun. Bălți, strada Independenței 17 (Parcul Central Mihai Volontir)

locuri solicitate pentru activitate de comerț

sc 1:2500

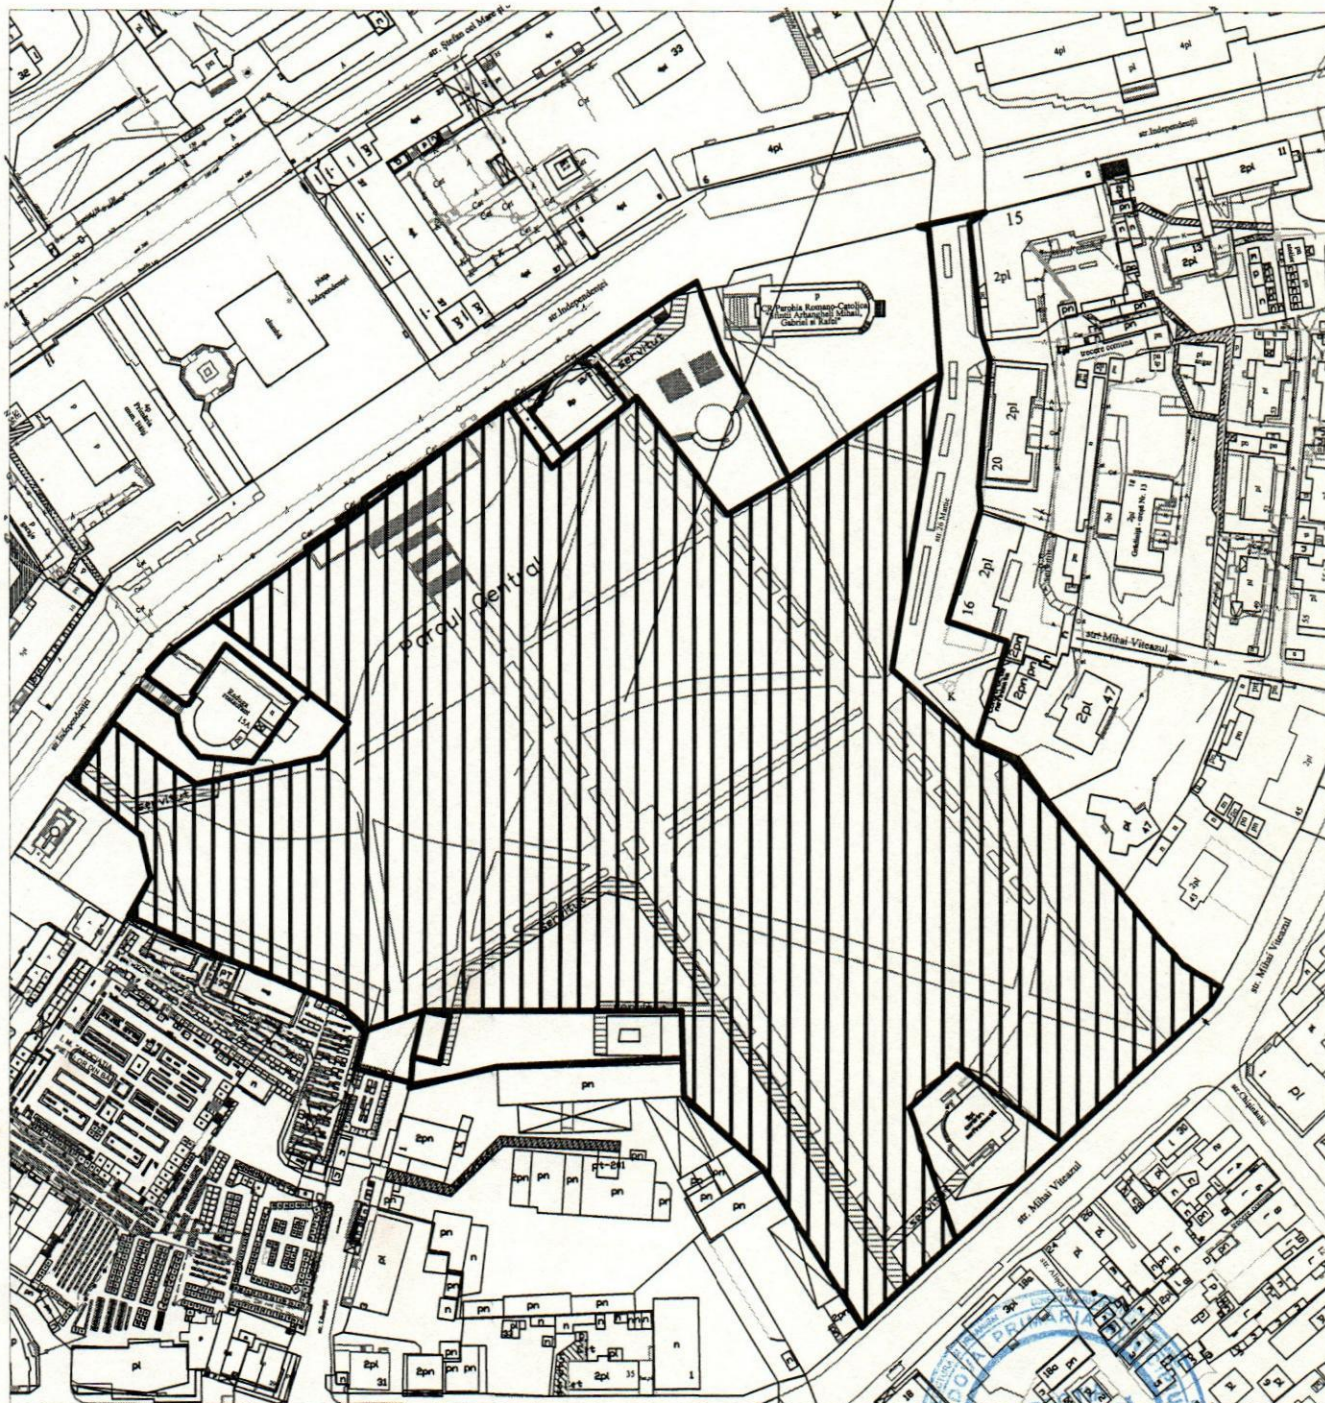

COORDONAT

Sefă Direcție arhitectură și urbanism, arhitectă-sefă
Iana Leadric

Leadric

