


Мг 1:500
Мв 1:100

Отметка низа или лотка трубы	90.00
Проектные отметки земли	
Натурные отметки земли	
Обозначение трубы и тип изоляции	
Основание	
Уклон %	Длина(м)
Расстояние (м)	
Номер колодца, точки, угла поворота	

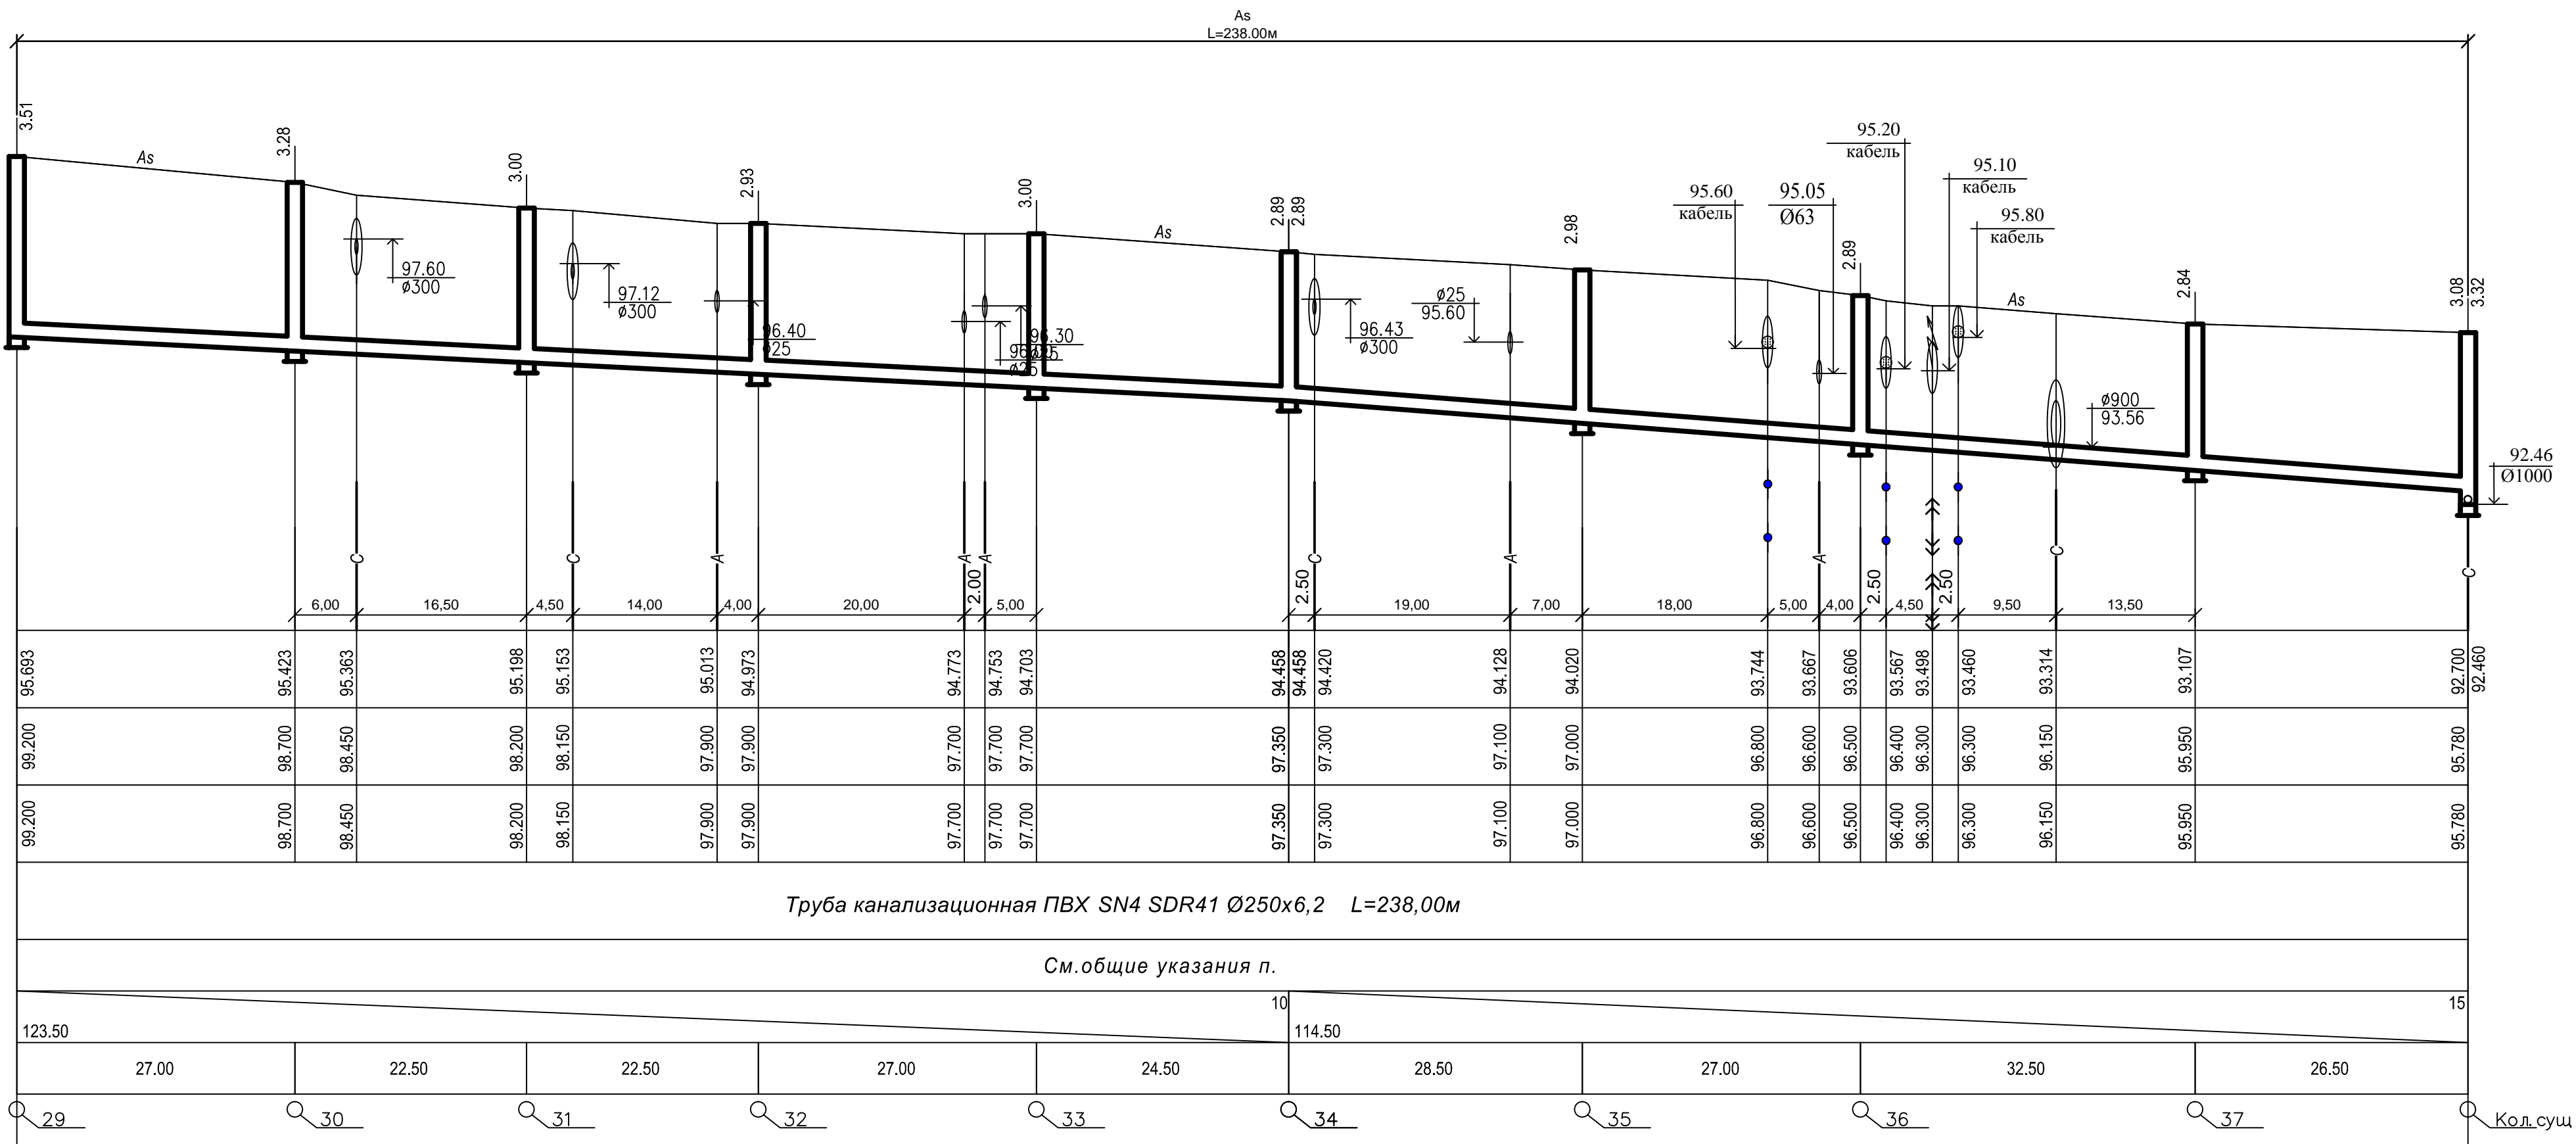

Примечание:
1. До начала земляных работ вызвать представителей организаций эксплуатирующих существующие коммуникации, для обозначения мест пересечения с проектируемой сетью канализации.
2. Отметки существующих сетей уточнять шурфованием.

8537-НК				
Rețele de canalizare menajere fecaloide în cartierul locativ marginit cu străzile Pușcin, Moscovei, 31 August, Mircea cel Bătrîn din mun. Bălți				
modif	Nr trans.	planşa	Nr doc.	semnătura
Наружные сети канализации М.1:500			Etapa	Planşa
			PE	4
ISP	Balagula I.		Institutul de proiectare de stat "IPROCOM" mun. Chişinău	
Sp.Pr.	Balagula I.			
Elaborat	Fedorova E.			
План и продольный профиль К1 от Кол.-29 до Кол.Суц				