



PLAN parter cota 0,000.

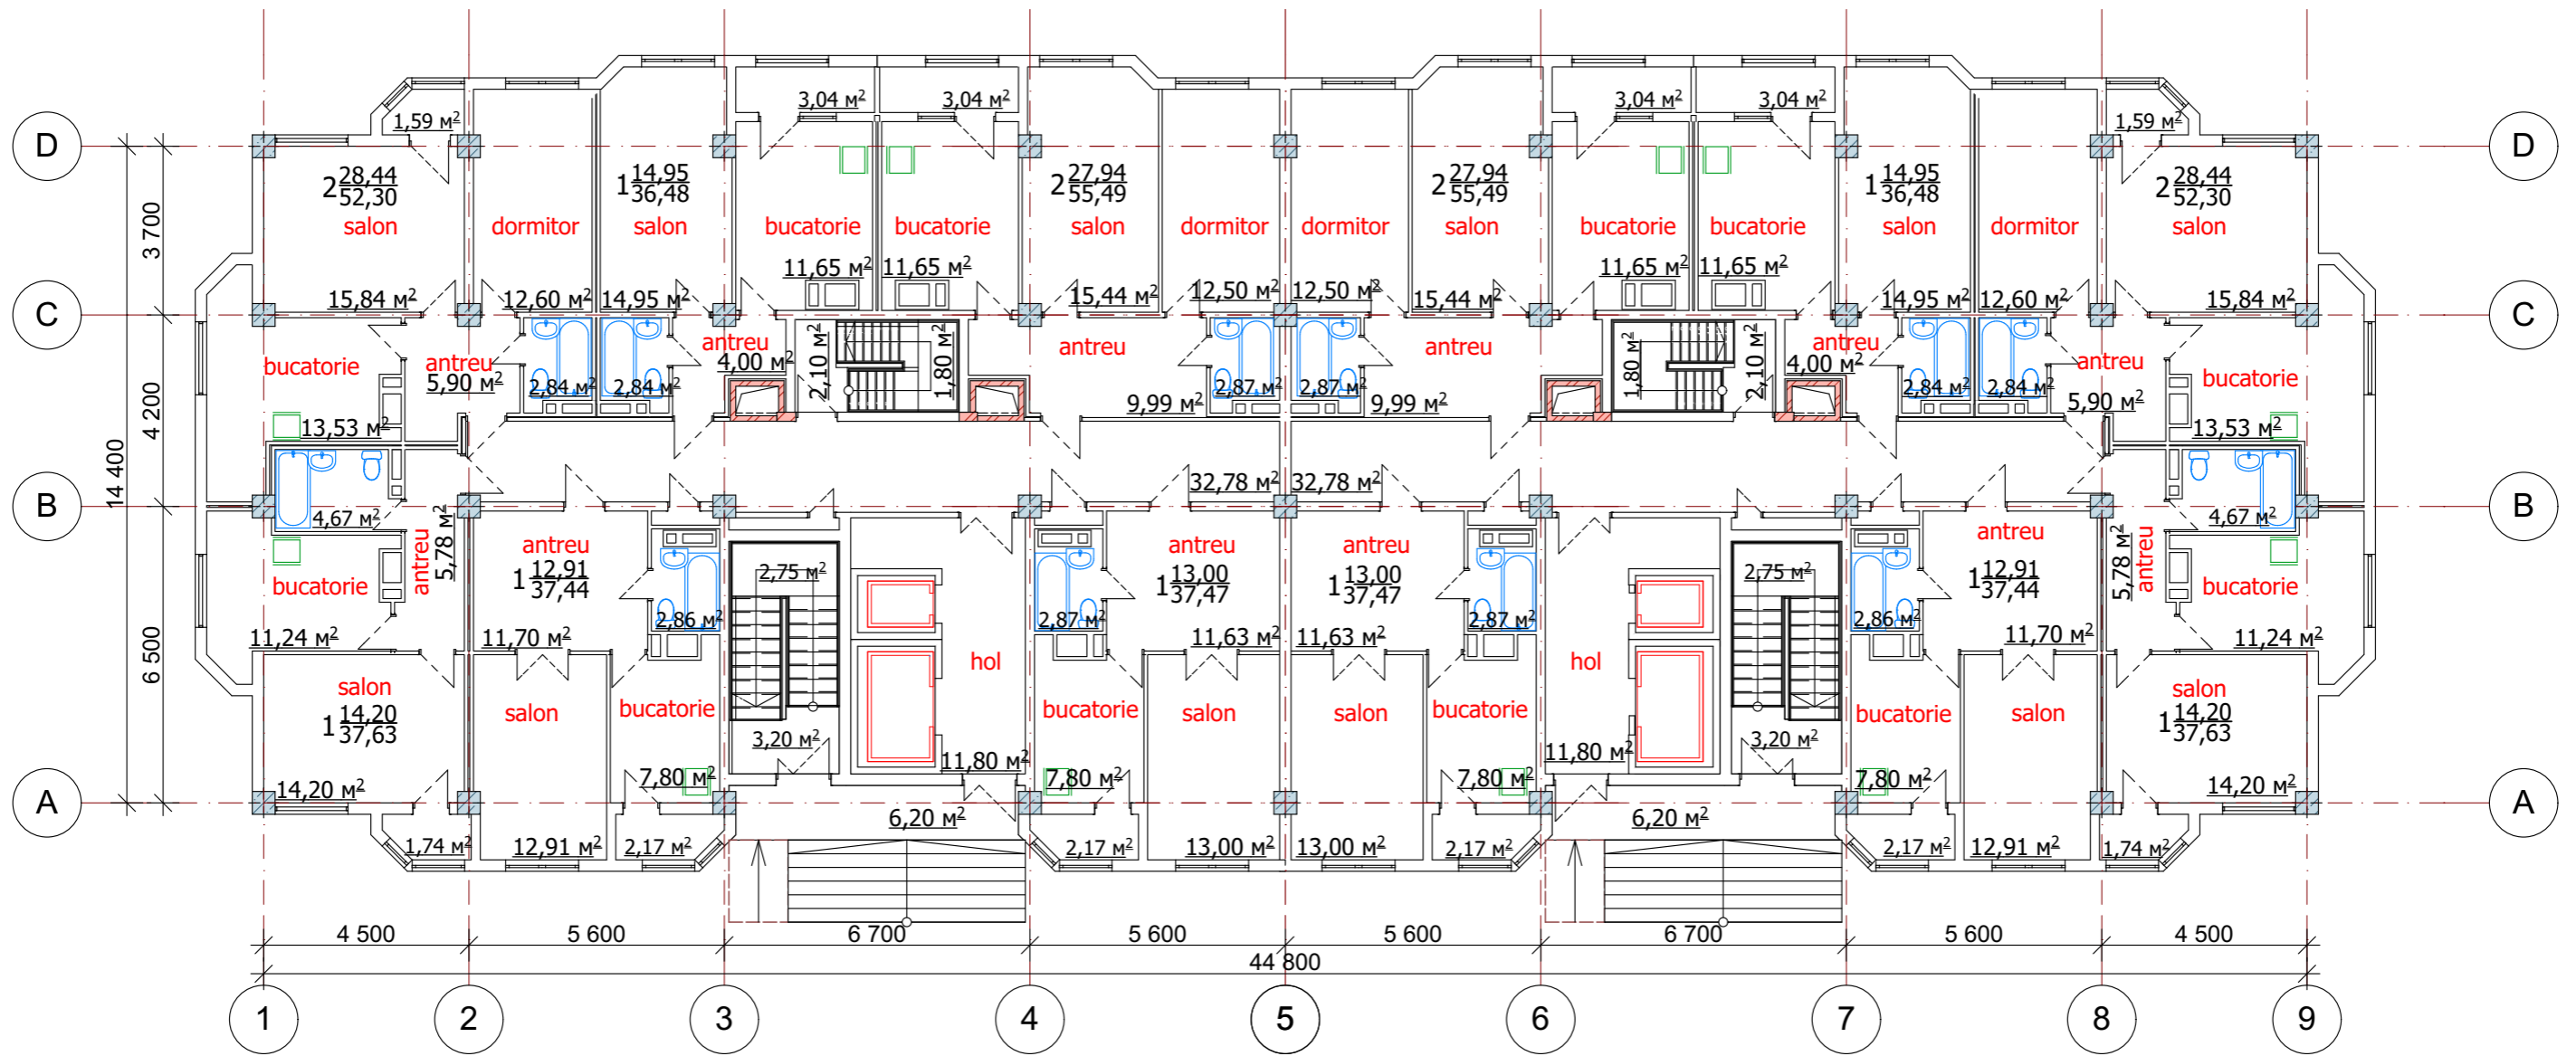

S et. = 642,0 m²

						A18-11-SAC			
						Casa cu 16 etaje colțul străzilor M.Viteazul-bul.Eminescu.			
Изм.	Коп.ч.	Лист	№Док.	Подп.	Дата	Casa cu 16 etaje.	Стадия	Лист	Листов
AȘP		Gramciuc V.					PE		
IȘP		Foca Iu.							
Elaborat		Gramciuc N.				Plan parter cota 0,000.	 Firma de proiectări și construcții "ARHITECT" mun. Bălți		