


ФРАГМЕНТ ПЛАНА НА ОТМ -2.80, -2.30  
М 1:100

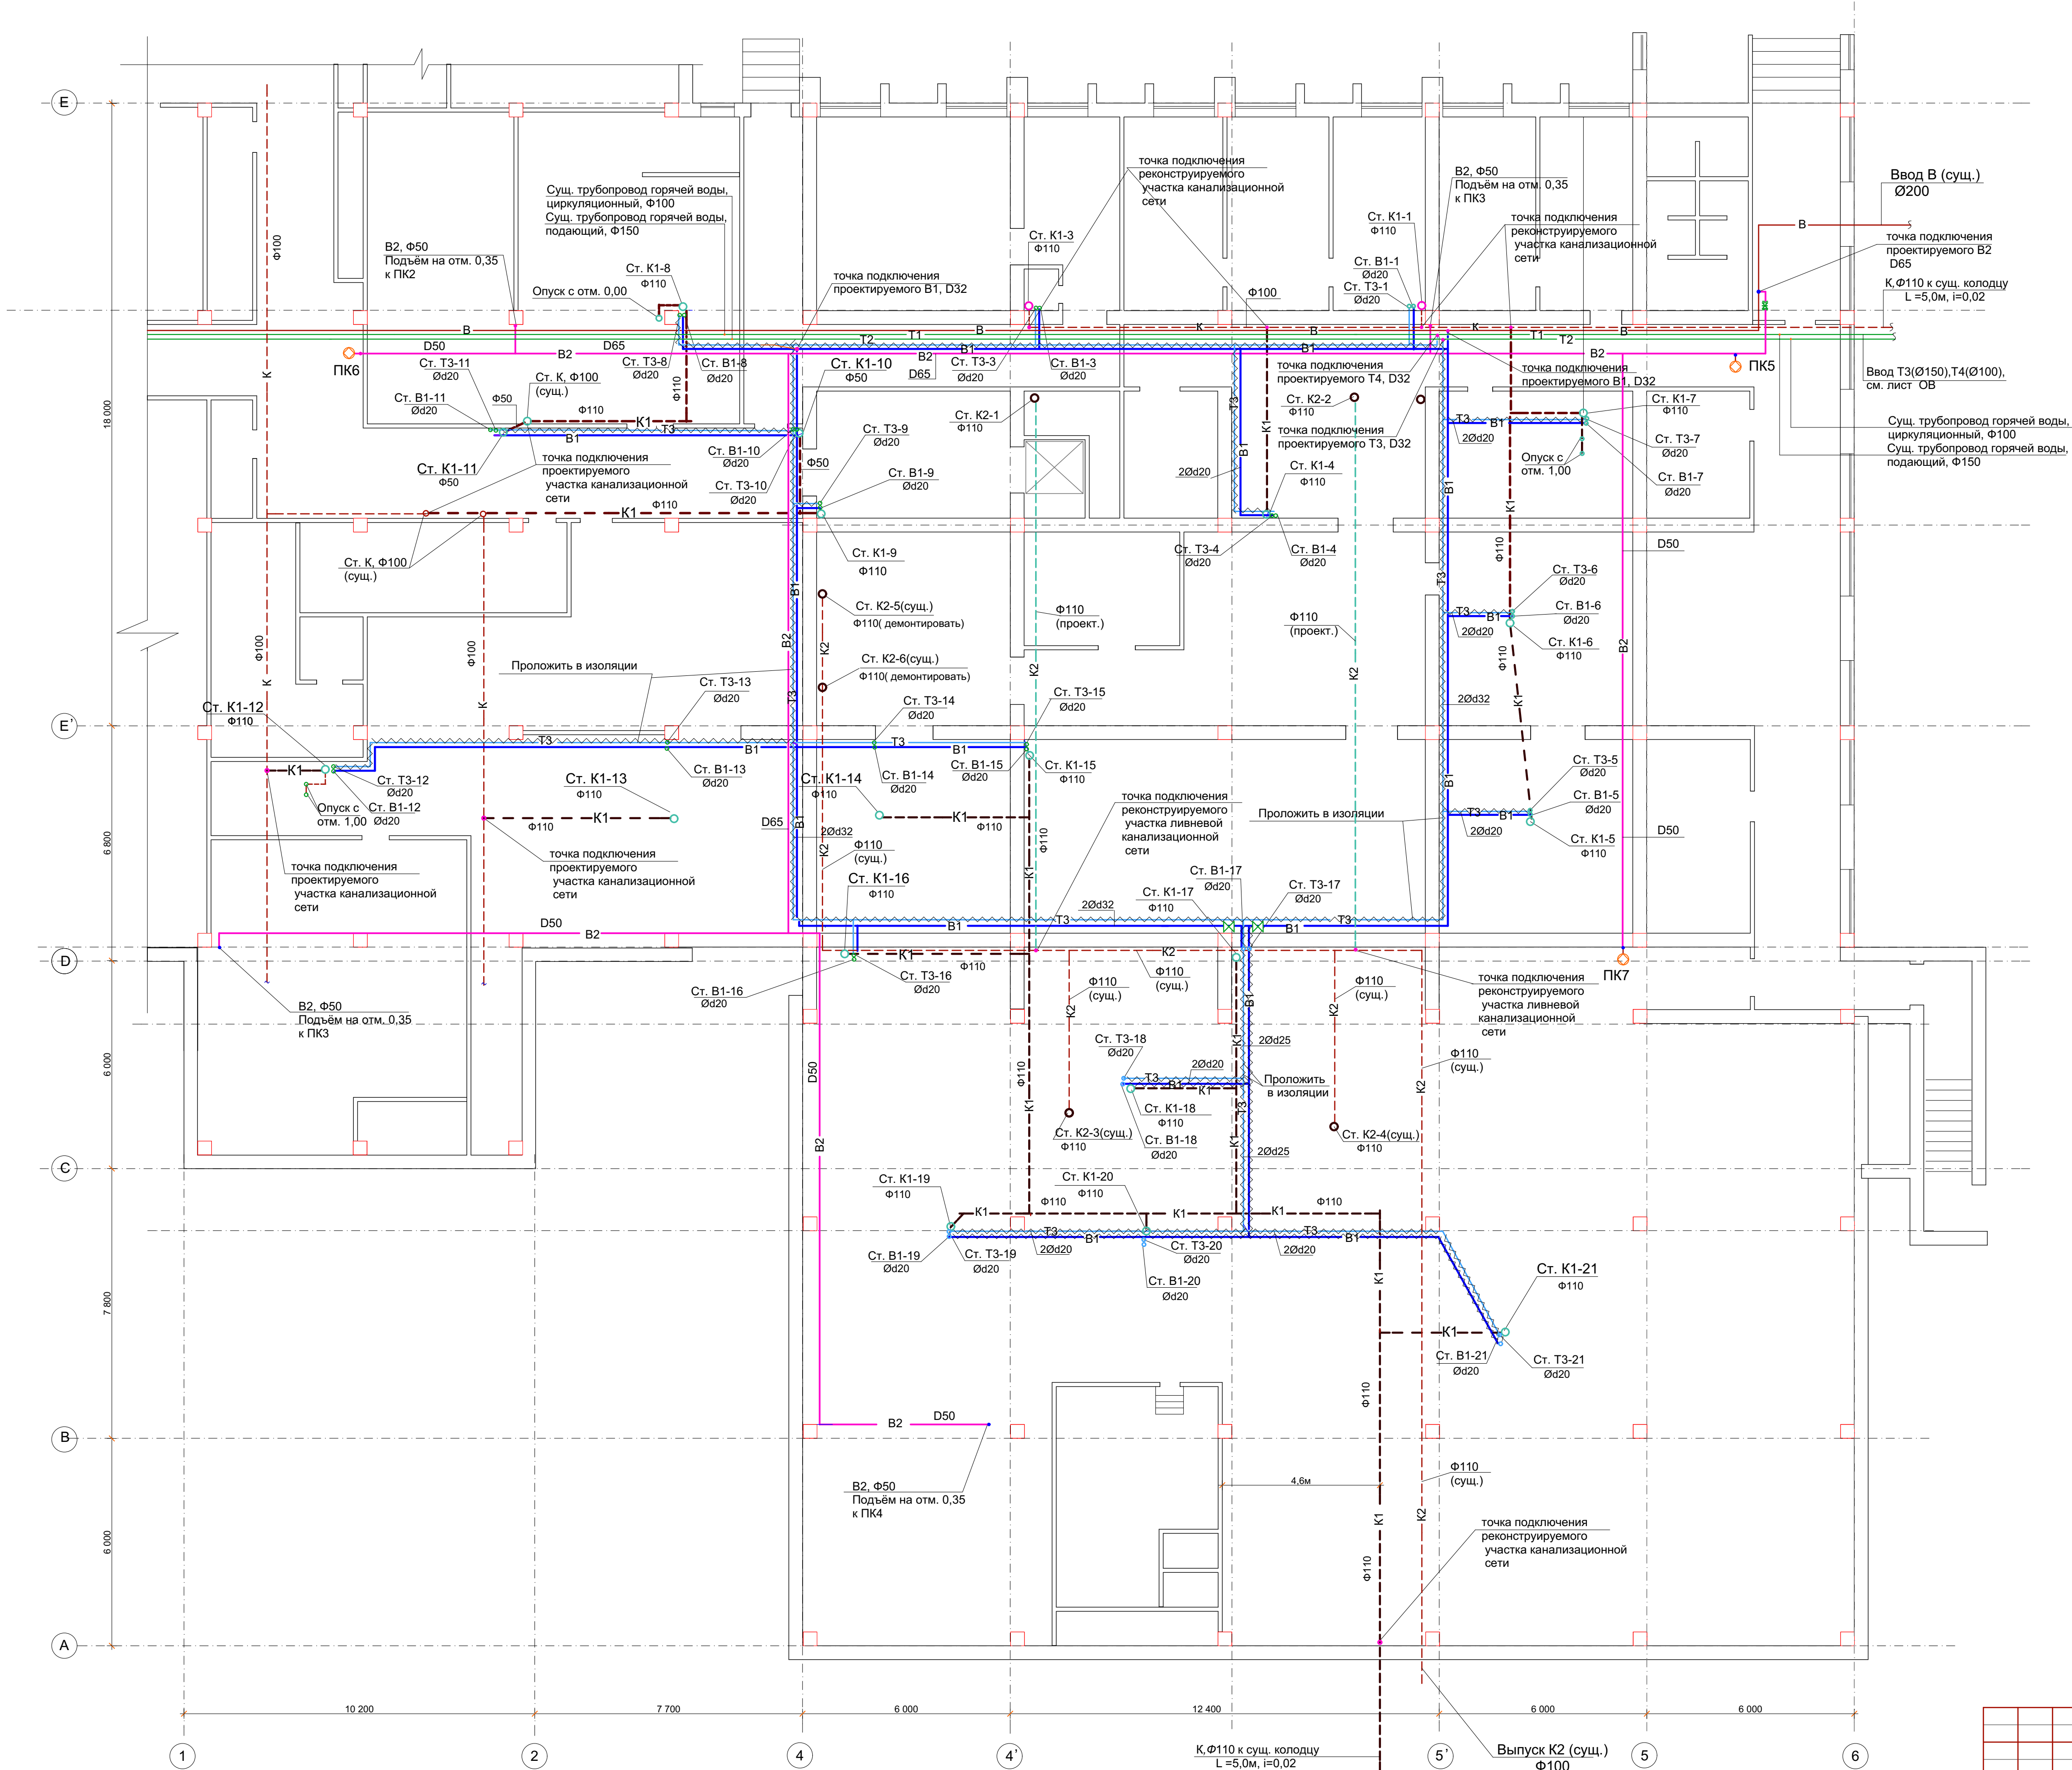

					31.10-D/17 - BK			
					Reparatia capitala a blocurilor E si D ( sectia internare) ai cladirii medico-sanitare existente; din str. Decebal,101, mun. Balti			
Изм.	Кол.	Лист	Недок.	Подпись	Дата			
Директор		Постопаки			01.18	Блок D		Стадия
ГИП		Хихлат			01.18	Сан. технические узлы		РП
Гл. спец.		Ткачёва			01.18			3
Разработал		Ткачёва			01.18	Фрагмент плана на отм.-2.80, -2.30		SRL "GEO-CAD-PROECT" mun. Balti