


ФРАГМЕНТ ПЛАНА НА ОТМ .0.00, 1.00
М 1:100

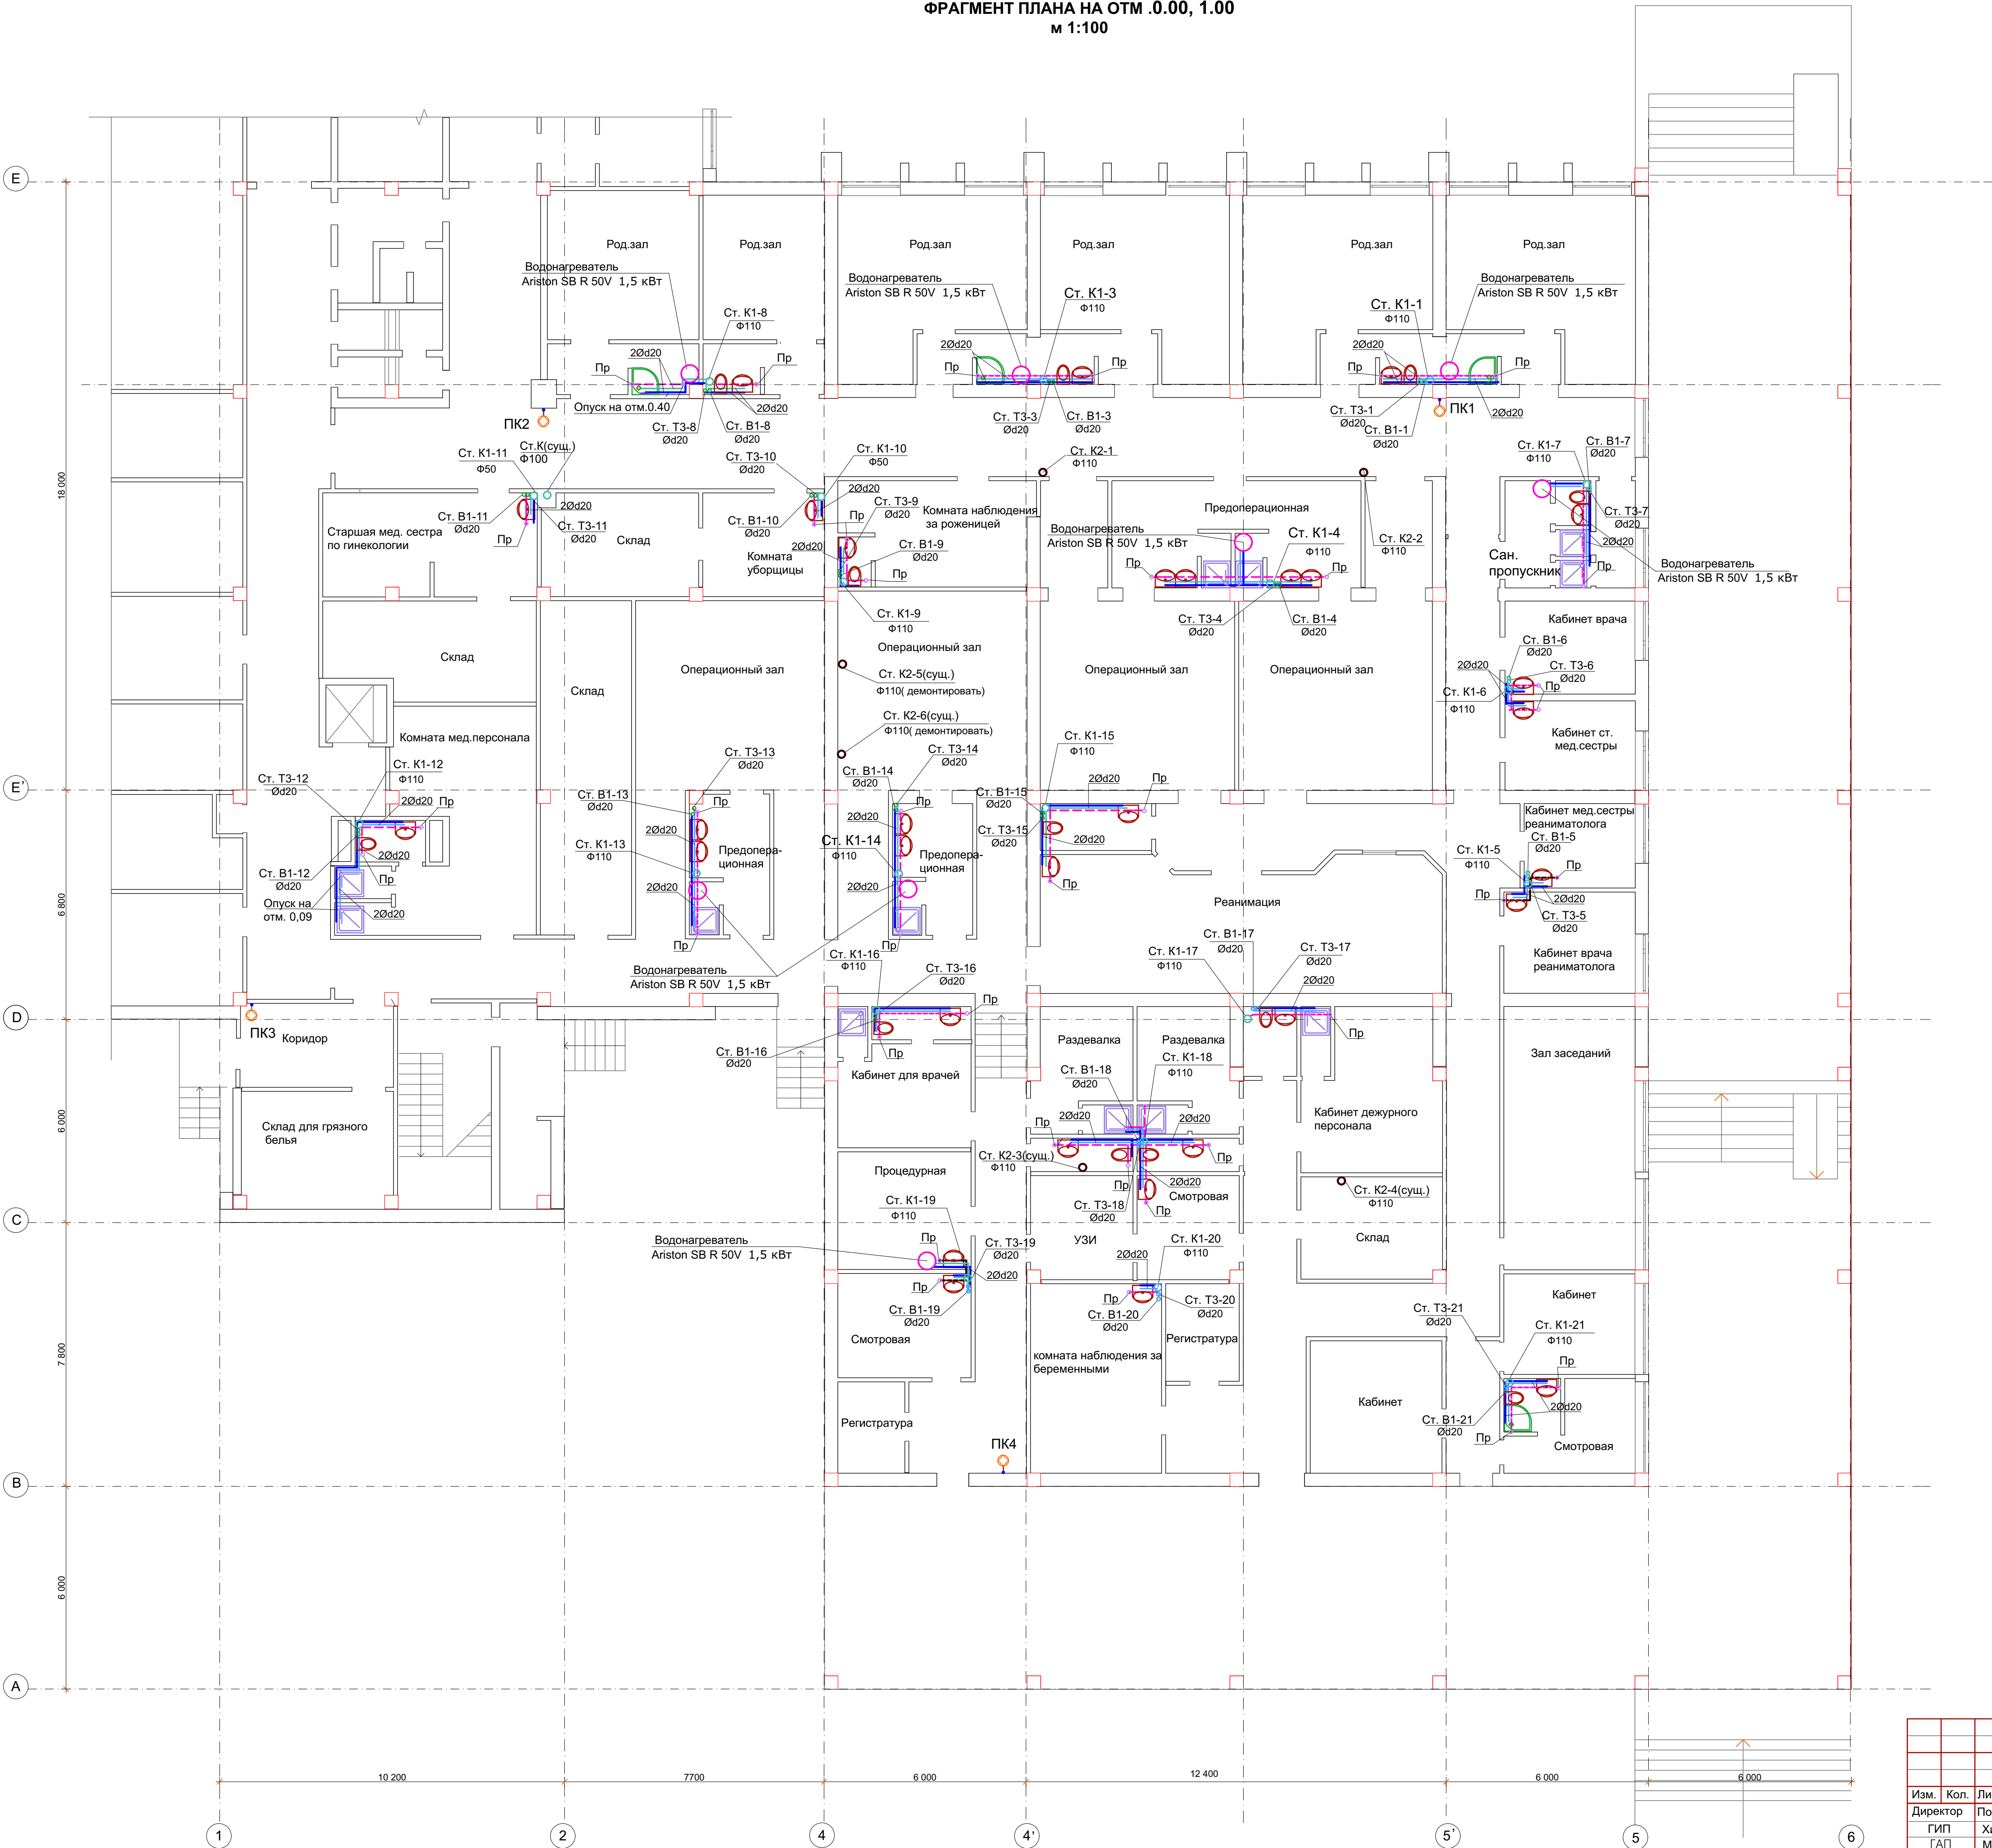

Изм.	№ подл.	Подпись	Дата

31.10-D/17 - ВК			
Ремонтная работа в блоках E и D (секция внутренних помещений) существующего медицинского учреждения; из ул. Децал, 101, г. Бэлтэ			
Изм.	Кол.	Лист	Подпись
Директор	Постолани	01.18	
ГИП	Хихлат	01.18	
Гл. спец.	Михаила	01.18	
Разработал	Ткачёва	01.18	
Блок D		Стандия	Лист
Сан. технические узлы		РП	4
Фрагмент плана на отм. 0.00, 1.00		SRL "GEO-CAD-PROECT" mun. Bălți	