



**DECIZIA**  
**РЕШЕНИЕ**  
nr. \_\_\_\_\_  
din \_\_\_\_\_ 2023

Проект

Cu privire la aprobarea Memorandumului de înțelegere  
între Unitatea administrativ-teritorială municipiul Bălți,  
reprezentată de Consiliul municipal Bălți și Organizația  
Internațională pentru Migrație, Misiunea în Republica Moldova

În conformitate cu prevederile art. 14 alin. (2) lit. j), alin. (3) din Legea RM nr. 436 din 28.12.2006 privind administrația publică locală, Legea RM nr. 86 din 11.06.2020 cu privire la organizațiile necomerciale, având în vedere scrisoarea reprezentanților Organizației Internaționale pentru Migrație în RM, nr. 03-18/3228 din 14.09.2023, în scopul asigurării efectuării lucrărilor de reparare capitală a sălii de sport și încăperilor auxiliare în L.T.M. Lomonosov, de către Organizația Internațională pentru Migrație, -

Consiliul municipal Bălți DECIDE:

1. Se aprobă Memorandumul de înțelegere între Unitatea administrativ-teritorială municipiul Bălți, reprezentată de Consiliul municipal Bălți și Organizația Internațională pentru Migrație, Misiunea în Republica Moldova, conform anexei.
2. Se pune în sarcina primarului municipiului Bălți:
  - 2.1. să semneze Memorandumul de înțelegere între Unitatea administrativ-teritorială municipiul Bălți, reprezentată de Consiliul municipal Bălți și Organizația Internațională pentru Migrație, Misiunea în Republica Moldova;
  - 2.2. să transmită OIM șantierul (sala de sport și încăperile auxiliare din L.T.M. Lomonosov (bd. Larisa 5, situate pe terenul cu nr. cadastral 0300206.094)) pentru efectuarea lucrărilor de reparare;
  - 2.3. să numească responsabilul tehnic pentru supravegherea lucrărilor de reparare;
  - 2.4. să nominalizeze comisia de recepție a lucrărilor.
3. Prezenta decizie poate fi contestată la Judecătoria Bălți (sediul Central, str. Hotinului, nr. 43) în termen de 30 de zile de la data comunicării, potrivit prevederilor Codului administrativ al Republicii Moldova nr. 116/2018.
4. Controlul asupra executării prezentei decizii se pune în sarcina comisiilor consultative de specialitate pentru activități economico-financiare, pentru gospodărie municipală, administrarea bunurilor și protecția mediului, pentru educație, protecție socială și sănătate publică, pentru drept și disciplină.

Președintele ședinței a X  
extraordinare a Consiliului  
municipal Bălți

Contrasemnează:  
Secretarul Consiliului mun. Bălți

Irina Serdiuc

IOM Ref. No.: .....	Nr.de ref. OIM.: .....
<p style="text-align: center;"><b>MEMORANDUM OF UNDERSTANDING</b> between <b>The Balti municipality administrative-territorial unit represented by the Balti Council</b> and <b>The International Organization for Migration Mission to the Republic of Moldova</b></p> <p>The Balti municipality administrative-territorial unit represented by the Balti Council with headquarters in Balti municipality, Independence square no. 1, authenticated by unique registration code no. 1007601003161, and the International Organization for Migration ("IOM"), a related organization of the United Nations, , with headquarters in Chisinau, 36/1 Ciuflea str., authenticated by unique registration code no. 40951010 (also hereinafter referred to individually as a "Party" and collectively as the "Parties"),</p> <p><b>TAKING NOTE</b> that the purposes of the Balti Council are systematically ensuring citizens' participation in community planning and continuous dialogue with LPAs on identified problems and proposal of solutions.</p> <p><b>TAKING NOTE</b> that IOM, committed to the principle that humane and orderly migration benefits migrants and society, acts to: assist in meeting the operational challenges of migration, advance understanding of migration issues, encourage social and economic development through migration, and work towards effective respect of the human rights and well-being of migrants,</p> <p><b>CONSCIOUS</b> of the need for closer cooperation between Balti Council and IOM in matters of common interest, and desirous of further enhancing and strengthening such cooperation,</p>	<p style="text-align: center;"><b>MEMORANDUM DE ÎNTELEGERE</b> între <b>Unitatea administrativ-teritorială municipiul Bălți</b> <b>reprezentată de Consiliul municipal Bălți,</b> <b>și</b> <b>Organizația Internațională pentru Migrație,</b> <b>Misiunea în Republica Moldova</b></p> <p><b>Unitatea administrativ teritorială municipiul Bălți</b>, reprezentată de Consiliul municipal Bălți, cu sediul în municipiul Bălți, piața Independenței nr. 1, autenticată prin cod unic de înregistrare nr. 1007601003161, și Misiunea <b>Organizației Internaționale pentru Migrație</b> în Republica Moldova (în continuare – <i>OIM</i>) cu sediul în Chișinău, str. Ciuflea 36/1, autenticată prin cod unic de înregistrare nr. 40951010, (denumite în continuare în mod individual "Parte" și în mod colectiv "Părțile"),</p> <p><b>LUÂND ACT</b> de faptul că obiectivele Consiliului municipal Bălți reprezintă asigurarea sistematică a participării cetățenilor în planificarea comunitară și dialogul continuu cu APL despre problemele identificate și propunerea de soluții.</p> <p><b>LUÂND ACT</b> de faptul că OIM, dedicată principiului conform căruia o migrație umană și ordonată este benefică pentru migranți și pentru societate, acționează pentru: a contribui la soluționarea provocărilor operaționale ale migrației, a promova înțelegerea aspectelor legate de migrație, a încuraja dezvoltarea socială și economică prin intermediul migrației și a acționa pentru respectarea efectivă a drepturilor omului și a bunăstării migranților,</p> <p><b>CONȘTIENT</b> de necesitatea unei cooperări mai strânsă între Consiliul municipal Bălți și OIM în chestiuni de interes comun și dornic să îmbunătățească și să consolideze în continuare o astfel de cooperare,</p>

HAVE AGREED AS FOLLOWS:

**ARTICLE I**  
**GENERAL PRINCIPLES OF**  
**COOPERATION**

- 1.** Within their respective mandates and subject to available resources, the Balti Council and IOM shall act in close collaboration and hold consultations on all matters of common interest. To this end, the Parties shall consider the appropriate framework for such consultations as and when necessary.
- 2.** The Balti Council and IOM agree that the activities related to mutual cooperation of the Parties in renovation of the sport hall and auxiliary rooms from the Lyceum M. Lomonosov (address: Balti municipality, 5 Larisa Bd., located on the land with cadastral no. 0300206.094), implemented under the project “2023 Ukraine Response to support refugees from Ukraine across Europe”, funded by the US Federal Department for Population Refugees and Migration and implemented by the International Organization for Migration Mission to the Republic of Moldova shall be coordinated, to the extent possible, in an effort to achieve the maximum cooperation and the elimination of unnecessary duplication between them, and that when common interests so dictate, either Party may request the cooperation of the other.
- 3.** Each Party will endeavor, in so far as possible and in compliance with its constituent instruments and decisions of its competent bodies, to respond favorably to such requests for cooperation in accordance with procedures to be mutually agreed upon.
- 4.** This Memorandum of Understanding (MoU) reflects the agreement of the Parties to cooperate on a non-exclusive basis, such agreement being expressed in good faith, but without the creation of any legal obligation or the incurrence of any liability on the part of any of them. Nor shall any third party obtain any legal benefit from this MoU.

AU CONVENIT URMĂTOARELE:

**ARTICOLUL I**  
**PRINCIPIII GENERALE DE COOPERARE**

- 1.** În cadrul mandatelor lor respective și în funcție de resursele disponibile, Consiliul municipal Bălți și OIM acționează în strânsă colaborare și se consultă cu privire la toate chestiunile de interes comun. În acest scop, părțile examinează cadrul adecvat pentru astfel de consultări, după caz.
- 2.** Consiliul municipal Bălți și OIM convin că activitățile legate de cooperarea reciprocă a părților în renovarea sălii de sport și a încăperilor auxiliare din cadrul Liceului T. M. Lomonosov (adresa: municipiul Bălți, bd. Larisa nr. 5, situat pe terenul cu nr. cadastral 0300206.094), implementate în cadrul proiectului "Răspunsul Ucrainean 2023 pentru sprijinirea refugiaților din Ucraina în întreaga Europă", finanțat de către Departamentul Federal pentru Populație, Refugiați și Migrație al SUA și implementat de către Misiunea Organizației Internaționale pentru Migrație în Republica Moldova, va fi coordonată, în măsura în care este posibil, în efortul de a obține o cooperare maximă și de a elimina dublarea inutilă între ele, și că, atunci când interesele comune o impun, fiecare Parte poate solicita cooperarea celeilalte.
- 3.** Fiecare parte se va strădui, în măsura în care este posibil și în conformitate cu instrumentele sale constitutive și cu deciziile organismelor sale competente, să răspundă favorabil la astfel de cereri de cooperare, în conformitate cu procedurile care urmează să fie stabilite de comun acord.
- 4.** Prezentul Memorandum de Înțelegere reflectă acordul părților de a coopera pe o bază neexclusivă, acest acord fiind exprimat cu bunăcredință, dar fără a crea nicio obligație legală sau a atrage răspunderea vreunei dintre ele. De asemenea, nici o terță parte nu va obține vreun beneficiu juridic din prezentul memorandum de înțelegere.

## **ARTICLE II**

### **EXCHANGE OF INFORMATION AND DOCUMENTATION**

1. The Balti Council and IOM agree to exchange information and documentation in the public domain to the fullest extent possible on matters of common interest, as well the Balti Council will provide the necessary authorizations and documents for starting and implementing the renovation works.
2. Where appropriate and subject to the necessary requirements, information and documentation relating to specific projects or programmes implemented by either Party may also be exchanged between the Parties with a view to attaining better complementary action and effective coordination between the two Parties.
3. The parties agree to mediate the joint events carried out under the Memorandum.

### **ARTICLE III AREAS OF COOPERATION**

Without prejudice to cooperation in additional fields, within their respective mandates and subject to the availability of resources, the Parties agree to consider the following areas for mutual cooperation:

- a) Implementation, as appropriate, by IOM of renovation works of the sport hall and auxiliary rooms from the Lyceum M. Lomonosov, from Balti municipality, funded activities in areas that relate to IOM competence, such as labour migration, counter-trafficking activities, technical assistance, post-conflict demobilization and rehabilitation, poverty reduction, promotion of economic growth and support for human development;
- b) Hand over by the Balti Council of the construction site (sports hall and auxiliary rooms) to the IOM for renovation works;
- c) Appointment by the Balti Council of the technical responsible for the supervision of the repair works;
- d) Execution of the works by IOM, in accordance with the project documentation and estimate and

## **ARTICOLUL II**

### **SCHIMBUL DE INFORMAȚII ȘI DE DOCUMENTE**

1. Consiliul municipal Bălți și OIM convin să facă schimb de informații și documentație în domeniul public, în cea mai mare măsură posibilă, cu privire la chestiuni de interes comun, precum și Consiliul municipal Bălți va furniza autorizațiile și documentele necesare pentru începerea și implementarea lucrărilor de renovare.
2. Atunci când este cazul și sub rezerva cerințelor necesare, părțile pot, de asemenea, să facă schimb de informații și documentație referitoare la proiecte sau programe specifice puse în aplicare de oricare dintre părți, în vederea obținerii unei mai bune acțiuni complementare și a unei coordonări eficiente între cele două părți.
3. Părțile convin să asigure mediatizarea evenimentelor comune desfășurate în cadrul memorandumului.

### **ARTICOLUL III DOMENII DE COOPERARE**

Fără a aduce prejudiciu cooperării în domenii suplimentare, în cadrul mandatelor lor respective și sub rezerva disponibilității resurselor, părțile convin să ia în considerare următoarele domenii de cooperare reciprocă:

- a) Realizarea, după caz, de către OIM a lucrărilor de renovare a sălii de sport și a încăperilor auxiliare din cadrul Liceului T. M. Lomonosov, din municipiul Bălți, activități finanțate în domenii care țin de competența OIM, cum ar fi migrația forței de muncă, activități de combatere a traficului de persoane, asistență tehnică, demobilizare și reabilitare post-conflict, reducerea sărăciei, promovarea creșterii economice și susținerea dezvoltării umane;
- b) Predarea de către Consiliul Bălți a șantierului (sala de sport și încăperile auxiliare) către OIM pentru lucrări de renovare;
- c) Desemnarea de către Consiliul Bălți a responsabilului tehnic pentru supravegherea lucrărilor de reparații;
- d) Executarea lucrărilor de către OIM, în conformitate cu documentația de proiect și devizul estimativ și în limitele bugetului proiectului;

- within the project budget;
- e) Coordination of the process of renovation works of the rooms, with the Balti Council, at all stages;
- f) Convene by the Balti Council of the Reception Commission at the end of the works and final reception;
- g) Hand over by IOM of the sports hall and the auxiliary rooms to the Reception Commission after the works have been completed, by means of a final reception act;
- h) Transfer to the property of the municipality the product of the works carried out by IOM.
- i) Maintenance and use of the sports hall and the auxiliary rooms, according to the destination by the Balti Council;
- k) The Balti council will contribute financially from the local budget for equipping the sports hall with sports equipment and necessary accessories, within the limits of possibilities.
- l) Consultation between the Balti Council and IOM on country strategies and assistance plans where relevant to areas of IOM competence;
- e) Coordonarea procesului de realizare a lucrărilor de renovare a încăperilor, împreună cu Consiliul Bălti, la toate etapele;
- f) Convocarea de către Consiliul Bălti a Comisiei de recepție la sfârșitul lucrărilor și receptia finală;
- g) Predarea de către OIM a sălii de sport și a încăperilor auxiliare către Comisia de recepție după finalizarea lucrărilor, prin act de recepție finală;
- h) Trecerea în proprietatea municipiului a produsului lucrărilor efectuate de către OIM;
- i) Întreținerea și utilizarea sălii de sport și a încăperilor auxiliare, conform destinației de către Consiliul Bălti;
- k) Consiliul municipiului Bălti va contribui finanțar din bugetul local pentru dotarea sălii de sport cu echipament sportiv și accesorii necesare, în limita posibilităților.
- l) Consultarea între Consiliul Bălti și OIM cu privire la strategile de țară și planurile de asistență, în cazul în care acestea sunt relevante pentru domeniile de competență ale OIM;

## **ARTICLE IV**

### **IMPLEMENTATION OF THE MoU**

The Parties shall enter into written, legally binding agreements, in the event that they wish to implement any of the areas of cooperation included in this MoU.

## **ARTICLE V**

### **CONFIDENTIALITY**

All information including personal information which comes into the Parties' possession or knowledge in connection with this MoU is to be treated as strictly confidential. The Parties shall comply with their respective organizational and legislative obligations in the event that they collect, receive, use, transfer, store, or otherwise process any personal data in the performance of this MoU. No personal information shall be communicated to any third party without the prior written approval of the person concerned.

- e) Coordonarea procesului de realizare a lucrărilor de renovare a încăperilor, împreună cu Consiliul Bălti, la toate etapele;
- f) Convocarea de către Consiliul Bălti a Comisiei de recepție la sfârșitul lucrărilor și receptia finală;
- g) Predarea de către OIM a sălii de sport și a încăperilor auxiliare către Comisia de recepție după finalizarea lucrărilor, prin act de recepție finală;
- h) Trecerea în proprietatea municipiului a produsului lucrărilor efectuate de către OIM;
- i) Întreținerea și utilizarea sălii de sport și a încăperilor auxiliare, conform destinației de către Consiliul Bălti;
- k) Consiliul municipiului Bălti va contribui finanțar din bugetul local pentru dotarea sălii de sport cu echipament sportiv și accesorii necesare, în limita posibilităților.
- l) Consultarea între Consiliul Bălti și OIM cu privire la strategile de țară și planurile de asistență, în cazul în care acestea sunt relevante pentru domeniile de competență ale OIM;

## **ARTICOLUL IV**

### **IMPLEMENTAREA MEMORANDUMULUI DE ÎNTELEGERE**

Părțile încheie acorduri scrise, obligatorii din punct de vedere juridic, în cazul în care doresc să pună în aplicare oricare dintre domeniile de cooperare incluse în prezentul memorandum de înțelegere.

## **ARTICOLUL V**

### **CONFIDENTIALITATE**

Toate informațiile, inclusiv cele cu caracter personal, care intră în posesia sau la cunoștința părților în legătură cu prezentul memorandum de înțelegere trebuie tratate ca strict confidențiale. Părțile se conformează obligațiilor lor organizaționale și legislative respective în cazul în care colectează, primesc, utilizează, transferă, stochează sau prelucrează în alt mod date cu caracter personal în cadrul executării prezentului memorandum de înțelegere. Nicio informație cu caracter personal nu este comunicată unei terțe părți fără aprobarea prealabilă scrisă a persoanei în cauză.

## **ARTICLE VI**

### **INTELLECTUAL PROPERTY**

This MoU is not intended to create any new intellectual property rights. The Parties shall maintain any pre-existing intellectual property rights in regard to any documents, materials and other works used in or resulting from the activities under this MoU. Should any new intellectual property result from the MoU then the Parties will sign a new legally binding agreement governing the ownership and use of such intellectual property.

## **ARTICLE VII**

### **STATUS OF IOM**

Nothing in or relating to this MoU shall be deemed a waiver, express or implied, of any of the privileges and immunities of the International Organization for Migration as an intergovernmental organization.

## **ARTICLE VIII**

### **MISCELLANEOUS**

1. This MoU reflects the intentions of the Parties as of the date of its signature by the duly authorized representatives of the Parties.
2. This MoU may be amended at any time by mutual written agreement of the Parties.
3. Either Party may terminate this MoU by giving 30 (thirty) days' written notice to the other Party.

**IN WITNESS WHEREOF**, the undersigned representatives of the Balti Council and of the International Organization for Migration have signed the present MoU.

Signed in duplicate in English and Romanian on the dates and at the places indicated below, each copy having equal legal authenticity. Should there

## **ARTICOLUL VI**

### **PROPRIETATE INTELECTUALĂ**

Prezentul memorandum de înțelegere nu are ca scop crearea de noi drepturi de proprietate intelectuală. Părțile păstrează orice drepturi de proprietate intelectuală preexistente cu privire la orice documente, materiale și alte lucrări utilizate în cadrul activităților desfășurate în temeiul prezentului memorandum de înțelegere sau care rezultă din acestea. În cazul în care din prezentul memorandum de înțelegere rezultă noi drepturi de proprietate intelectuală, părțile vor semna un nou acord cu caracter juridic obligatoriu care să reglementeze proprietatea și utilizarea acestei proprietăți intelectuale.

## **ARTICOLUL VII**

### **STATUTUL OIM**

Nicio dispoziție din prezentul memorandum de înțelegere sau referitoare la acesta nu poate fi considerată o renunțare, expresă sau implicită, la oricare dintre privilegiile și imunitățile Organizației Internaționale pentru Migratie în calitate de organizație interguvernamentală.

## **ARTICOLUL VIII**

### **DIVERSE**

1. Prezentul memorandum de înțelegere reflectă intențiile părților la data semnării sale de către reprezentanții autorizați în mod corespunzător ai părților.
2. Prezentul memorandum de înțelegere poate fi modificat în orice moment prin acordul reciproc scris al părților.
3. Oricare dintre părți poate denunța prezentul memorandum de înțelegere prin transmiterea unui preaviz scris de 30 (treizeci) de zile celeilalte părți.

**DREPT CARE**, reprezentanții subsemnați ai Consiliului Balti și ai Organizației Internaționale pentru Migratie au semnat prezentul memorandum de înțelegere.

Semnat în două exemplare, în limbile română și engleză, la datele și în locurile indicate mai jos, fiecare exemplar având aceeași autenticitate

arise any discrepancy between the two languages versions, the English version shall prevail.

juridică. În cazul în care apar discrepanțe între cele două versiuni lingvistice, prevalează versiunea în limba engleză.

**This Memorandum shall enter into force upon signature and shall remain in force for 3 years.**

**Prezentul memorandum intră în vigoare la data semnării și rămâne în vigoare pe o durată de 3 ani.**

**Signatures of the Parties:  
Semnăturile Părților:**

**For:** The Bălți Council

**Pentru:** Consiliul municipal Bălți

The mayor of Bălți Municipality/ Primarul municipiului Bălți

Date/Data: \_\_\_\_\_

Place/Locul \_\_\_\_\_

**For:** The International Organization for Migration (IOM), Mission to Moldova

**Pentru:** Organizația Internațională pentru Migrație (OIM), Misiunea în Moldova

**Lars Johan LONNBACK** \_\_\_\_\_

Chief of Mission/Şef al Misiunii

Date/Data: \_\_\_\_\_

Place/Locul \_\_\_\_\_

**RAPORT DE SPECIALITATE**  
**la proiectul deciziei Consiliului municipal Bălți**  
**„Cu privire la aprobarea Memorandumului de înțelegere**  
**între Unitatea administrativ-teritorială municipiul Bălți,**  
**reprezentată de Consiliul municipal Bălți și Organizația**  
**Internațională pentru Migrație, Misiunea în Republica Moldova”**

Proiectul deciziei „Cu privire la aprobarea Memorandumului de înțelegere între Unitatea administrativ-teritorială municipiul Bălți, reprezentată de Consiliul municipal Bălți și Organizația Internațională pentru Migrație, Misiunea în Republica Moldova”, propus spre examinare Consiliului municipal Bălți, a fost elaborat:

în cu prevederile art. 14 alin. (2) lit. j), alin. (3) din Legea RM nr. 436 din 28.12.2006 privind administrația publică locală, Legea RM nr. 86 din 11.06.2020 cu privire la organizațiile necomerciale, având în vedere scrisoarea reprezentanților Organizației Internaționale pentru Migrație în RM, nr. 03-18/3228 din 14.09.2023.

Proiectul deciziei presupune aprobarea Memorandumului de înțelegere, scopul căruia este asigurarea efectuării lucrărilor de reparație capitală a sălii de sport și încăperilor auxiliare în L.T. M. Lomonosov, de către Organizația Internațională pentru Migrație.

Proiectul a fost elaborat de către Direcția relații cu publicul, coordonat cu reprezentanții Organizației Internaționale pentru Migrație, Misiunea în Republica Moldova și reprezentanții Direcției generale arhitectură, urbanism și relații funciare, Direcției învățământ, tineret și sport și Direcției juridice și este propus spre aprobare către Consiliul municipal Bălți.

Proiectul deciziei nu contravine legislației în vigoare și este recomandat spre aprobare.

Şeful Direcției relații cu publicul



Tamara Morar

*Примэрия мун. Бэльц  
Юридическое Управление  
ул. Индепенденций, 1  
тел.: (0231) 5-46-34  
(0231) 5-46-35*



*Primăria mun. Bălți  
Direcția Juridică  
str. Independenței, 1  
tel.: (0231) 5-46-34  
(0231) 5-46-35*

## AVIZ

asupra proiectului de decizie a Consiliului municipal Bălți  
„Cu privire la aprobarea Memorandumului de înțelegere  
între Unitatea administrativ-teritorială municipiul Bălți,  
reprezentată de Consiliul municipal Bălți și Organizația  
Internațională pentru Migrație, Misiunea în Republica Moldova”

Examinând proiectul de decizie a Consiliului municipal Bălți „Cu privire la aprobarea Memorandumului de înțelegere între Unitatea administrativ-teritorială municipiul Bălți, reprezentată de Consiliul municipal Bălți și Organizația Internațională pentru Migrație, Misiunea în Republica Moldova”, care a fost elaborat de subdiviziunea de profil a Primăriei mun. Bălți:

Direcția Juridică a Primăriei mun. Bălți consideră că în conformitate cu prevederile art. 14 alin. (2) lit. j), alin. (3) din Legea RM nr. 436 din 28.12.2006 privind administrația publică locală, Legea RM nr. 86 din 11.06.2020 cu privire la organizațiile necomerciale, având în vedere scrisoarea reprezentanților Organizației Internaționale pentru Migrație în RM, nr. 03-18/3228 din 14.09.2023, în scopul asigurării efectuării lucrărilor de reparare capitală a sălii de sport și încăperilor auxiliare în L.T.M. Lomonosov, de către Organizația Internațională pentru Migrație, proiectul sus-menționat poate fi examinat și aprobat la ședința Consiliului municipal Bălți.

**Şef al Direcției Juridice**  
13.10.2023

**Vitalii BALAN**

**Тема:** Fw: Proiect Memorandum OIM Moldova Consiliul mun. Balti

**От:** Tamara Morar <tamara\_morar@yahoo.com>

**Дата:** 14.09.2023, 13:50

**Кому:** Primăria mun. Bălți <primaria@balti.md>

Dnei I. Morar  
Dnei O. Iurcenco  
Spre efectuare  
Domeni  
14.09.2023

----- Forwarded Message -----

**From:** Irina Serdiuc <iserdiuc@mail.ru>

**To:** dits.balti <dits.balti@gmail.com>; tamara\_morar <tamara\_morar@yahoo.com>

**Sent:** Wednesday, August 23, 2023 at 04:29:49 PM GMT+3

**Subject:** Fwd: Proiect Memorandum OIM Moldova Consiliul mun. Balti

Bună ziua. Dna O.Iurcenco, dra T.Morar rog să examinați memorandumul, să înaintați propunerile de rectificare în caz de necesitate.

Dna Olga Vă rog să soluționați cu dna Bragari chestiunea privind stabilirea responsabilului tehnic din partea primăriei, dacă sunt necesare mijloace financiare???

- componenta comisiei de recepție în conformitate cu pct. 4.2.7. din memorandum.
- ce ține de prezențarea planului topografic existent în jurul LT "M. Lomonosov", am vorbit cu dl Macovschi, mâine le iau.

O zi frumoasă în continuare.

Irina Serdiuc, Secretar al Consiliului municipal Bălți

----- Пересылаемое сообщение -----

От кого: DOLGHII Igor <idolghii@iom.int>

Кому: secretar.consiliu@balti.md <secretar.consiliu@balti.md>, iserdiuc@mail.ru <iserdiuc@mail.ru>

Копия: BUBUIOC Veronica <vbubuioc@iom.int>, COJOCARU Vitalie <vcojocaru@iom.int>

Дата: Вторник, 22 августа 2023, 9:13 +03:00

Тема: Proiect Memorandum OIM Moldova Consiliul mun. Balti

Bună Ziua Dna Irina,

Va transmitem spre avizare și înaintare de propunerile pentru proiectul Memorandumului între OIM Moldova și Consiliul municipal Bălți, ca urmare a discuțiilor avute despre efectuarea lucrărilor de reparație în LT "M. Lomonosov".

Examinați proiectul doar ce ține de varianta în limba română, ulterior noi o să asigurăm serviciile de traducere în limba engleză.

La fel intervenim cu solicitarea de a asigura responsabilul tehnic din partea primăriei, în vederea executării lucrărilor de reparație. Totodată solicităm respectuos indicarea expresă a datele despre membrii comisiei de recepție în conformitate cu pct. 4.2.7. din memorandum. Adițional vă rugăm prezențarea planului topografic existent în jurul LT "M. Lomonosov".

Cu respect,

Best regards,

Igor DOLGHII

Livelihood and Inclusion Assistant

Mobile: +373 7931 1997

International Organization for Migration

Chisinau – Moldova

[www.iom.int](http://www.iom.int) | [Facebook](#) | [Twitter](#)





===== The information contained in this electronic message and any attachments are intended for specific individuals or entities, and may be confidential, proprietary or privileged. If you are not the intended recipient, please notify the sender immediately, delete this message and do not disclose, distribute or copy it to any third party or otherwise use this message. The content of this message does not necessarily reflect the official position of the International Organization for Migration (IOM) unless specifically stated. Electronic messages are not secure or error free and may contain viruses or may be delayed, and the sender is not liable for any of these occurrences.

---

—image001.jpg



---

—Вложения:

Draft Memorandum Balti.docx	37,4 KB
image001.jpg	28,5 KB

IOM Ref. No.: .....	Nr.de ref. OIM.: .....
<b>MEMORANDUM OF UNDERSTANDING</b> between <b>The Council Balti</b> and <b>International Organization for Migration</b> <b>Mission to the Republic of Moldova</b> on <p>The Rehabilitation of sport hall and auxiliary rooms from Lyceum M. Lomonosov, mun. Balti, Larisa Bd.5, facilitated within PRM project "2023 Ukraine Response to support refugees from Ukraine across Europe" project, funded by the US Government and implemented by the International Organization for Migration Mission to the Republic of Moldova.</p>	<b>MEMORANDUM DE COLABORARE</b> între <b>Consiliul Municipal Bălți</b> și <b>Organizația Internațională pentru Migrație,</b> <b>Misiunea în Republica Moldova</b> privind <p>Reparația capitală a sălii de sport și încăperilor auxiliare în L.T. M. Lomonosov din mun. Bălți, bd. Larisa 5, facilitat în cadrul proiectului „Răspunsul Ucrainean 2023 pentru sprijinirea refugiaților din Ucraina în întreaga Europă”, finanțat de Guvernul Statelor Unite și implementat de Misiunea Organizației Internaționale pentru Migrație în Republica Moldova.</p>
<b>Art. 1. Parties</b>	<b>Art.1. Părțile</b>
<ul style="list-style-type: none"> <li>- The Council Balti (hereinafter referred to as CB)</li> <li>- the International Organization for Migration Mission to the Republic of Moldova (hereinafter referred to as IOM);</li> </ul> <p>hereinafter referred to as Parties, have agreed as follows:</p>	<ul style="list-style-type: none"> <li>- Consiliul municipal Bălți (denumit în continuare CMB)</li> <li>- Misiunea Organizației Internaționale pentru Migrație în Republica Moldova (denumită în continuare OIM);</li> </ul> <p>denumiți în continuare Părți, au convenit după cum urmează:</p>
<b>Art. 2. Purpose of the Memorandum</b>	<b>Art. 2. Scopul Memorandumului</b>
<p>The purpose of this Memorandum consists in the mutual cooperation of the Parties in rehabilitation of the sport hall and auxiliary rooms from Lyceum M. Lomonosov, mun. Balti, Larisa Bd.5, located on the land with cadastral no. 0300206.094.</p>	<p>Scopul prezentului Memorandum constă în cooperarea reciprocă a Părților în efectuarea lucrărilor de reparație capitală a sălii de sport și încăperilor auxiliare în L.T. M. Lomonosov din mun. Bălți, bd. Larisa 5, situate pe terenul cu nr. cadastral 0300206.094.</p>
<b>Art. 3. Objectives of the Memorandum</b>	<b>Art. 3. Obiectivele Memorandumului</b>
<p>The Parties shall contribute to the achievement of common interest objectives depending on the available financial resources, in line with the best international standards and practices in place, through the following joint initiatives and activities:</p> <ol style="list-style-type: none"> <li>3.1. Rehabilitation of the dormitory building No.1 and No.2 in Ungheni, located on the land with cadastral no. 92011040001;</li> <li>3.2. The handover and maintenance of the Dormitory Building;</li> <li>3.3. Effective cooperation and mutual information when fulfilling the responsibilities specified under this Memorandum of Understanding.</li> </ol>	<p>Părțile vor contribui la realizarea obiectivelor de interes comun în funcție de resursele financiare disponibile, în conformitate cu cele mai bune standarde și practici internaționale existente, prin intermediul următoarelor inițiative și activități comune:</p> <ol style="list-style-type: none"> <li>3.1. Reparația capitală a sălii de sport și încăperilor auxiliare în Liceul Teoretic M. Lomonosov din mun. Bălți, bd. Larisa 5, situate pe terenul cu nr. cadastral 0300206.094;</li> <li>3.2. Predarea și întreținerea sălii de sport și încăperilor auxiliare;</li> <li>3.3. Cooperarea eficientă și informarea reciprocă cu privire la îndeplinirea responsabilităților specificate în prezentul Memorandum de Colaborare.</li> </ol>
<b>Art. 4. Responsibilities of the Parties in Rehabilitation of Dormitory Bulding in Ungheni:</b>	

Отформатировано: Шрифт: 11 пт

Отформатировано: Шрифт:

Отформатировано: Шрифт: (по умолчанию)

+Основной текст (Calibri), 11 пт

Отформатировано: Шрифт: (по умолчанию)

+Основной текст (Calibri)

Отформатировано: Шрифт: 11 пт

<p><b>4.1. The parties shall:</b></p> <ul style="list-style-type: none"> <li>4.1.1. exchange data and inform each other about the undertaken activities and the progress in the project implementation and regarding the objectives of this Memorandum;</li> <li>4.1.2. assign contact persons in order to successfully implement the provisions of this Memorandum;</li> <li>4.1.3. publicize the joint events carried out within the project.</li> </ul> <p><b>4.2. The District Council Ungheni commits to:</b></p> <ul style="list-style-type: none"> <li>4.2.1. transfer for temporary use to IOM the dormitory building No.2 located on 35 Romana str, Ungheni for the period of rehabilitation and renovation works;</li> <li>4.2.2. place Dormitory Building No. 2 after the completion of the construction work on standby as part of the emergency plan to accommodate a new influx of refugees from Ukraine, with its removal once the flow of refugees from Ukraine is ended;</li> <li>4.2.3 to allow the execution of repair works in the sanitary groups of dormitory no. 1;</li> <li>4.2.4. participate in coordination meetings related to the renovation project;</li> <li>4.2.5. provide to IOM the information and documents necessary for the initiation and conducting renovation works of the dormitory building.</li> <li>4.2.6. take over after renovation and ensure the effective and efficient management of the renovated premises of the Dormitory located on 35 Romana str, Ungheni, which are to be institutionalized and financially supported from the state budget;</li> <li>4.2.7. maintain and use the Dormitory Buildings according to their destination, including respecting the purpose and objectives of this memorandum;</li> </ul> <p><b>4.3. The International Organization for Migration Mission to Moldova commits to:</b></p> <ul style="list-style-type: none"> <li>4.3.1. renovate dormitory building no. 2 in accordance with the project financed by the Government of Japan and implemented by IOM;</li> <li>4.3.2. to carry out repair work in the sanitary groups of dormitory No. 1 without disrupting the activity of the District Temporary Placement Center for refugees and to ensure the possibility of placing 70 high school students starting from 01.09.22;</li> <li>4.3.3 ensure the renovation of the building in accordance with feasibility study and in limits of the project budget;</li> <li>4.3.4 coordinate the process of reconstruction and renovation with the The District Council Ungheni;</li> </ul>	<p><b>Art. 4. Responsabilitățile Părților privind efectuarea lucrărilor de reparare a sălii de sport și încăperilor auxiliare din Liceul M. Lomonosov, mun. Bălți:</b></p> <p><b>4.1. Părțile vor:</b></p> <ul style="list-style-type: none"> <li>4.1.1. face schimb de date și se vor informa reciproc referitor la activitățile realizate și progresele de implementare a prezentului Memorandum;</li> <li>4.1.2. desemna persoanele de contact în vederea implementării cu succes a prevederilor prezentului Memorandum;</li> <li>4.1.3. medieaza evenimentele comune realizate în cadrul proiectului,</li> </ul> <p><b>4.2. Consiliul municipal Bălți se angajează să:</b></p> <ul style="list-style-type: none"> <li>4.2.1. să transmită în folosință temporară OIM sala de sport și încăperile auxiliare pe perioada efectuării lucrărilor de renovare;</li> <li>4.2.2. să permită execuția lucrărilor de reparare în sala de sport și încăperile auxiliare din Liceul Mihai Lomonosov, mun. Bălți;</li> <li>4.2.3 să modifice activitatea curriculară a obiectului Educație Fizică și să identifice spații de alternativă pentru derularea orelor de sport;</li> <li>4.2.4. să participe la sedințe de coordonare pe marginea proiectului de reparare;</li> <li>4.2.5. să furnizeze OIM informația, documentele necesare precum și autorizațiile necesare pentru inițierea și desfășurarea lucrărilor de renovare;</li> <li>4.2.6 să numească responsabilul tehnic pentru supravegherea lucrărilor de reparare;</li> <li>4.2.7. să delege președinte și membri în comisiile de recepție la terminarea lucrărilor și recepție finală;</li> <li>4.2.8. să asigure administrația eficientă și eficace a sălii de sport și încăperilor auxiliare, care urmează să fie instituționalizat și susținut financiar din bugetul de stat;</li> <li>4.2.9. Să întrețină și să utilizeze sala de sport și încăperile auxiliare, conform destinației, inclusiv cu respectarea scopului și obiectivelor prezentului memorandum;</li> <li>4.2.10. Să contribuie financiar din bugetul local pentru dotarea sălii de sport cu echipament sportiv și accesorii necesare în limita posibilităților.</li> </ul> <p><b>4.3. Misiunea Organizației Internaționale pentru Migratie în Republica Moldova se angajează:</b></p> <ul style="list-style-type: none"> <li>4.3.1. să finanțeze efectuarea lucrărilor de reparare în sala de sport și încăperile auxiliare ale Liceului M. Lomonosov din mun. Bălți, în conformitate cu proiectul finanțat de Guvernul Statelor Unite și implementat de</li> </ul>
---	---

<p>4.3.5 participate in coordination meetings related to the Dormitory renovation project;</p> <p>4.3.6 provide to the The District Council Ungheni any necessary information regarding the reconstruction;</p> <p>4.3.7. hand over through official procedures the Dormitory premises to The District Council Ungheni following its renovation.</p> <p><b>5. Amendment and Termination</b></p> <p>5.1. This Memorandum may be amended only upon a written agreement of the Parties.</p> <p>5.2. The Parties may terminate this Memorandum, fully or in part, by informing each other about this in a written notice issued 30 days in advance. In case of partial termination, the notice shall specify the affected activities.</p> <p><b>Art. 6. Final clauses:</b></p> <p>6.1. This Memorandum shall enter into force upon signature and shall remain in force until the completion of the project;</p> <p>6.2 Anything in or related to this Memorandum cannot be regarded as an express or implied waiver of the privileges and immunities of the International Organization for Migration as an intergovernmental organization.</p> <p>6.3 Any dispute, controversy, claim, litigation that may arise in connection with the signing, implementation, amendment and suspension of this Memorandum or any claims arising from the provisions of this Memorandum, including the breach, termination or invalidation thereof, is subject to an amicable settlement procedure through discussions and/or negotiations between the Parties, within the Council. If these negotiations turn out to be unsuccessful, either Party may refer the litigation to arbitration. The arbitration shall be conducted in accordance with the 2010 UNCITRAL arbitration rules adopted in 2013. The decision of the arbitrator shall be final and binding.</p> <p>6.4 This Memorandum has been drawn up in Romanian and English, in 2 (two) copies, all the Parties signing on each page, each copy having equal legal authenticity. Should there arise any discrepancy between the two languages versions, the English version shall prevail.</p>	<p>OIM;</p> <p>4.3.2 să execute lucrări de reparație în încăperile menționate fără a perturba activitatea Liceului M. Lomonosov;</p> <p>4.3.3. să asigure renovarea și reabilitarea în conformitate cu studiul de fezabilitate proiectul de execuție și în limita bugetului proiectului;</p> <p>4.3.4 să coordoneze procesul de reconstrucție și renovare a sediului cu CMB la toate etapele;</p> <p>4.3.5 să participe la sedințe de coordonare pe marginea proiectului de renovare;</p> <p>4.3.6 să furnizeze CMB orice informație necesară cu privire la renovarea sălii de sport și încăperilor auxiliare;</p> <p>4.3.7 să transmită sala de sport și încăperile auxiliare către CMB după renovare.</p> <p><b>5. Modificarea și rezilierea</b></p> <p>5.1. Prezentul Memorandum poate fi modificat doar printr-un acord scris al Părților.</p> <p>5.2. Părțile pot rezilia prezentul Memorandum, integral sau parțial, informându-se reciproc despre acest fapt printr-un aviz scris cu 30 zile înainte. În cazul rezilierei parțiale, acest aviz va specifica activitățile afectate.</p> <p><b>Art. 6. Clauze finale:</b></p> <p>6.1. Prezentul Memorandum intră în vigoare la data semnării și va rămâne în vigoare până la finalizarea proiectului;</p> <p>6.2 Nimic în cadrul sau în legătură cu prezentul Memorandum nu poate fi considerat ca reprezentând o renunțare expresă sau implicită la privilegiile și imunitățile Organizației Internaționale pentru Migratie în calitatea sa de organizație interguvernamentală.</p> <p>6.3 Orice dispută, controversă, pretenție, litigiu care ar putea apărea în legătură cu semnarea, executarea, modificarea și suspinderea prezentului Memorandum, sau orice revendicări care rezultă din dispozițiile prezentului Memorandum, inclusiv încălcarea, rezilierea sau invalidarea acestuia, este supusă unei proceduri de soluționare amiabilă prin discuții și/sau negocieri între Părți, în cadrul Consiliului. În cazul în care aceste negocieri nu vor fi cu succes, oricare dintre Părți poate înainta litigiu arbitrajului. Arbitrajul se efectuează în conformitate cu normele de arbitraj, prevăzute în Regulamentul de arbitraj UNCITRAL 2010, adoptate în 2013. Decizia arbitrului este definitivă și obligatorie.</p> <p>6.4 Prezentul Memorandum este redactat în limbile română și engleză, în 2 (două) exemplare, toate Părțile</p>	<p>Отформатировано: Шрифт: 11 пт, засеченный</p> <p>Отформатировано: Шрифт: 11 пт</p>
--	--	---

semnând pe fiecare pagină, fiecare exemplar având valoare juridică egală. În cazul în care există discrepanțe între cele două versiuni lingvistice, versiunea în limba engleză va prevale.

**Signatures of the Parties:  
Semnăturile Părților:**

**For:** The Council Bălți

**Pentru:** Consiliul municipal Bălți

President of the District/ Președinte Consiliului Municipal

Date/Data: \_\_\_\_\_

Place/Locul \_\_\_\_\_


**For:** The International Organization for Migration (IOM),  
Mission to Moldova  
**Pentru:** Organizația Internațională pentru Migrație (OIM),  
Misiunea în Moldova

Lars Johan LONNBACK \_\_\_\_\_

Chief of Mission/Şef al Misiunii

Date/Data: \_\_\_\_\_

Place/Locul \_\_\_\_\_

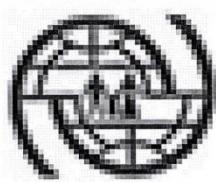

IOM UN  
MIGRATION

## RE: Memorandum pentru tradus

From: DOLGHII Igor ([idolghii@iom.int](mailto:idolghii@iom.int))  
To: [tamara\\_morar@yahoo.com](mailto:tamara_morar@yahoo.com)  
Date: Thursday, September 21, 2023 at 03:15 PM GMT+3

Bună ziua,

Vă remit proiectul reparației parvenit din cadrul companiei, încerc pînă la finele săptămânii să remit și proiectul acordului modificatâ  
Cu respect  
Igor

**From:** Tamara Morar <[tamara\\_morar@yahoo.com](mailto:tamara_morar@yahoo.com)>  
**Sent:** Tuesday, September 19, 2023 3:39 PM  
**To:** DOLGHII Igor <[idolghii@iom.int](mailto:idolghii@iom.int)>  
**Subject:** Re: Memorandum pentru tradus

la punctul 4.2.1 am adăugat cu galben. Vă rog să actualizați

On Monday, September 18, 2023 at 03:21:01 PM GMT+3, Tamara Morar <[tamara\\_morar@yahoo.com](mailto:tamara_morar@yahoo.com)> wrote:

Bună ziua! DI Dolghii, Vă remit pentru traducere versiunea finală a acordului de colaborare. Vă rog să asigurați traducerea cât mai rapid posibil, pentru a putea fi examinată chestiunea dată la următoarea ședință a Consiliului municipal.

O zi frumoasă!

Tamara Morar,  
șef Direcția relații cu publicul, Primăria municipiului Bălți

tel. 0231 60094

Caution! This message originated from outside IOM.

===== The information contained in this electronic message and any attachments are intended for specific individuals or entities, and may be confidential, proprietary or privileged. If you are not the intended recipient, please notify the sender immediately, delete this message and do not disclose, distribute or copy it to any third party or otherwise use this message. The content of this message does not necessarily reflect the official position of the International Organization for Migration (IOM) unless specifically stated. Electronic messages are not secure or error free and may contain viruses or may be delayed, and the sender is not liable for any of these occurrences.



Reparatia capitala a salii sportive cu incaperi auxiliare a Liceului teoretic -M. Lomonosov- cu nr. cadastral - 1 - Виды.pdf  
9.9MB

P.E.

CUBIX  
architecture

PROIECT DE EXECUTIE

Obiect nr. 30/23

Reparatia capitala a salii sportive cu incaperi auxiliare a Liceului teoretic "M. Lomonosov" cu nr. cadastral,  
din mun. Balti, bd. Larisa, nr. 5,  
nr. cad.: 0300206.094

COMPARTIMENTUL PG


Plan general

COMPARTIMENTUL SA

solutii arhitectuale

Beneficiar/investitor: Primaria mun. Balti  
Certificat de urbanism: Nr.209 din 1 august 2023

Chisinau 2023

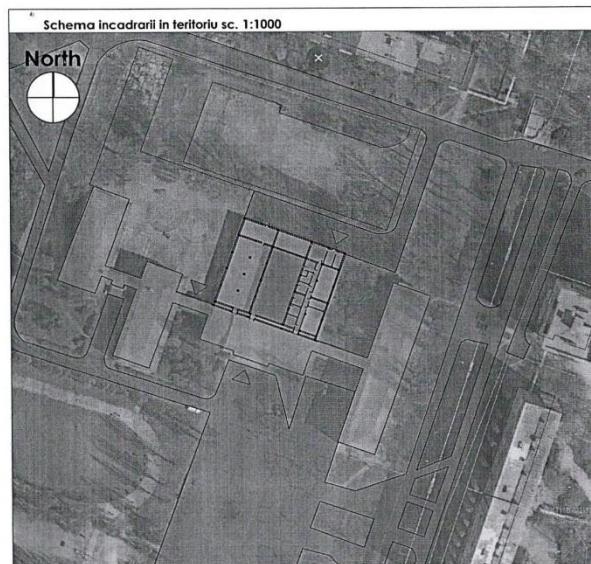

INDICI TEHNICO ECONOMICI

NR Dupa PLAN GENERAL	DENUMIREA INDICILOR	UNITATEA DE MASURA	CANTITATEA
-/-	NUMARUL DE NIVELE	ET	P+1E
-/-	ARIA CONSTRUITA	M <sup>2</sup>	3526
-/-	ARIA TOTALA	M <sup>2</sup>	3526
-/-	ARIA TERENULUI	M <sup>2</sup>	4500

LEGENDA PLAN GENERAL

- Zona proiectata
- Constructie examinata
- Spatii verzi
- Acces cladire

Proiectul este elaborat in conformitate cu regulile si normativele in vigoare si asigura criteriile de baza a calitatii in constructie reglementate.

Exigentele de baza in constructii: A, B, C, D, E, F, G conform legii 721-XIII din 02.02.96.

ASP: Pavel Oala

ISP: V. Petrov

Beneficiar/investitor: Primaria mun. Balti  
Certificat de Urbanism: Nr.209 din 1 august 2023

Obiect Nr. 30/23-PG

Proiectarea unui Reparatia capitala a salii sportive cu incaperi auxiliare a Liceului teoretic "M. Lomonosov" cu nr. cadastral nr. 0300206.094 din mun. Balti, bd. Larisa, nr. 5

Beneficiar: Primaria mun. Balti

Faza: Plansa Planse


P.E. 1 18

Schema incadrarii in teritoriu sc.


1:1000

CUBIX  
architecture

Plan de organizare a lucrarilor de constructie sc.1:1000

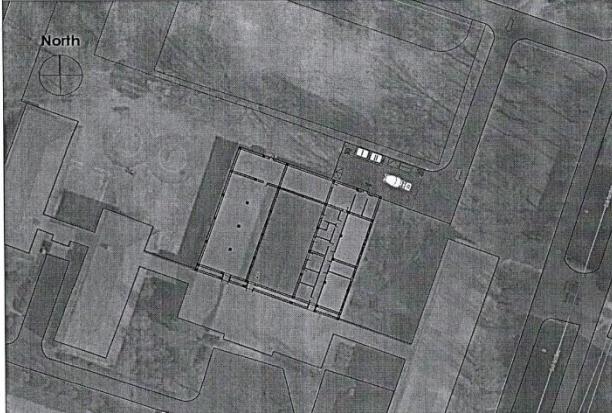

**FRAGMENTUL ÎNGRĂDIRII PROVIZORIE  
A TERENULUI DE CONSTRUCȚIE**

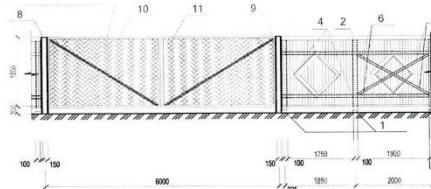

Proiectul de execuție este elaborat în conformitate cu exigentele actelor legislative și documentelor normative în vigoare, inclusiv: rezistență și stabilitatea, igienă și sanatate, protecție antiexplozie și antifoc.

Exigentele de baza in construcii: A, B, C, D, E, F, G conform legii 721-XIII din 02.02.96

45

Baylor Oaks

158

V. Retrouv

Legenda OLC	Denumirea	Note
	Cladire proiectata	
	Teren deschis pentru depozitarea materialelor si detaliilor	
	Ingradire provizorie a santiului de demolare	
	Portile inogradiri provizorii	
	Directia intrari la santeri si estiri dupa teren	
	Incaperi provizorii pentru lucratori	
	Viceu provizoriu	
	Acces provizoriu acoperit cu piatra de calcar	
	Panou antincendiar	
	Panou electric de distributie cu contor electric	
	Reflector de iluminare exteriora a terenului de constructie	
	Loc pentru curatarea rotilor	

SPECIFICAȚIA MATERIALELOR PENTRU INSTALAREA ÎNGRĂDIRII TERENULUI DE CONSTRUCȚIE					
Nr de rind	Denumire elementului	Unitate de măsură	Cantitate	Unitate de urmărire	Note
1	Baza pietriță #150 mm	buc / m <sup>2</sup>		buc / m <sup>2</sup>	buc / m <sup>2</sup>
2	Pionuri îngădăi	buc / m <sup>2</sup>		buc / m <sup>2</sup>	buc / m <sup>2</sup>
3	Coroale	buc / m <sup>2</sup>		buc / m <sup>2</sup>	buc / m <sup>2</sup>
4	Croazări pe plan	m <sup>2</sup> / m <sup>2</sup>		sfert de bucată	sfert de bucată
5	Legături în cruce	buc / m <sup>2</sup>		buc / m <sup>2</sup>	buc / m <sup>2</sup>
6	Penruțe pentru îngădăi (30x5 x 200) mm	buc / m <sup>2</sup>		buc / m <sup>2</sup>	buc / m <sup>2</sup>
7	Schoburi cu mătase 100 x 11 mm	m <sup>3</sup>			
8	Pneuri porti, sting	buc		buc	Total de mătase
9	Pneuri porti, drap	buc		buc	2,0 x 1,0 m = 2,0 m <sup>2</sup>
10	Mătase porti, strug	buc		buc	2,0 x 1,0 m = 2,0 m <sup>2</sup>
11	Tăbă porti, strug	buc		buc	2,0 x 1,0 m = 2,0 m <sup>2</sup>
12	Total casă (8,00 x 13,00)	buc			% urmărește pag. 6



AVIZAT:

Certificat de urbanism: Nr.209 din 1 august 2023  
Beneficiar/investitor: Primaria mun. Balti

					Obiect Nr. 30/23-PG		
					Proiectarea unui Reparata capitala a salii sportive cu incaperi auxiliare la Liceul teoretic "M. Lomonosov" cu nr. cadastral nr. 0300206094 din mun. Balti, bd. Larisa, nr. 5		
Mod./sect.	pl.	nr.doc.	semnat.	data			
ASP	Pavel Datal				Beneficiar: Primaria mun. Balti		
Arhitect	D. Bodiu				Faza	Planșa	Planse
					P.E.	2	18
					Plan de organizare a lucrarilor de construcție sc. 1:1000		<b>CUBIX</b> architecture

**Plan calendaristic de executie a lucrarilor de constructie pentru "Reparatia capitala a salii sportive cu incaperi auxiliare a Liceului teoretic "M. Lomonosov" cu nr. cadastral 0300206.094" din mun. Balti, bd. Larisa, nr. 5**


					Obiect Nr. 30/23-PG								
					Proiectarea unui Reparator capitală și săli sportive cu încaperi auxiliare la Liceul teoretic "M. Lomonosov" cu nr. cadastral nr. 0300206.094 din mun. Balti, bd. Larisa, nr. 5								
Modul sect.	pl.	nr.doc.	semnat.	data	<table border="1"> <tr> <td>Beneficiar: Primăria mun. Balti</td> <td>Faza</td> <td>Planșa</td> <td>Plante</td> </tr> <tr> <td></td> <td>P.E.</td> <td>3</td> <td>18</td> </tr> </table>	Beneficiar: Primăria mun. Balti	Faza	Planșa	Plante		P.E.	3	18
Beneficiar: Primăria mun. Balti	Faza	Planșa	Plante										
	P.E.	3	18										
ASP	Pavel Ola												
Arhitect	D. Bodiu												
					Gratul de organizație a lucrărilor de construcție								
					<b>CUBIX</b> architecture								



Date generale																																							
SEMNE CONVENTIONALE																																							
Simbol	Denumirea	Nota																																					
U-1	Marca usii																																						
	Zidaria peretilor exteriori grosimea de 450 mm																																						
	Zidaria peretilor despartitori in interiorul constructiei din caramida plina cu grosimea de 120 mm;																																						
	Coloana din beton armat monolit																																						
	Grinda suspendata																																						
	Cota de nivel a suprafetei																																						
	a) distanta masurata																																						
	r: 1000 m																																						
	h: 2100 m																																						
	h) Inaltimea golului																																						
	Canal de ventilare																																						
	P-3 Tip pardosea																																						
<p>Proiectul este elaborat in conformitate cu regulile si normativele in vigoare si asigura criteriile de baza a calitatii in constructie reglementate.</p> <p>Exigentele de baza in constructii:</p> <ul style="list-style-type: none"> <li>A - rezistenta si stabilitate</li> <li>B - siguranta si exploatare</li> <li>C - siguranta antilinchidere si antiexplosiva</li> <li>D - igiena si protectia mediului ambient</li> <li>E - izolatia termica, hidrofuga si economie de energie</li> <li>F - protectia impotriva zgromotului</li> <li>G - utilizarea sustenabila a resurselor naturale</li> </ul> <p>A.S.P.: Pavel Oala I.S.P.: V. Petrov</p>																																							
INDICIIL TEHNICO ECONOMICI																																							
NR Dupa PLAN GENERAL	DENUMIREA INDICILOR	UNITATE A DE MASURA	CANTITATEA																																				
-/-	NUMARUL DE NIVELE	ET	P																																				
-/-	ARIA CONSTRUCTIEI EXISTENTE	M <sup>2</sup>	3526																																				
-/-	ARIA INCAPERILOR RESTAURATE	M <sup>2</sup>	405																																				
-/-	ARIA TERENULUI	ha	1,64																																				
CARACTERISTICILE CLIMATERICE ALE ZONEI																																							
Nr	DENUMIREA	CANTITATEA																																					
-/-	REGIUNEA CLIMATERICA	III-IV																																					
-/-	PRESUINEA DINAMICA A VINTULUI	350 Pa (35 kg/m <sup>2</sup> )																																					
-/-	GREUTATEA INVELISULUI DE ZAPADA	500 Pa (50 kg/m <sup>2</sup> )																																					
-/-	TEMPERATURA DE CALCUL A AERULUI EXTERIOR	16 °C																																					
-/-	GRADUL DE SEISMICITATE A ZONEI DE CONSTRUCTIE	8 grade																																					
	GRADUL DE SEISMICITATE A TERRITORIULUI PENTRU CONSTRUCTIE	8 grade																																					
BORDEROU SETURI PRINCIPALE																																							
Nr	DENUMIREA	NOTA																																					
30/23-PG	Compartiment 1: PG - Plan General																																						
30/23-SA	Compartiment 2: SA - Solutii Arhitecturale																																						
<p>Beneficiar/investitor: Primaria mun. Batti Certificat de Urbanism: Nr.209 din 1 august 2023</p> <table border="1"> <thead> <tr> <th>Modif. sect.</th> <th>pl.</th> <th>nr.doc.</th> <th>semnat.</th> <th>data</th> <th>Beneficiar: Primaria mun. Batti</th> <th>Faza</th> <th>Plansa</th> <th>Planse</th> </tr> </thead> <tbody> <tr> <td>ASP</td> <td>Pavel Oala</td> <td></td> <td></td> <td></td> <td></td> <td>P.E.</td> <td>6</td> <td>18</td> </tr> <tr> <td>Arhitect</td> <td>D. Bodiu</td> <td></td> <td></td> <td></td> <td></td> <td></td> <td></td> <td></td> </tr> <tr> <td></td> <td></td> <td></td> <td></td> <td></td> <td>Date generale</td> <td></td> <td></td> <td></td> </tr> </tbody> </table> <p><b>CUBIX architecture</b></p>				Modif. sect.	pl.	nr.doc.	semnat.	data	Beneficiar: Primaria mun. Batti	Faza	Plansa	Planse	ASP	Pavel Oala					P.E.	6	18	Arhitect	D. Bodiu													Date generale			
Modif. sect.	pl.	nr.doc.	semnat.	data	Beneficiar: Primaria mun. Batti	Faza	Plansa	Planse																															
ASP	Pavel Oala					P.E.	6	18																															
Arhitect	D. Bodiu																																						
					Date generale																																		

Plan la cota 0.000 (releveu) sc. 1:200																																						
<p><b>Note:</b>  <b>Atenție:</b> Toate cotele (dimensiunile) vor verifica de catre firmele executante inainte de inceperea lucrarilor, iar diferențiile constatate vor clarifica cu arhitectul proiectant. Toate dimensiunile de baza se vor determina la fata locului. Modificările sunt permise numai cu aprobatarea arhitectului proiectant.</p> <p>SEMNE CONVENTIONALE</p> <table border="1"> <thead> <tr> <th>Simbol</th> <th>Denumirea</th> <th>Nota</th> </tr> </thead> <tbody> <tr> <td></td> <td>Zidaria peretilor despartitori in interiorul constructiei va fi executata din caramida plina cu grosimea de 120 mm;</td> <td></td> </tr> <tr> <td></td> <td>Zidaria existenta pereti portanti 450mm</td> <td></td> </tr> </tbody> </table>			Simbol	Denumirea	Nota		Zidaria peretilor despartitori in interiorul constructiei va fi executata din caramida plina cu grosimea de 120 mm;			Zidaria existenta pereti portanti 450mm																												
Simbol	Denumirea	Nota																																				
	Zidaria peretilor despartitori in interiorul constructiei va fi executata din caramida plina cu grosimea de 120 mm;																																					
	Zidaria existenta pereti portanti 450mm																																					
<p>Obiect Nr. 30/23-SA</p> <p>Reparatia capitolului a salii sportive cu incaperi auxiliare a Liceului Teoretic "M. Lomonosov" cu nr. cadastral 0300206.094 din mun. Batti, bd. Larisa, nr. 5</p> <table border="1"> <thead> <tr> <th>Modif. sect.</th> <th>pl.</th> <th>nr.doc.</th> <th>semnat.</th> <th>data</th> <th>Beneficiar: Primaria mun. Batti</th> <th>Faza</th> <th>Plansa</th> <th>Planse</th> </tr> </thead> <tbody> <tr> <td>ASP</td> <td>Pavel Oala</td> <td></td> <td></td> <td></td> <td></td> <td>P.E.</td> <td>7</td> <td>18</td> </tr> <tr> <td>Arhitect</td> <td>D. Bodiu</td> <td></td> <td></td> <td></td> <td></td> <td></td> <td></td> <td></td> </tr> <tr> <td></td> <td></td> <td></td> <td></td> <td></td> <td>Plan la cota 0.000 (releveu) sc. 1:200</td> <td></td> <td></td> <td></td> </tr> </tbody> </table> <p><b>CUBIX architecture</b></p>			Modif. sect.	pl.	nr.doc.	semnat.	data	Beneficiar: Primaria mun. Batti	Faza	Plansa	Planse	ASP	Pavel Oala					P.E.	7	18	Arhitect	D. Bodiu													Plan la cota 0.000 (releveu) sc. 1:200			
Modif. sect.	pl.	nr.doc.	semnat.	data	Beneficiar: Primaria mun. Batti	Faza	Plansa	Planse																														
ASP	Pavel Oala					P.E.	7	18																														
Arhitect	D. Bodiu																																					
					Plan la cota 0.000 (releveu) sc. 1:200																																	

Plan la cota 0.000 (demontare) sc. 1:200

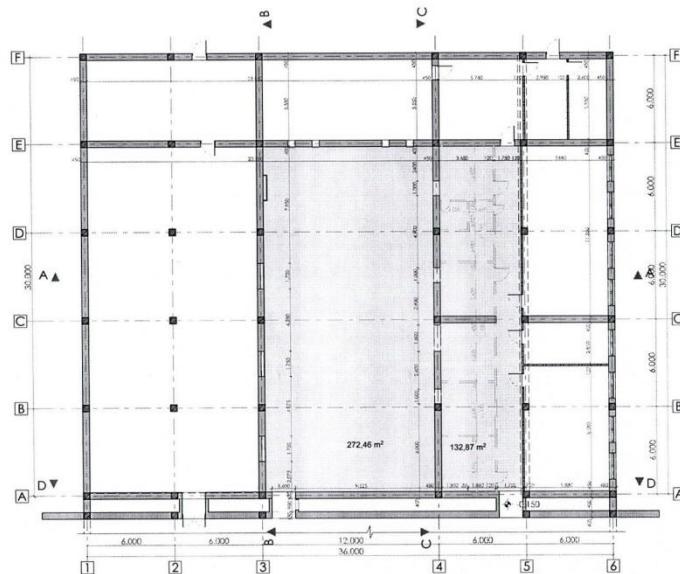**Nota:**

Atenție: Toate cotele (dimensiunile) se vor verifica de către firmele executante înainte de începerea lucrărilor, iar diferențiile constatate se vor clarifica cu arhitectul proiectant. Toate dimensiunile de bază se vor determina la fața locului. Modificările sunt permise numai cu aprobarea arhitectului proiectant.


**SEMNE CONVENTIONALE**

Simbol	Denumirea	Nota
	Zidarie existenta a peretilor despartitori in interiorul constructiei din caramida plina cu grosimea de 120 mm;	
	Zidarie existenta pereti portanti 450mm	
	Zidarie spre demontare in interiorul constructiei executata din caramida plina cu grosimea de 120 mm;	
	Pardoseala spre demontare in interiorul constructiei	

Modif. sect.	pt.	nr.doc.	semnat.	data	Object Nr. 30/23-SA Reparatia capitala a salii sportive cu incaperi auxiliare a Liceului Teoretic "M. Lomonosov" cu nr. cadastral 0300206.094 din mun. Balti, bd. Larisa, nr. 5
ASP	Pavel Oala				Beneficiar: Primaria mun. Balti
Arhitect	D. Bodiu				Faza   Plansa   Planse
					P.E. 8 18
					Plan la cota 0.000 (demontare) sc. 1:200

**CUBIX**  
architecture

Plan la cota 0.000 (propus) sc. 1:200

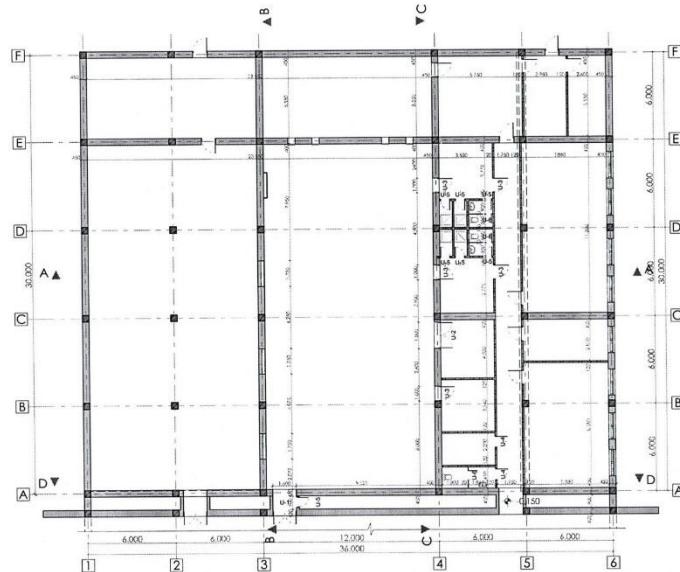**Nota:**

Atenție: Toate cotele (dimensiunile) se vor verifica de către firmele executante înainte de începerea lucrărilor, iar diferențiile constatate se vor clarifica cu arhitectul proiectant. Toate dimensiunile de bază se vor determina la fața locului. Modificările sunt permise numai cu aprobarea arhitectului proiectant.


**SEMNE CONVENTIONALE**

Simbol	Denumirea	Nota
	Zidarie peretilor despartitori in interiorul constructiei va fi executata din caramida plina cu grosimea de 120 mm;	
	Zidarie existenta pereti portanti 450mm	

Modif. sect.	pt.	nr.doc.	semnat.	data	Object Nr. 30/23-SA Reparatia capitala a salii sportive cu incaperi auxiliare a Liceului Teoretic "M. Lomonosov" cu nr. cadastral 0300206.094 din mun. Balti, bd. Larisa, nr. 5
ASP	Pavel Oala				Beneficiar: Primaria mun. Balti
Arhitect	D. Bodiu				Faza   Plansa   Planse
					P.E. 9 18
					Plan la cota 0.000 (propus) sc. 1:200

**CUBIX**  
architecture

Plan la cota 0.000 (finisare) sc. 1:200

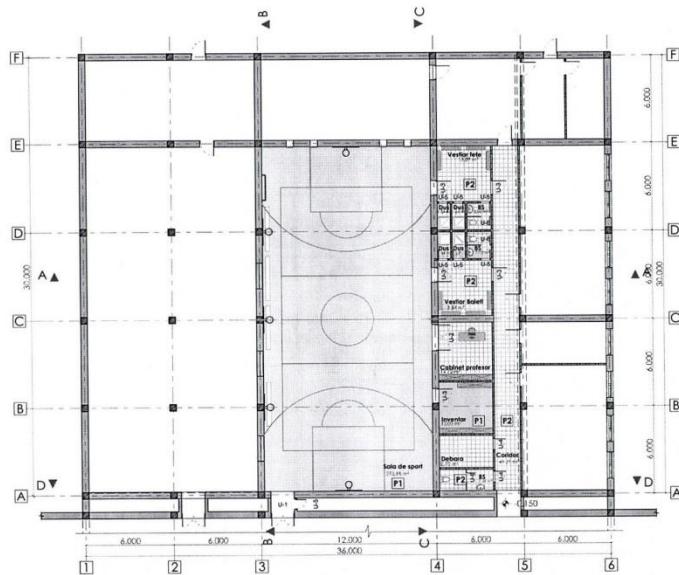

Nota:


**Atenție:** Toate cotele (dimensiunile) se vor verifica de către firmele executante înainte de începerea lucrărilor, iar diferențele constatale se vor clarifica cu arhitectul proiectant. Toate dimensiunile de bază se vor determina la fața locului. Modificările sunt permise numai cu aprobatia arhitectului proiectant.

## **SEMNE CONVENTIONALE**

Simbol	Denumirea	Nota
	Zidaria peretilor despartitorii in interiorul constructiei va fi executata din caramida plina cu grosimea de 120 mm;	
	Zidaria existenta pereti portanti 450mm	

					Obiectiv Nr. 30/23-5A				
					Reparatia capitala a salii sportive cu incaperi auxiliare a Liceului Teoretic "M. Lomonosov" cu nr. cadastral 030026.094 din mun. Balti, bd. Larisa, nr. 5				
Modif.	sec.	pl.	nr.doc.	semnat	data				
ASP	Pavel Oala					Beneficiar: Primaria mun. Balti	Faza	Planșa	Planșe
Arhitect	D. Bodiu						P.E.	10	18
						Plan la cota 0.000 (finisare) sc. 1:200	<b>CUBIX</b> architecture		

Plan acoperis sc. 1:100

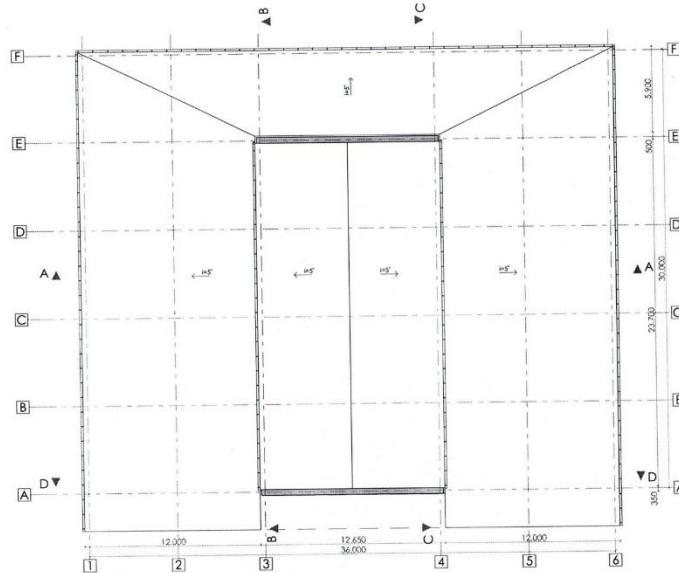


Nota:

**NOTĂ:** Atenție: Toate cotele (dimensiunile) se vor verifica de către firmele executante înainte de începerea lucrarilor, iar diferențele constatate se vor clarifica cu arhitectul proiectant. Toate dimensiunile de bază se vor determina la fatul locului. Modificările sunt permise numai cu aprobarea arhitectului proiectant.


#### **SEMNE CONVENTIONALE**

Simbol	Denumirea	Notă
	Zidaria existenta pereti portanti 450mm	


Secțiune A-A sc. 1:100

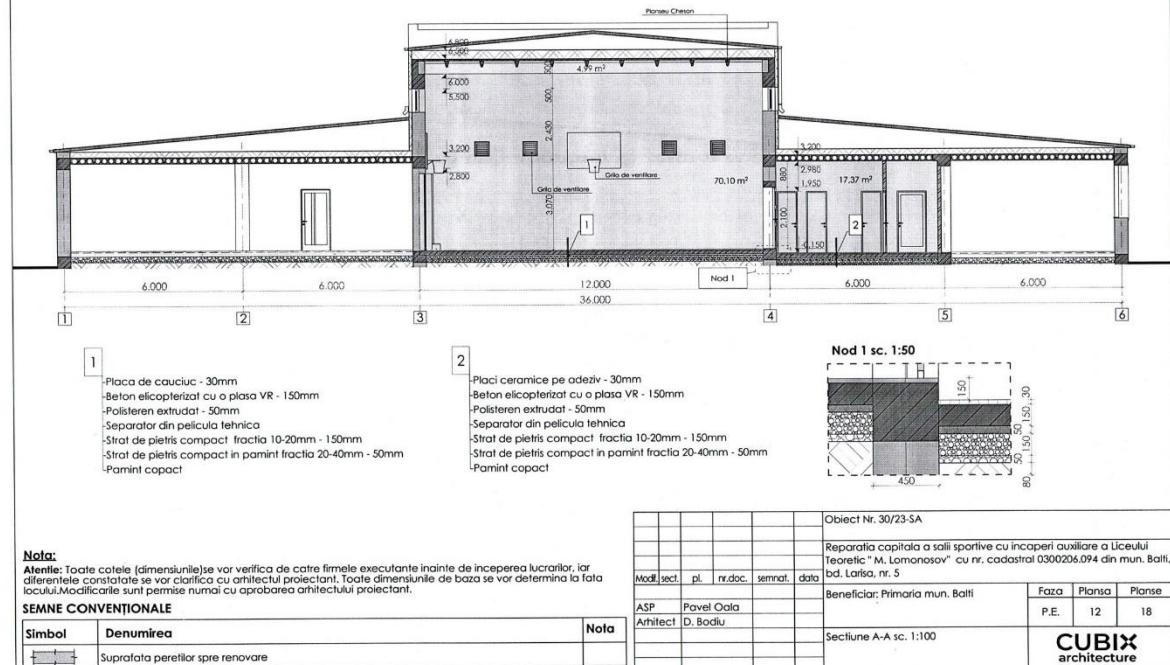

Secțiune B-B sc. 1:100

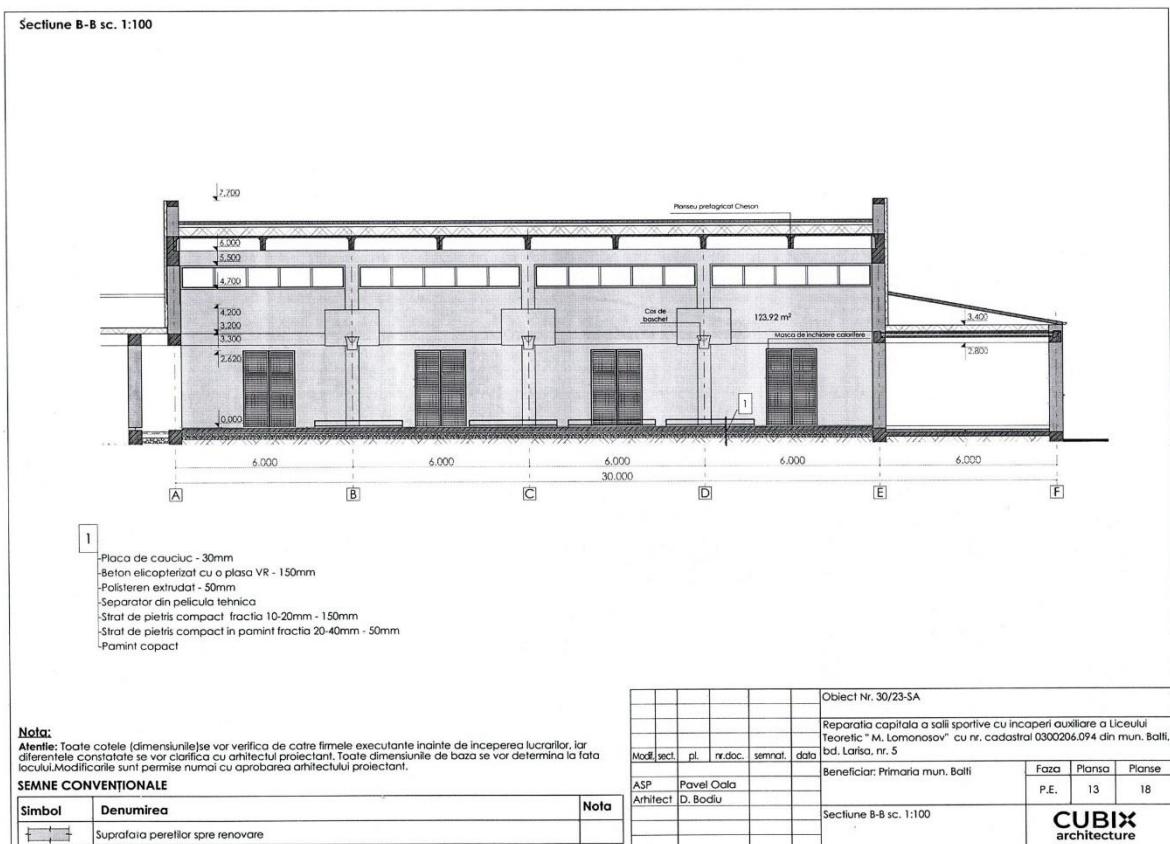

Sectiune C-C sc. 1:100

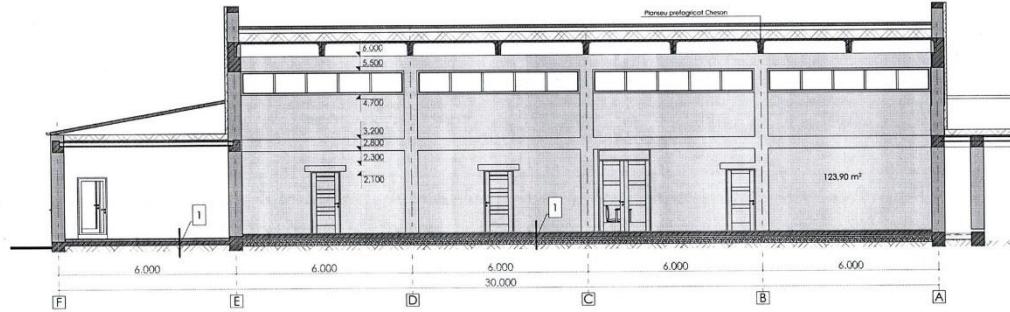

- Placa de cauciuc - 30mm
- Beton elicopterizat cu o plasa VR - 150mm
- Polistiren extrudat - 50mm
- Separador din pelicula tehnica
- Strat de pietris compact fractia 10-20mm - 150mm
- Strat de pietris compact in pamant fractia 20-40mm - 50mm
- Pamant compact

Nota:


**Atenție:** Toate cotele (dimensiunile) se vor verifica de către firmele executante înainte de începerea lucrarilor, iar diferențele constatate se vor clarifica cu arhitectul proiectant. Toate dimensiunile de bază se vor determina la fața locului. Modificările sunt permise numai cu aprobarea arhitectului proiectant.

### **SEMME CONVENTIONALE**

Simbol	Denumirea	Notă
	Suprafața peretilor spre renovare	

			Obiect Nr. 30/23-5A						
			Reparatia capitala a salii sportive cu incaperi auxiliare la Liceul Teoretic "M. Lomonosov" cu nr. cadastral 0300206.094 din mun. Balti, bd. Larisa, nr. 5						
Modif.	sect.	pl.	nr.doc.	semnat.	data				
ASP	Pavel Oala					Beneficiar: Primaria mun. Balti	Faza	Planșa	Planse
Architect	D. Bodiu						P.E.	14	18
						Secțiune C-C sc. 1:100			

Sectiune D-D sc. 1:100

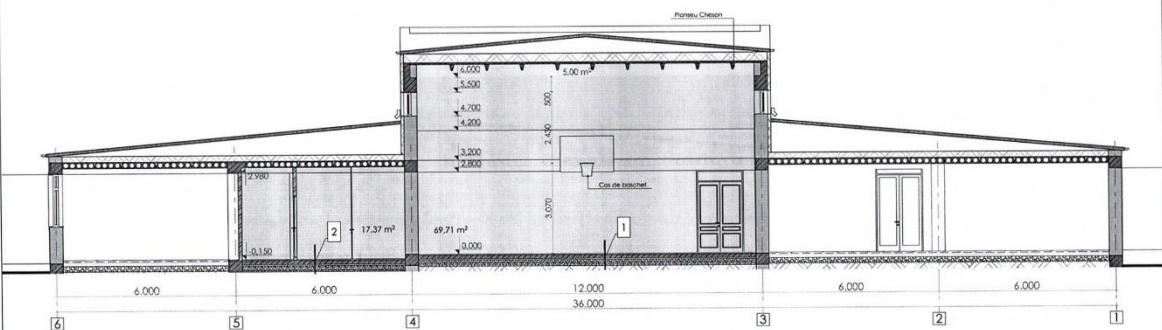

- Placa de ciaciu - 30mm
- Beton elicopterizat cu o plasa VR - 150mm
- Polistiren extrudat - 50mm
- Separator din pelicula tehnica
- Strat de pietris compact fractia 10-20mm - 150mm
- Strat de pietris compact in pamant fractia 20-40mm - 50mm
- Pamant compact

**2**

- Placi ceramice pe adeziv -30mm
- Beton elicopterizat cu o plasa VR - 150mm
- Polistiren extrudat - 50mm
- Separator din pelicula tehnica
- Strat de piatra compact fractia 10-20mm - 150mm
- Strat de piatra compact in pamant fractia 20-40mm - 50mm
- Pamant capacat

Next

**Notă:** Atenție! Toate cotele (dimensiunile) se vor verifica de către firmele executante înainte de începerea lucrarilor, iar diferențele constatate se vor clarifica cu arhitectul proiectant. Toate dimensiunile de bază se vor determina la fața locului. Modificările sunt permise numai cu aprobarea arhitectului proiectant.

#### **SEMNE CONVENTIONALE**

SERILE CONVENTIONALE		
Simbol	Denumirea	Notă
	Suprafata peretilor spre renovare	

## Borderou usi

Borderou usi				
IP	Material	Cantitate	Dimensiune	Schita
U-1		1	1.600×2.800	
U-2		1	1.800×2.800	
U-3		5	1.000×2.100	
U-4		2	800×2.100	
U-5		7	700×2.100	
U-6		3	700×2.200	

					Obiect Nr. 30/23-SA
					Reparatia capitala a salii sportive cu incaperi auxiliare a Liceului Teoretic "M. Lomonosov" cu nr. cadastral 0300206.094 din mun. Balti, bd. Larisa, nr. 5
Modif. sect.	pl.	nr.doc.	semnat.	data	
ASP	Pavel Oala				Beneficiar: Primaria mun. Balti
Arhitect	D. Bodiu				Faza   Planse   Plonse
					P.E. 16 18
					Borderou usi
					<b>CUBIX</b> architecture


## Tabel inventar

					Obiect Nr. 30/23-SA
					Reparatia capitala a salii sportive cu incaperi auxiliare a Liceului Teoretic "M. Lomonosov" cu nr. cadastral 0300206.094 din mun. Balti, bd. Larisa, nr. 5
Modif. sect.	pl.	nr.doc.	semnat.	data	
ASP	Pavel Oala				Beneficiar: Primaria mun. Balti
Arhitect	D. Bodiu				Faza   Planse   Plonse
					P.E. 17 18
					Tabel inventar
					<b>CUBIX</b> architecture

**Explicatie pardoseli**

Denumirea încăperilor	Tip pardosea	Schema podeelor	Elementele pardoselilor și grosimea lor	Suprafața pard./m <sup>2</sup>
1	2	3	4	
Sala sportiva	P-1		<ul style="list-style-type: none"> <li>-Placa de cauciuc 30 mm</li> <li>-Beton elicopterizat cu o plasa VR 150 mm</li> <li>-Polistiren extrudat 50 mm</li> <li>-Separator din pelicula tehnica 2 mm</li> <li>-Strat de pietris compact fracia 10-20mm 150 mm</li> <li>-Strat de pietris compact in pamint fractia 20-40mm 50mm</li> <li>-Pamint copac 100 mm</li> </ul>	272,46
Coridor, vestiare, cabinet, GS, debora, inventar	P-2		<ul style="list-style-type: none"> <li>-Placa de cauciuc 30 mm</li> <li>-Beton elicopterizat cu o plasa VR 150 mm</li> <li>-Polistiren extrudat 50 mm</li> <li>-Separator din pelicula tehnica 2 mm</li> <li>-Strat de pietris compact fracia 10-20mm 150 mm</li> <li>-Strat de pietris compact in pamint fractia 20-40mm 50mm</li> <li>-Pamint copac 100 mm</li> </ul>	132,87

Object Nr. 30/23-SA				
Reparatia capitala a salii sportive cu incaperi auxiliare a Liceului Teoretic "M. Lomonosov" cu nr. cadastral 0300206.094 din mun. Balti, bd. Larisa, nr. 5				
Modul sect.	pl.	nr.doc.	semnat.	data
ASP	Pavel Oala			Beneficiar: Primaria mun. Balti
Arhitect	D. Bodiu			Faza
				P.E. 18 18
				Explaination pardoseli
				CUBIX architecture

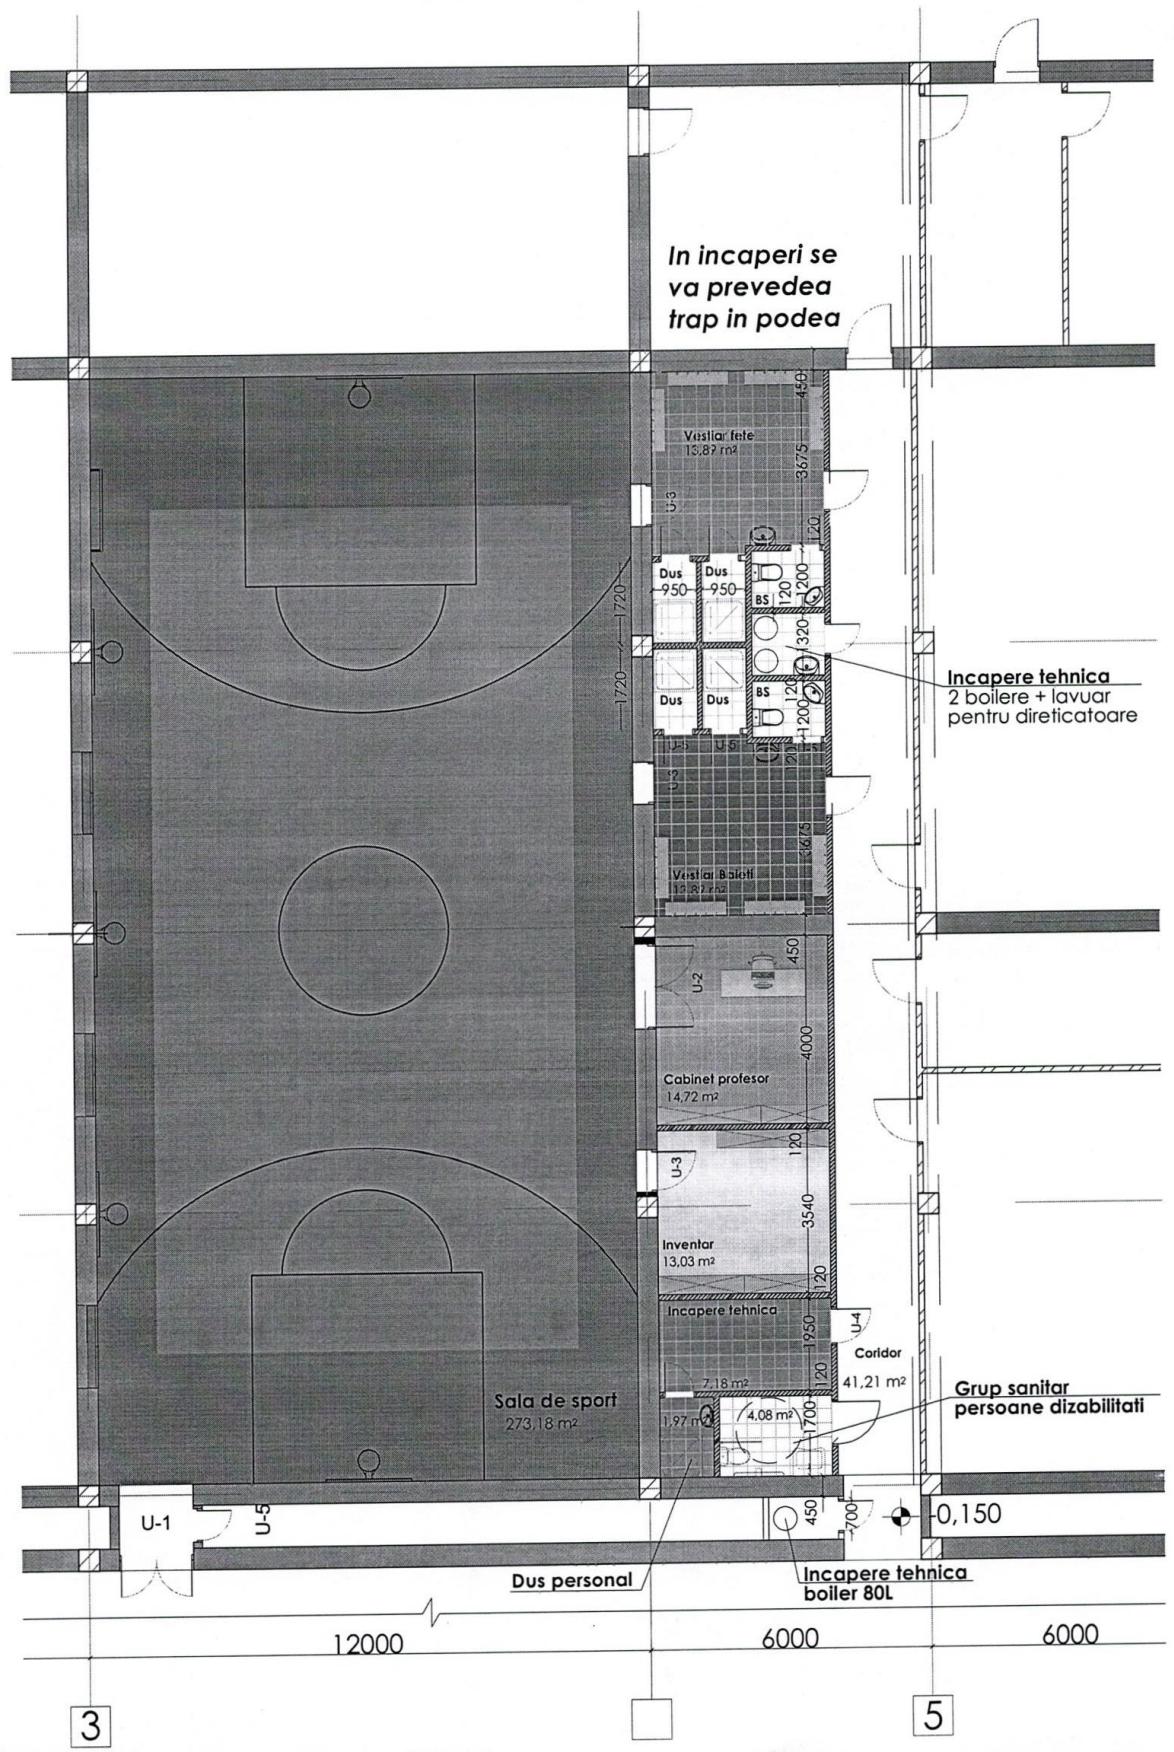

## FW: Tema de proiectare LT Lomonosov

From: DOLGHII Igor ([idolghii@iom.int](mailto:idolghii@iom.int))  
To: [tamara\\_morar@yahoo.com](mailto:tamara_morar@yahoo.com)  
Date: Friday, September 29, 2023 at 10:35 AM GMT+3

---

**From:** COJOCARU Vitalie <[vcojocaru@iom.int](mailto:vcojocaru@iom.int)>  
**Sent:** Tuesday, September 26, 2023 1:57 PM  
**To:** Pavel Oală <[coala.pavel@gmail.com](mailto:coala.pavel@gmail.com)>  
**Cc:** BUBUIOC Veronica <[vbubuioc@iom.int](mailto:vbubuioc@iom.int)>; DOLGHII Igor <[idolghii@iom.int](mailto:idolghii@iom.int)>  
**Subject:** Tema de proiectare LT Lomonosov

Stimulate Pavel,

Gasiti atasat tema de proiectare.  
Totodata mentionez ca am discutat cu directorul liceului si mi-a aprobat solutia propusa (atasata).

Cu respect,

**Vitalie Cojocaru**

*Senior Shelter Technical Assistant  
International Organization for Migration (IOM), Moldova  
e-mail: [vcojocaru@iom.int](mailto:vcojocaru@iom.int)  
Phone / WhatsApp +373 79185121*

===== The information contained in this electronic message and any attachments are intended for specific individuals or entities, and may be confidential, proprietary or privileged. If you are not the intended recipient, please notify the sender immediately, delete this message and do not disclose, distribute or copy it to any third party or otherwise use this message. The content of this message does not necessarily reflect the official position of the International Organization for Migration (IOM) unless specifically stated. Electronic messages are not secure or error free and may contain viruses or may be delayed, and the sender is not liable for any of these occurrences.



Plan propunere Sala de sport.pdf  
182.3kB